




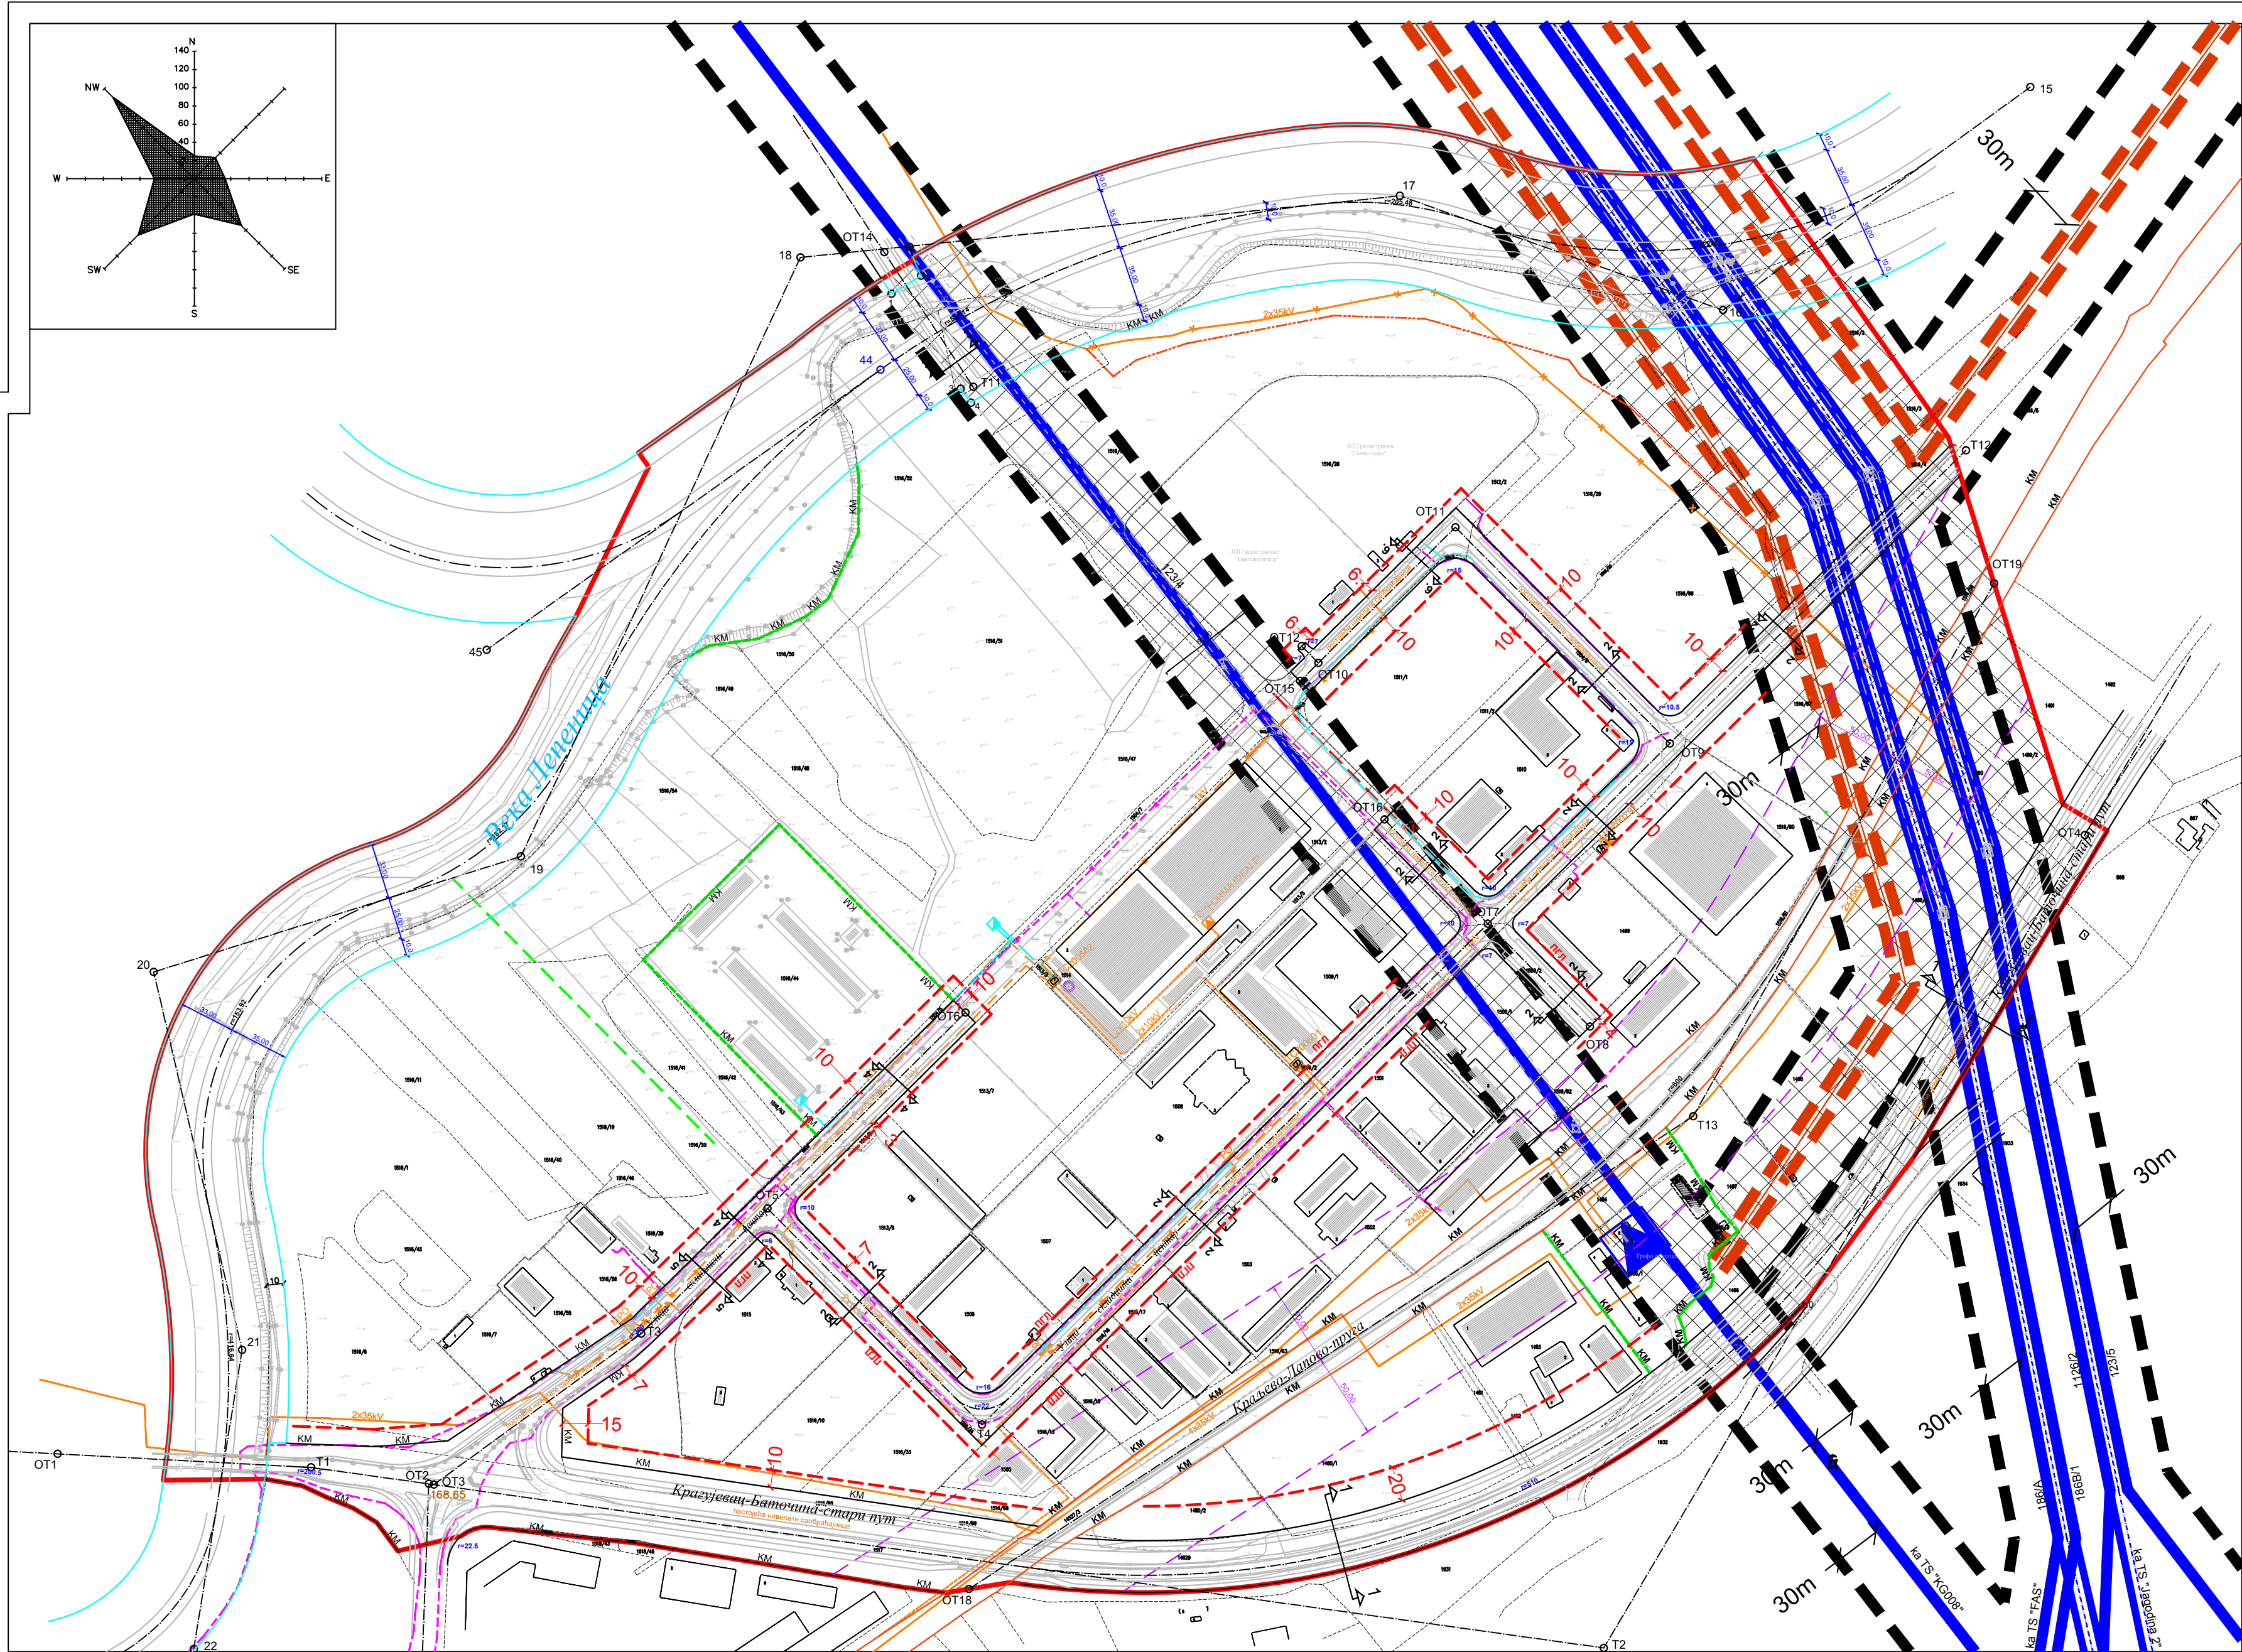

КАРАКТЕРИСТИЧНИ ПРОФИЛИ САОБРАЋАЈНИЦА
P= 1:500

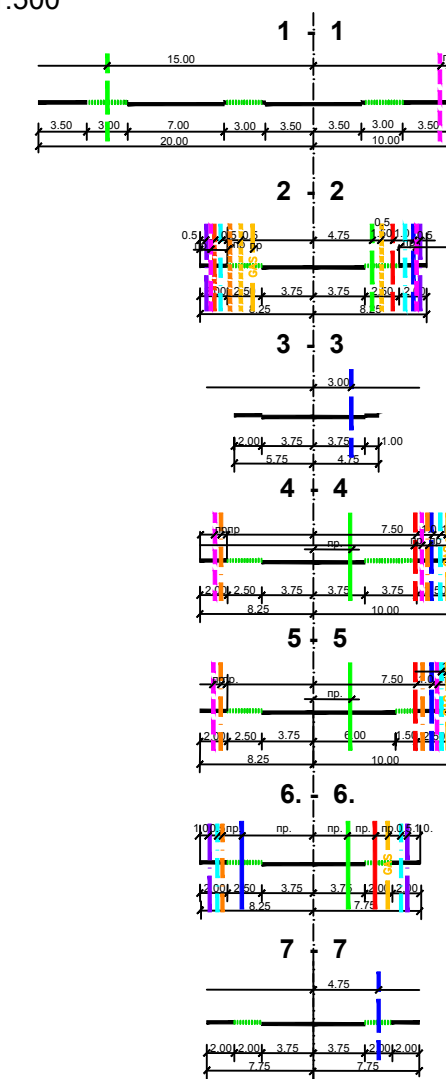

Карактеристични профили - легенда:

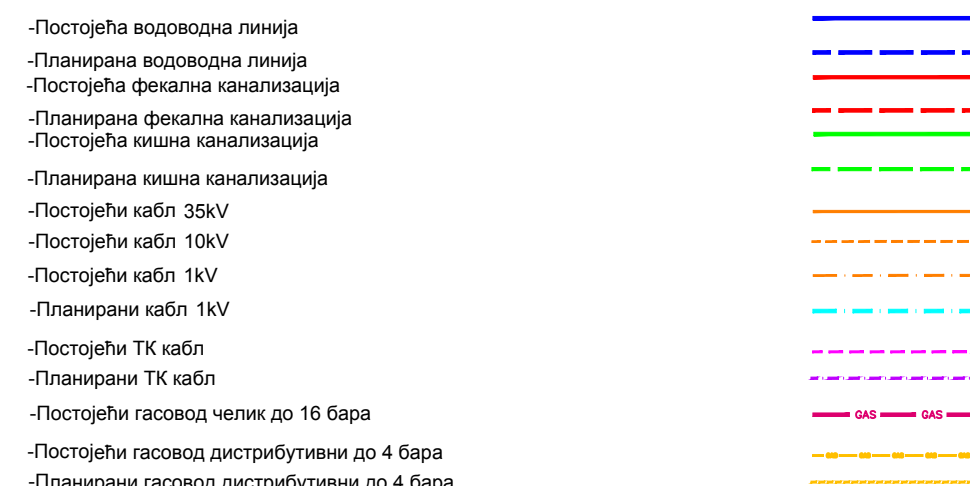

ГРАД КРАГУЈЕВАЦ

ПЛАН ДЕТАЉНЕ РЕГУЛАЦИЈЕ ДЕЛА РАДНЕ ЗОНЕ I
ИНДУСТРИЈСКА ЗОНА КРАГУЈЕВАЦ И РАДНЕ ЗОНЕ II -
ЛЕПЕНИЦА - СКЛАДИШНИ ЦЕНТАР
- НАЦРТ ПЛАНА -

7. ПЛАН ЕЛЕКТРОЕНЕРГЕТСКЕ И ТЕЛЕКОМУНИКАЦИОНЕ
ИНФРАСТРУКТУРЕ

ЛЕГЕНДА:

P = 1 : 2 500

- Постојећа трансформаторска станица 110/35/10 kV
- Постојећа трансформаторска станица 10/0,4 kV
- Планирана трансформаторска станица 10/0,4 kV
- Постојећи двоструки далековод 110kV
- Постојећи једноструки далековод 110kV
- Планирани двоструки далековод 110kV
- Заштитни појас далековода 110kV
- Постојећи кабл 35kV
- Постојећи кабл 35kV који се измешта
- Планирани кабл 35kV
- Постојећи кабл 10kV
- Планирани кабл 10kV
- Постојећи кабл 1kV
- Постојећи кабл 1kV који се измешта
- Планирани кабл 1kV
- Постојећи ТК кабл
- Планирани ТК кабл
- Постојећа база станица мобилне телефоније
- Планирана база станица мобилне телефоније

ПЛАН ДЕТАЉНЕ РЕГУЛАЦИЈЕ ДЕЛА РАДНЕ ЗОНЕ I
ИНДУСТРИЈСКА ЗОНА КРАГУЈЕВАЦ И РАДНЕ ЗОНЕ II -
ЛЕПЕНИЦА - СКЛАДИШНИ ЦЕНТАР - НАЦРТ ПЛАНА -

	ЈП УРБАНИЗАМ - КРАГУЈЕВАЦ Ул. Краља Петра I бр. 23 34000 Кragујевац www.urbanizam.co.rs тел: 034/326.800 (својојено) факс: 034/326.802 e-mail: urbanizam@kragujevac.rs 1846 101070202 Мат. бр. 07100002
ИНВЕСТИТОР И НАРУЧИЛАЦ	Град Крагујевац, Градска управа за просторно планирање, урбанизам, изградњу и защиту животне средине
НОСИЛАЦ ПРОЈЕКТА	Град Крагујевац, Градска управа за просторно планирање, урбанизам, изградњу и защиту животне средине
ОБРАЗЛАЖАЧ	Јавно предузеће УРБАНИЗАМ - Крагујевац
НАЗИВ КАРТЕ	7 План електроенергетске и телекомуникационе инфраструктуре
ОДГОВОРНИ УРБАНИСТА	ЛАЗАР МАКИЋЕВИЋ, мастер.инж.арх.
УРБАНИСТА	ГОРДАН ВРАНАЏИЋ, дипл.инж.арх.
ИЗВРШНИ ДИРЕКТОР	ВЕСНА ЈОВАНОВИЋ МИЛОШЕВИЋ, дипл.инж.арх.
ДИРЕКТОР	ИР ДРАГАН ДУЊИЋ, дипл.инж.арх.
БРОЈ КАРТЕ	07
БРОЈ ЛИСТА	01
ДАТУМ	III 2019.
РАЗМЕР	1:2500