




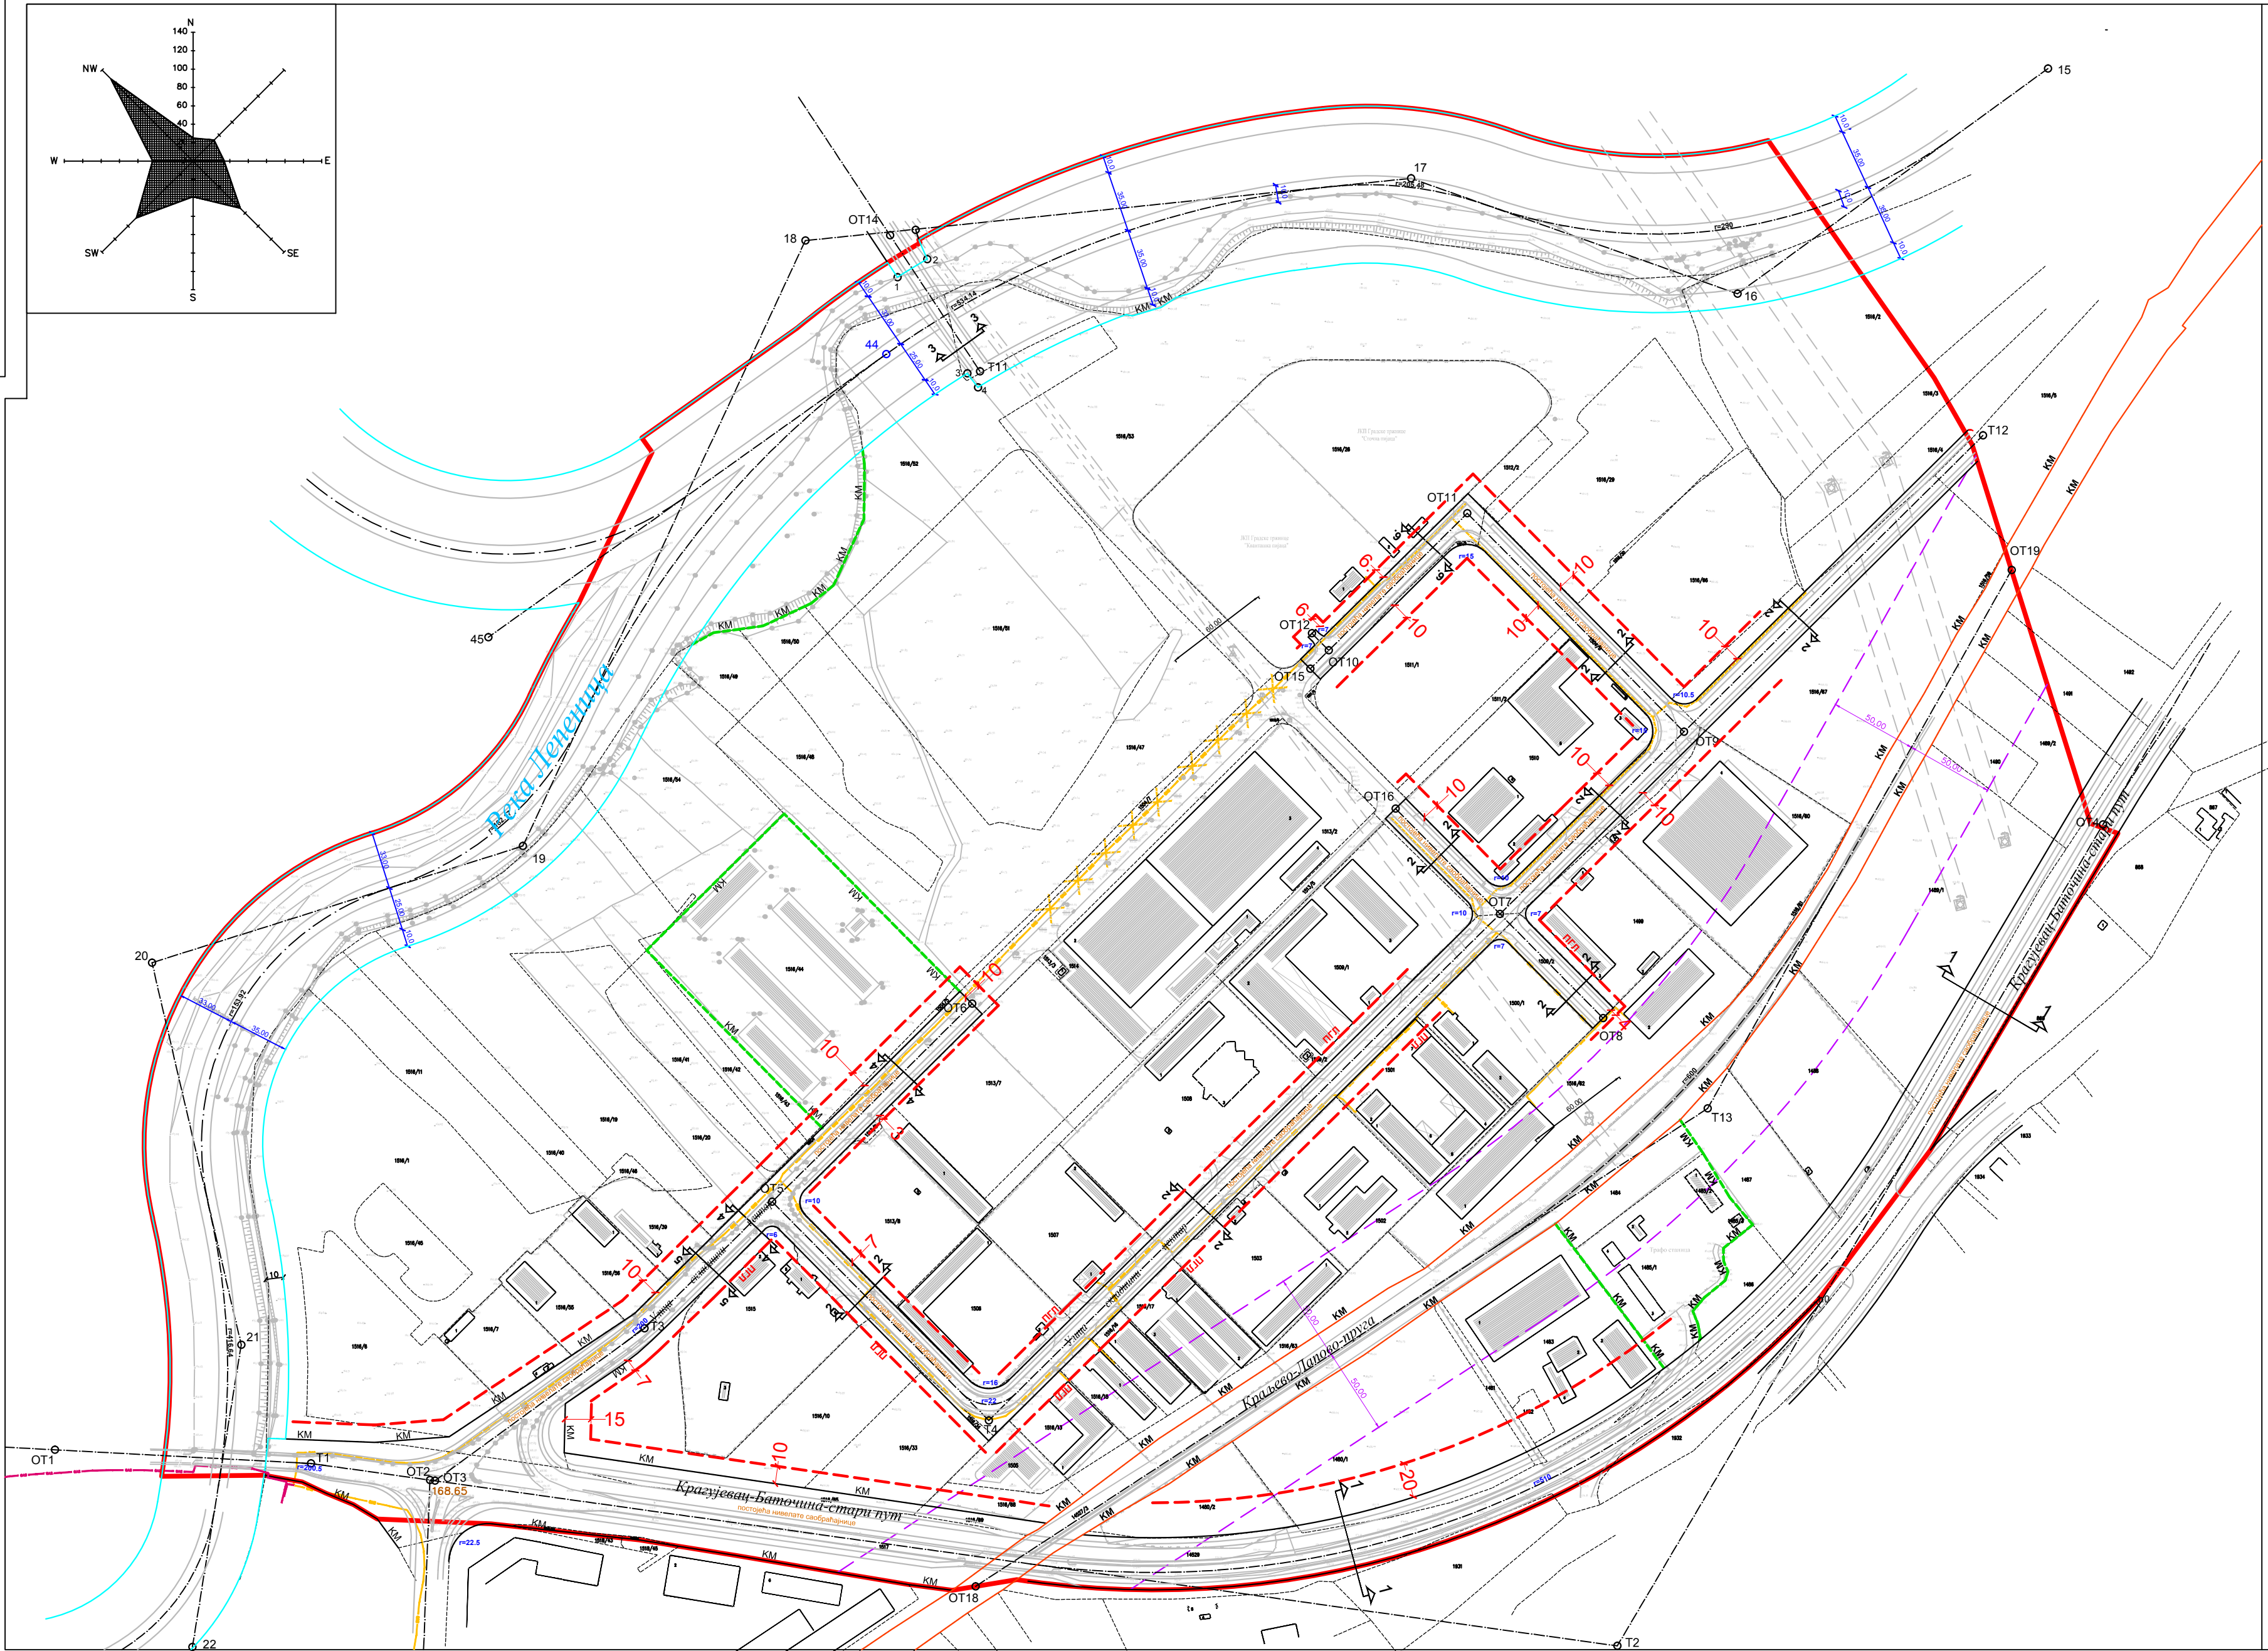


КАРАКТЕРИСТИЧНИ ПРОФИЛИ САОБРАЋАЈНИЦА
P= 1:500

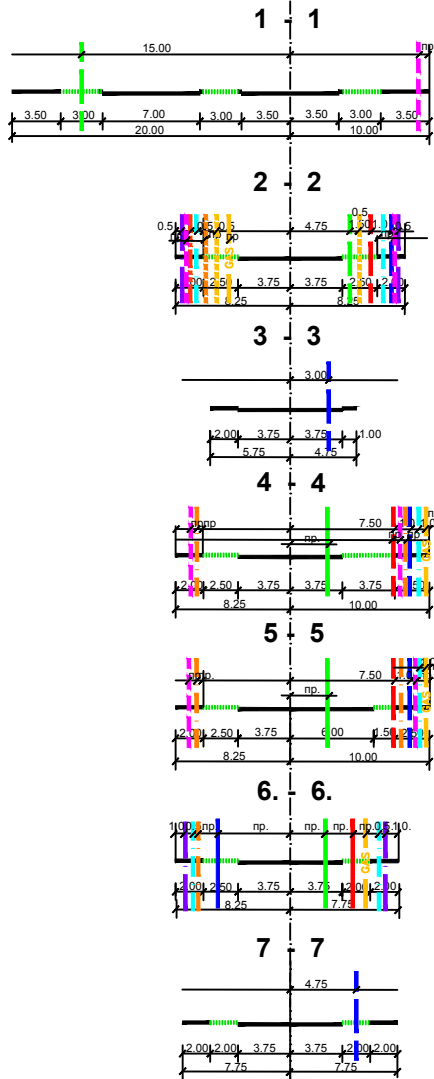

Карактеристични профили - легенда:

- Постојећа водоводна линија
- Планирана водоводна линија
- Постојећа фекална канализација
- Планирана фекална канализација
- Постојећа кишна канализација
- Планирана кишна канализација
- Постојећи кабл 35kV
- Постојећи кабл 10kV
- Постојећи кабл 1kV
- Планирани кабл 1kV
- Постојећи ТК кабл
- Планирани ТК кабл
- Постојећи гасовод челик до 16 бара
- Постојећи гасовод дистрибутивни до 4 бара
- Планирани гасовод дистрибутивни до 4 бара

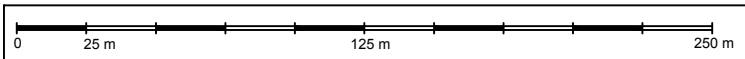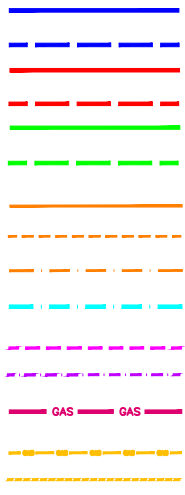

ГРАД КРАГУЈЕВАЦ

ПЛАН ДЕТАЉНЕ РЕГУЛАЦИЈЕ ДЕЛА РАДНЕ ЗОНЕ I
ИНДУСТРИЈСКА ЗОНА КРАГУЈЕВАЦ И РАДНЕ ЗОНЕ II -
ЛЕПЕНИЦА - СКЛАДИШНИ ЦЕНТАР
- НАЦРТ ПЛАНА -

8. ПЛАН ТЕРМОЕНЕРГЕТСКЕ ИНФРАСТРУКТУРЕ

ЛЕГЕНДА:

P = 1 : 2 500

- граница обухвата плана
- постојећи гасовод средњег притиска до 16 бара
- постојећи гасовод дистрибутивни до 4 бара
- планирани гасовод дистрибутивни до 4 бара

ПЛАН ДЕТАЉНЕ РЕГУЛАЦИЈЕ ДЕЛА РАДНЕ ЗОНЕ I
ИНДУСТРИЈСКА ЗОНА КРАГУЈЕВАЦ И РАДНЕ ЗОНЕ II -
ЛЕПЕНИЦА - СКЛАДИШНИ ЦЕНТАР - НАЦРТ ПЛАНА -



ЈП УРБАНИЗАМ - КРАГУЈЕВАЦ

Град Крагујевац, Градска управа за просторно планирање, урбанизам, изградњу и

заштиту животне средине

Град Крагујевац, Градска управа за просторно планирање, урбанизам, изградњу и

заштиту животне средине

Јавно предузеће УРБАНИЗАМ - Крагујевац

8. План термоенергетске инфраструктуре

ЛАЗАР МИЊИЋИЋ, мастер инж.арх.

МАРИО НИКОЛИЋИЋ, дипл.инж.инж.

БЕСНА ЗДАНОВИЋИЋ, МИРОСЛАВИЋИЋ, дипл.инж.арх.

не ДРАЖИЋИЋИЋИЋ, дипл.инж.инж.

08

БРОЈ ЛИСТА

01

ДАТУМ

III 2019.

РАЗМЕРА

1:2500