





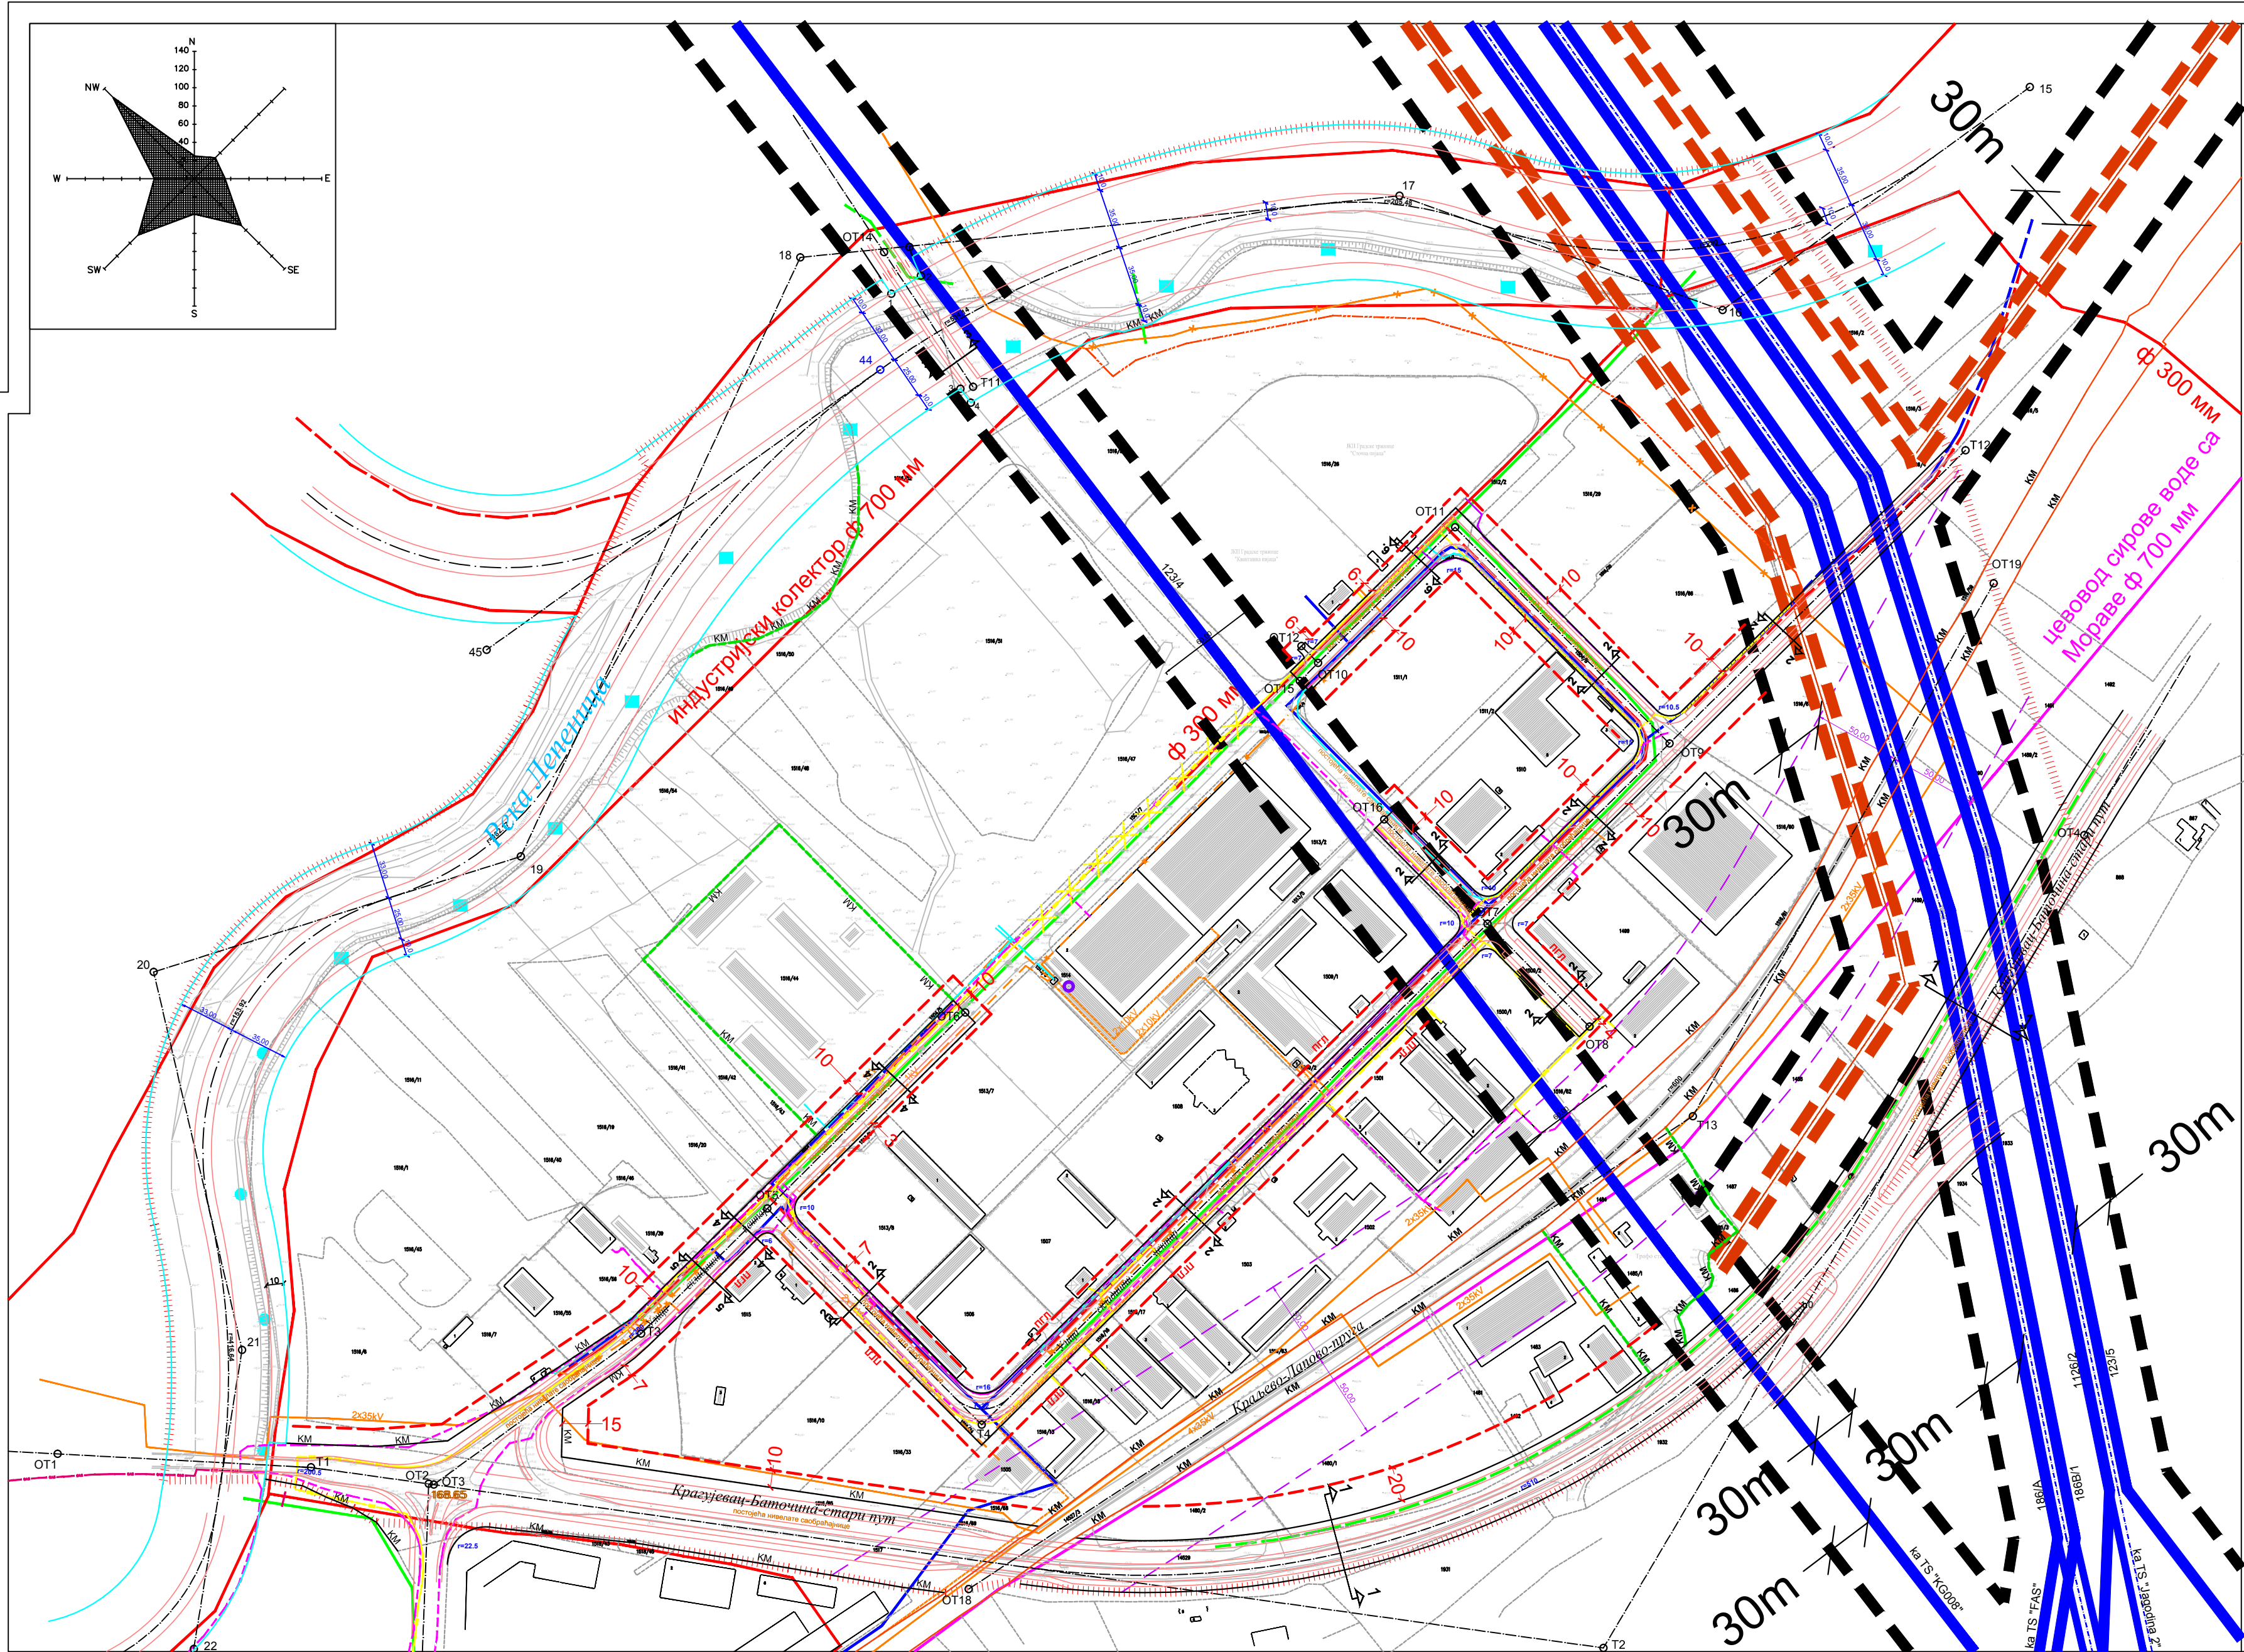


КАРАКТЕРИСТИЧНИ ПРОФИЛИ САОБРАЋАЈНИЦА
P= 1:500

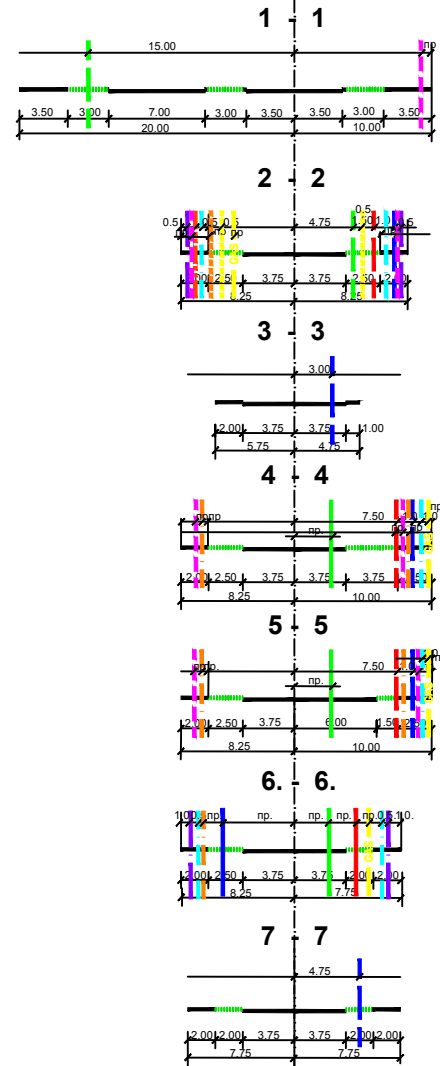

Карактеристични профили - легенда:

- Постојећа водоводна линија
- Планирана водоводна линија
- Постојећа фекална канализација
- Планирана фекална канализација
- Постојећа кишна канализација
- Планирана кишна канализација
- Постојећи кабл 35kV
- Постојећи кабл 10kV
- Планирани кабл 1kV
- Постојећи ТК кабл
- Планирани ТК кабл

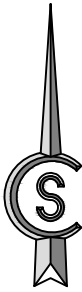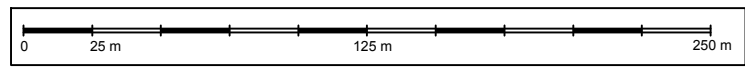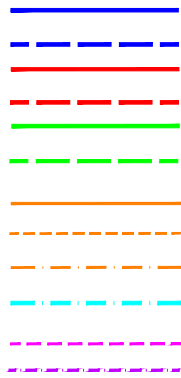

ГРАД КРАГУЈЕВАЦ

ПЛАН ДЕТАЉНЕ РЕГУЛАЦИЈЕ ДЕЛА РАДНЕ ЗОНЕ I
ИНДУСТРИЈСКА ЗОНА КРАГУЈЕВАЦ И РАДНЕ ЗОНЕ II -
ЛЕПЕНИЦА - СКЛАДИШНИ ЦЕНТАР
- НАЦРТ ПЛАНА -

9. СИНХРОН ПЛАН ИНФРАСТРУКТУРЕ

ЛЕГЕНДА:

P = 1 : 2 500

- Постојећи магистрални цевовод
- Постојећа водоводна линија
- Планирана водоводна линија
- Постојећа фекална канализација
- Планирана фекална канализација
- Постојећа кишна канализација
- Планирана кишна канализација
- Постојећа водорегулација
- Планирана водорегулација
- Постојећа трансформаторска станица 110/35/10 kV
- Постојећа трансформаторска станица 10/0,4 kV
- Планирана трансформаторска станица 10/0,4 kV
- Постојећи двоструки далековод 110kV
- Планирани двоструки далековод 110kV
- Постојећи једноструки далековод 110kV
- Планирани једноструки далековод 110kV
- Заштитни појас далековода 110kV
- Постојећи кабл 35kV
- Планирани кабл 35kV
- Постојећи кабл 10kV
- Планирани кабл 10kV
- Постојећи кабл 1kV
- Планирани кабл 1kV
- Постојећи кабл 1kV који се измешта
- Планирани кабл 1kV који се измешта
- Постојећи ТК кабл
- Планирани ТК кабл
- Постојећа базна станица мобилне телефоније
- Планирана базна станица мобилне телефоније
- Постојећи гасовод средњег притиска до 16 бара
- Планирани гасовод дистрибутивни до 4 бара
- Планирани гасовод дистрибутивни до 4 бара

ПЛАН ДЕТАЉНЕ РЕГУЛАЦИЈЕ ДЕЛА РАДНЕ ЗОНЕ I
ИНДУСТРИЈСКА ЗОНА КРАГУЈЕВАЦ И РАДНЕ ЗОНЕ II -
ЛЕПЕНИЦА - СКЛАДИШНИ ЦЕНТАР - НАЦРТ ПЛАНА -



ЈП УРБАНИЗАМ - КРАГУЈЕВАЦ

Ул. Краља Петра I бр. 23 34000 Кругујевац www.urbanizam.co.rs
телеф. (0343) 551 000 (својим трошковима) телеф. (0343) 551 002 и-пошта: info@urbanizam.co.rs
ЈНП: 101877522 ЈНП: 101877522 ЈНП: 101877522

ИНВЕСТИТОР И НАЈМОЛАЖИ	Град Кругујевац, Градска управа за просторно планирање, урбанизам, изградњу и защиту животне средине
НОСИЛАЦ ПРОЈЕКТА	Град Кругујевац, Градска управа за просторно планирање, урбанизам, изградњу и защиту животне средине
ОБРАТИВАЦ	Јавно предузеће УРБАНИЗАМ - Кругујевац
НАЗИВ КАРТЕ	9 Синхрон план инфраструктуре
ОДГОВОРНИ УРБАНИСТА	ДРАЖИ МАНДИЋ, мастер.инж.арх.
УРБАНИСТА	АЛЕКСАНДАР ПАТЕНТ, дип.инж.град. ГОРДАН ВРАНАРИЋ, дип.инж.град. МАРКО НИКОЛИЋ, дип.инж.град.
ДИРЕКТОР	ВЛАДИМИР РАКОВИЋ, дип.инж.град. МИЛУН МИЛИЋЕВИЋ, дип.инж.град.
ДИРЕКТОР	ВЕСНА ЈОВАНОВИЋ МИЛОШЕВИЋ, дип.инж.град.
ДИРЕКТОР	ИР.ДРАЖИ МАНДИЋ, дип.инж.град.
БРОЈ КАРТЕ	09 БРОЈ ЛИСТА 01 ДАТУМ III 2019. РАЗМЕРА 1:2500