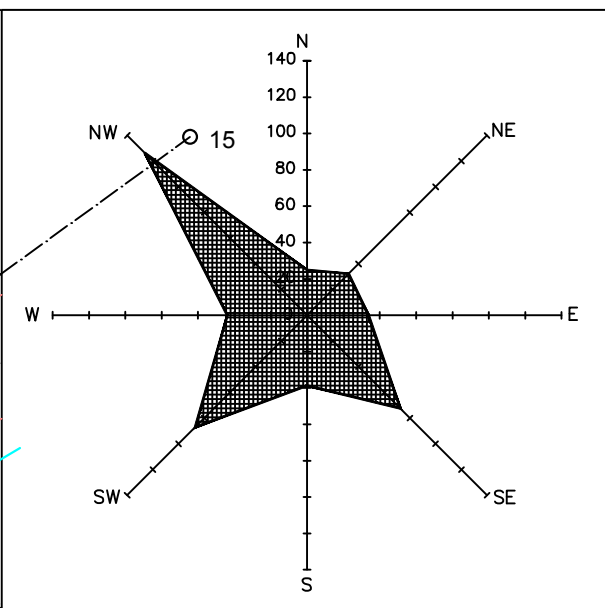
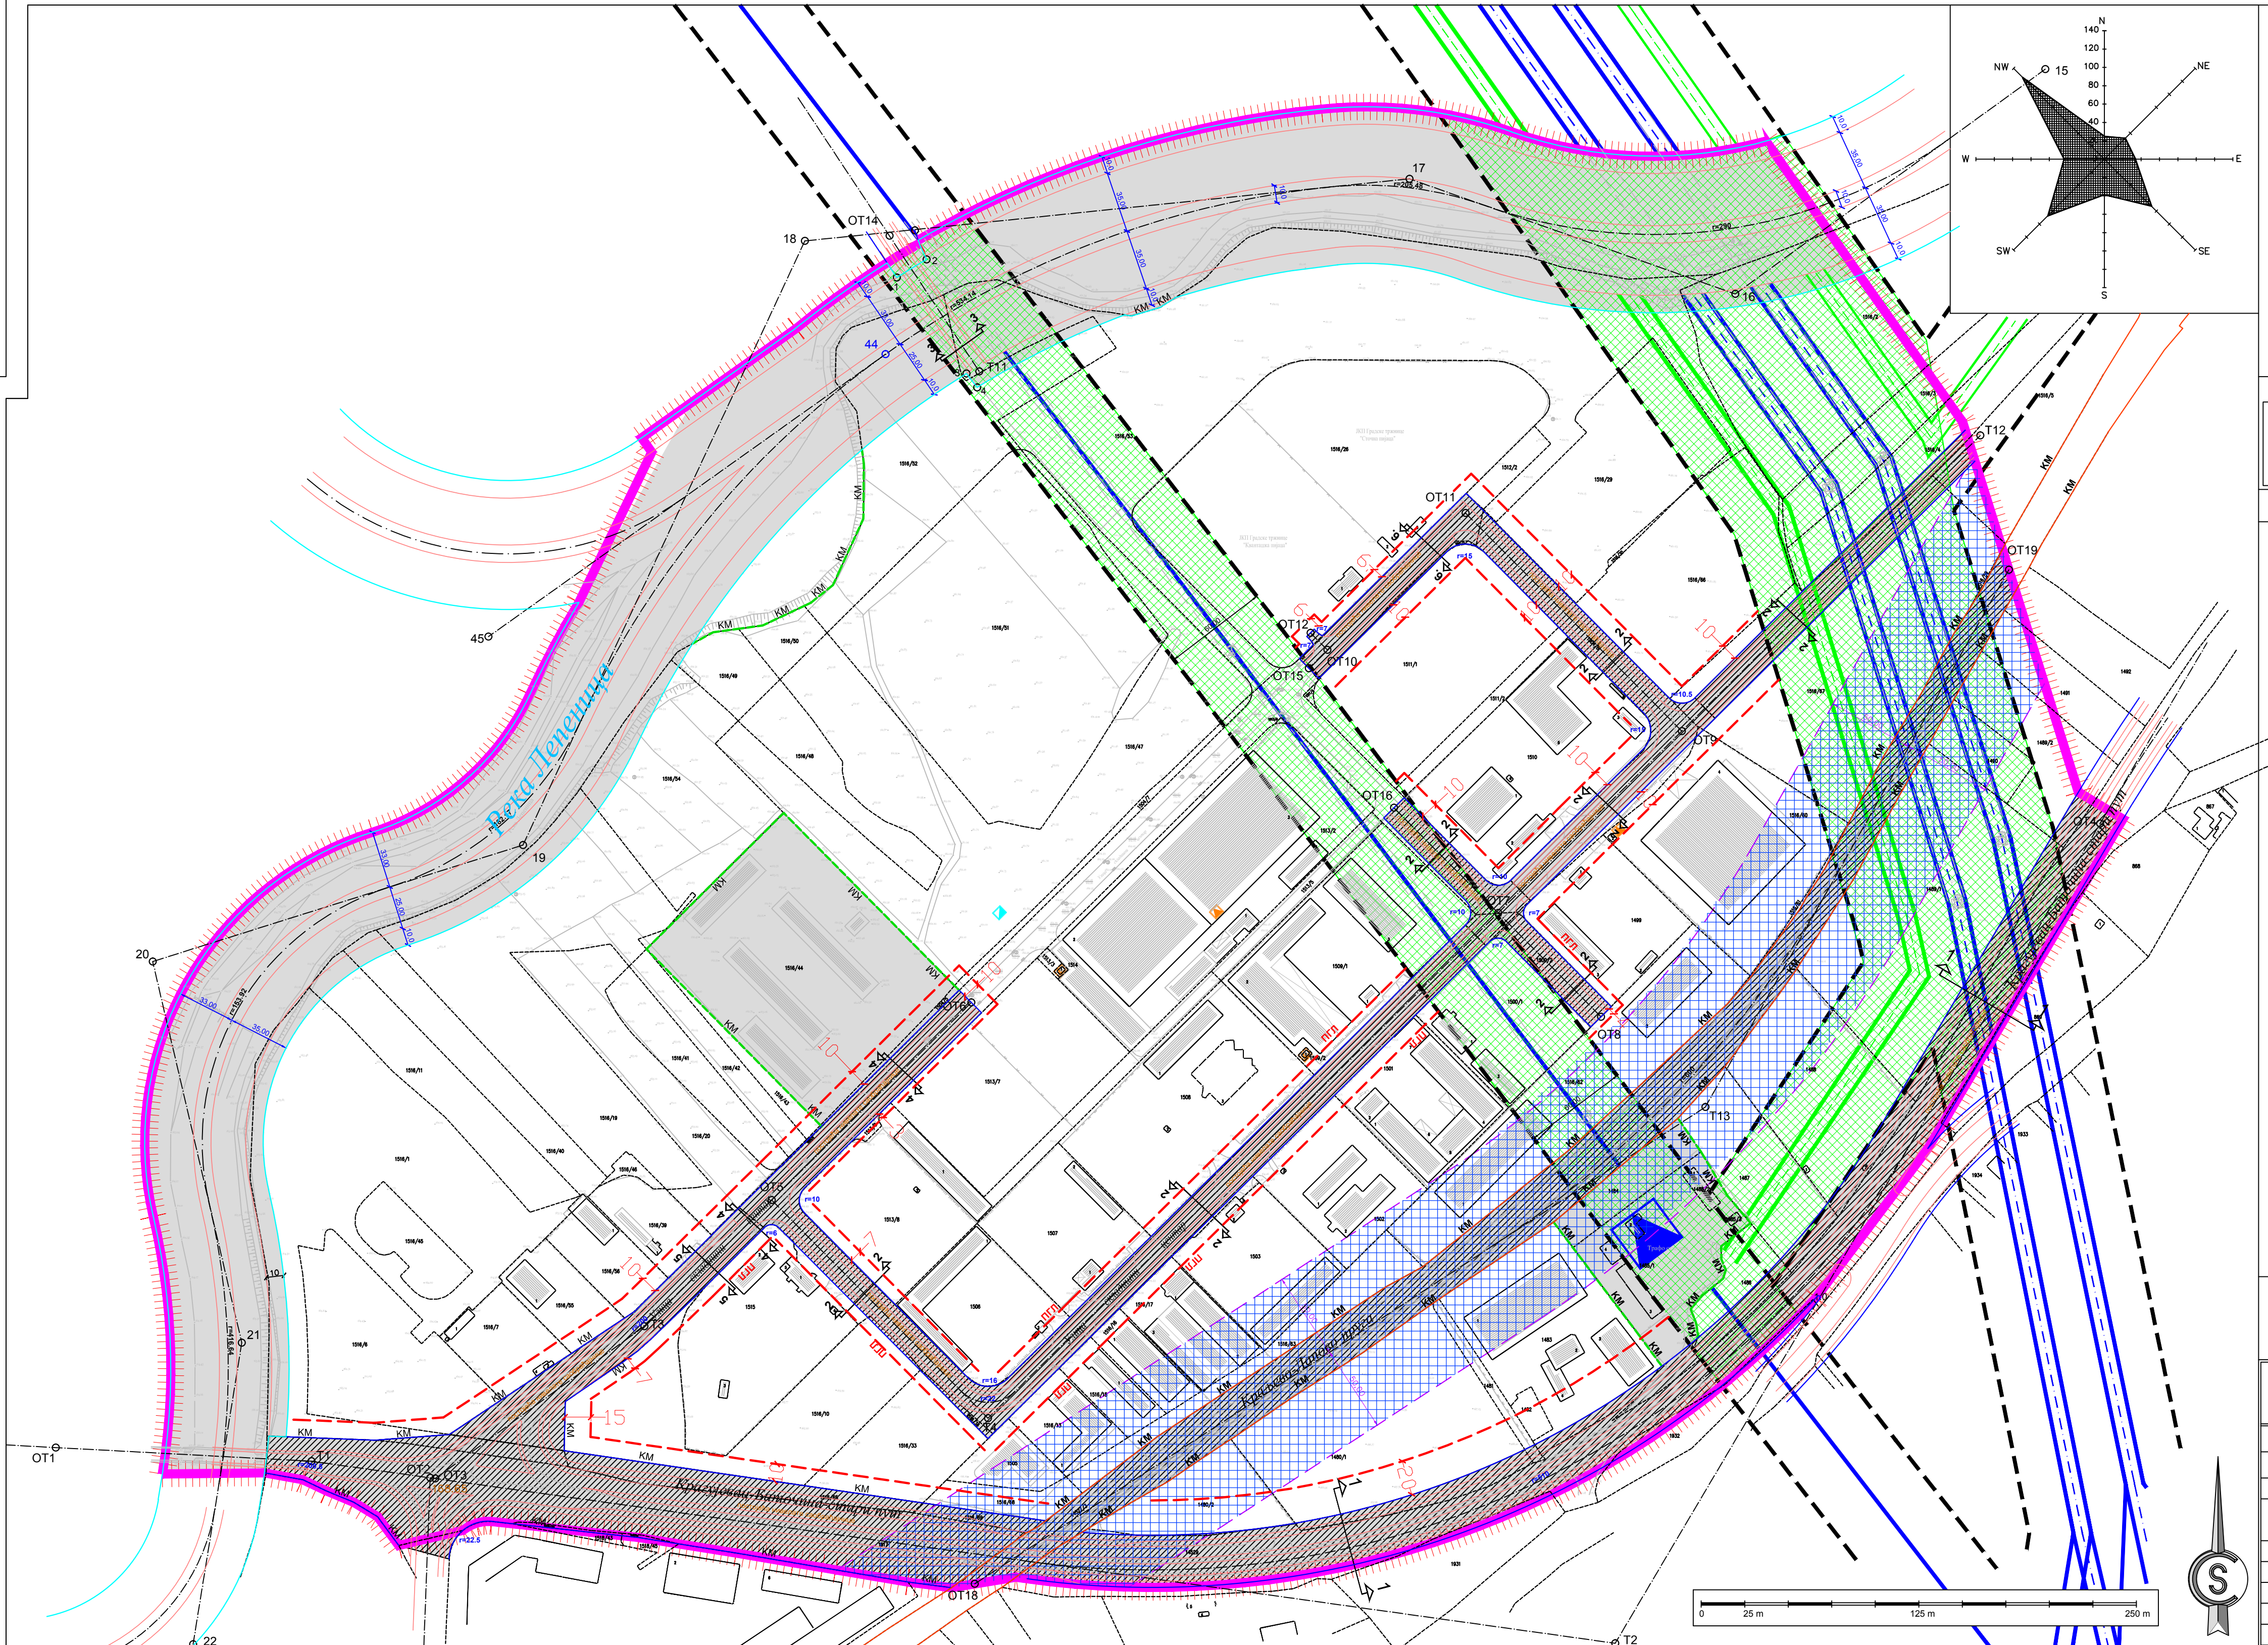


ЛЕГЕНДА:

- регулациона линија саобраћајнице
- регулациона линија других површина јавне намене
- ивица коловоза
- грађевинске линије (ГП)
- Постојећа трансформаторска станица 110/35/10 kV
- Постојећа трансформаторска станица 10/0,4 kV
- Планирана трансформаторска станица 10/0,4 kV
- Постојећи двоструки далековод 110kV
- Постојећи једноструки далековод 110kV
- Планирани двоструки далековод 110kV
- Заштитни појас далековода 110kV

ГРАД КРАГУЈЕВАЦ

**ПЛАН ДЕТАЉНЕ РЕГУЛАЦИЈЕ ДЕЛА РАДНЕ ЗОНЕ I
ИНДУСТРИЈСКА ЗОНА КРАГУЈЕВАЦ И РАДНЕ ЗОНЕ II -
ЛЕПЕНИЦА - СКЛАДИШНИ ЦЕНТАР
- НАЦРТ ПЛАНА -**

**10. ПЛАН ПОДЕЛЕ НА ЈАВНО И ОСТАЛО
ЗЕМЉИШТЕ И СПРОВОЂЕЊЕ ПЛАНА**

P = 1 : 2 500

ЛЕГЕНДА:

----- граница обухвата плана

**ПОВРШИНЕ ЈАВНЕ
НАМЕНЕ**

- РЕКА ЛЕПЕНИЦА СА
ОБАЛОУТВРДОМ
- ЈАВНЕ САОБРАЋАЈНИЦЕ
- КОМУНАЛНЕ ДЕЛАТНОСТИ
И ОБЈЕКТИ
- ЖЕЛЕЗНИЦА
- СПЕЦИФИЧНО ЗЕЛЕНИЛО

**ПОВРШИНЕ ОСТАЛЕ
НАМЕНЕ**

СПРОВОЂЕЊЕ

- ДИРЕКТНО СПРОВОЂЕЊЕ

ПОСЕБНИ УСЛОВИ

- ЗАШТИТНИ ПОЈАС ДАЛЕКОВОДА
- ЗАШТИТНИ ПРУЖНИ ПОЈАС

ЈП УРБАНИЗАМ - КРАГУЈЕВАЦ

Ул. Краља Петра I бр. 23 34001 Крагујевац www.urbanizam.co.rs
тел: 034/336.400 (центар) факс: 034/336.202 e-mail: office@urbanizam.co.rs
ПИБ: 101377522 Мат. бр.: 07165862

ИНВЕСТИТОР И НАРУЧИЛАЦ	Град Крагујевац, Градска управа за просторно планирање, урбанизам, изградњу и заштиту животне средине
НОСИЛАЦ ИЗРАДЕ	Град Крагујевац, Градска управа за просторно планирање, урбанизам, изградњу и заштиту животне средине
ОБРАТИВАЧ	Јавно предузеће УРБАНИЗАМ - Крагујевац
НАЗИВ КАРТЕ	10. ПЛАН ПОДЕЛЕ НА ЈАВНО И ОСТАЛО ЗЕМЉИШТЕ И СПРОВОЂЕЊЕ ПЛАНА
ОДГОВОРНИ УРБАНИСТА	ЛАЗАР МАНДИЋ, мастер инж.арх.
УРБАНИСТА	ЛАЗАР МАНДИЋ, мастер инж.арх. БОЈАН РАЈИЋ, мастер инж.гео.
ИЗВРШНИ ДИРЕКТОР	ВЕСНА ЈОВАНОВИЋ МИЛОШЕВИЋ, дипл.инж.арх.
ДИРЕКТОР	мр ДРАГАН ДУЊИЋ, дипл.простор.план.
БРОЈ КАРТЕ	10 БРОЈ ЛИСТА 01 ДАТУМ III 2019. РАЗМЕРА 1:2500