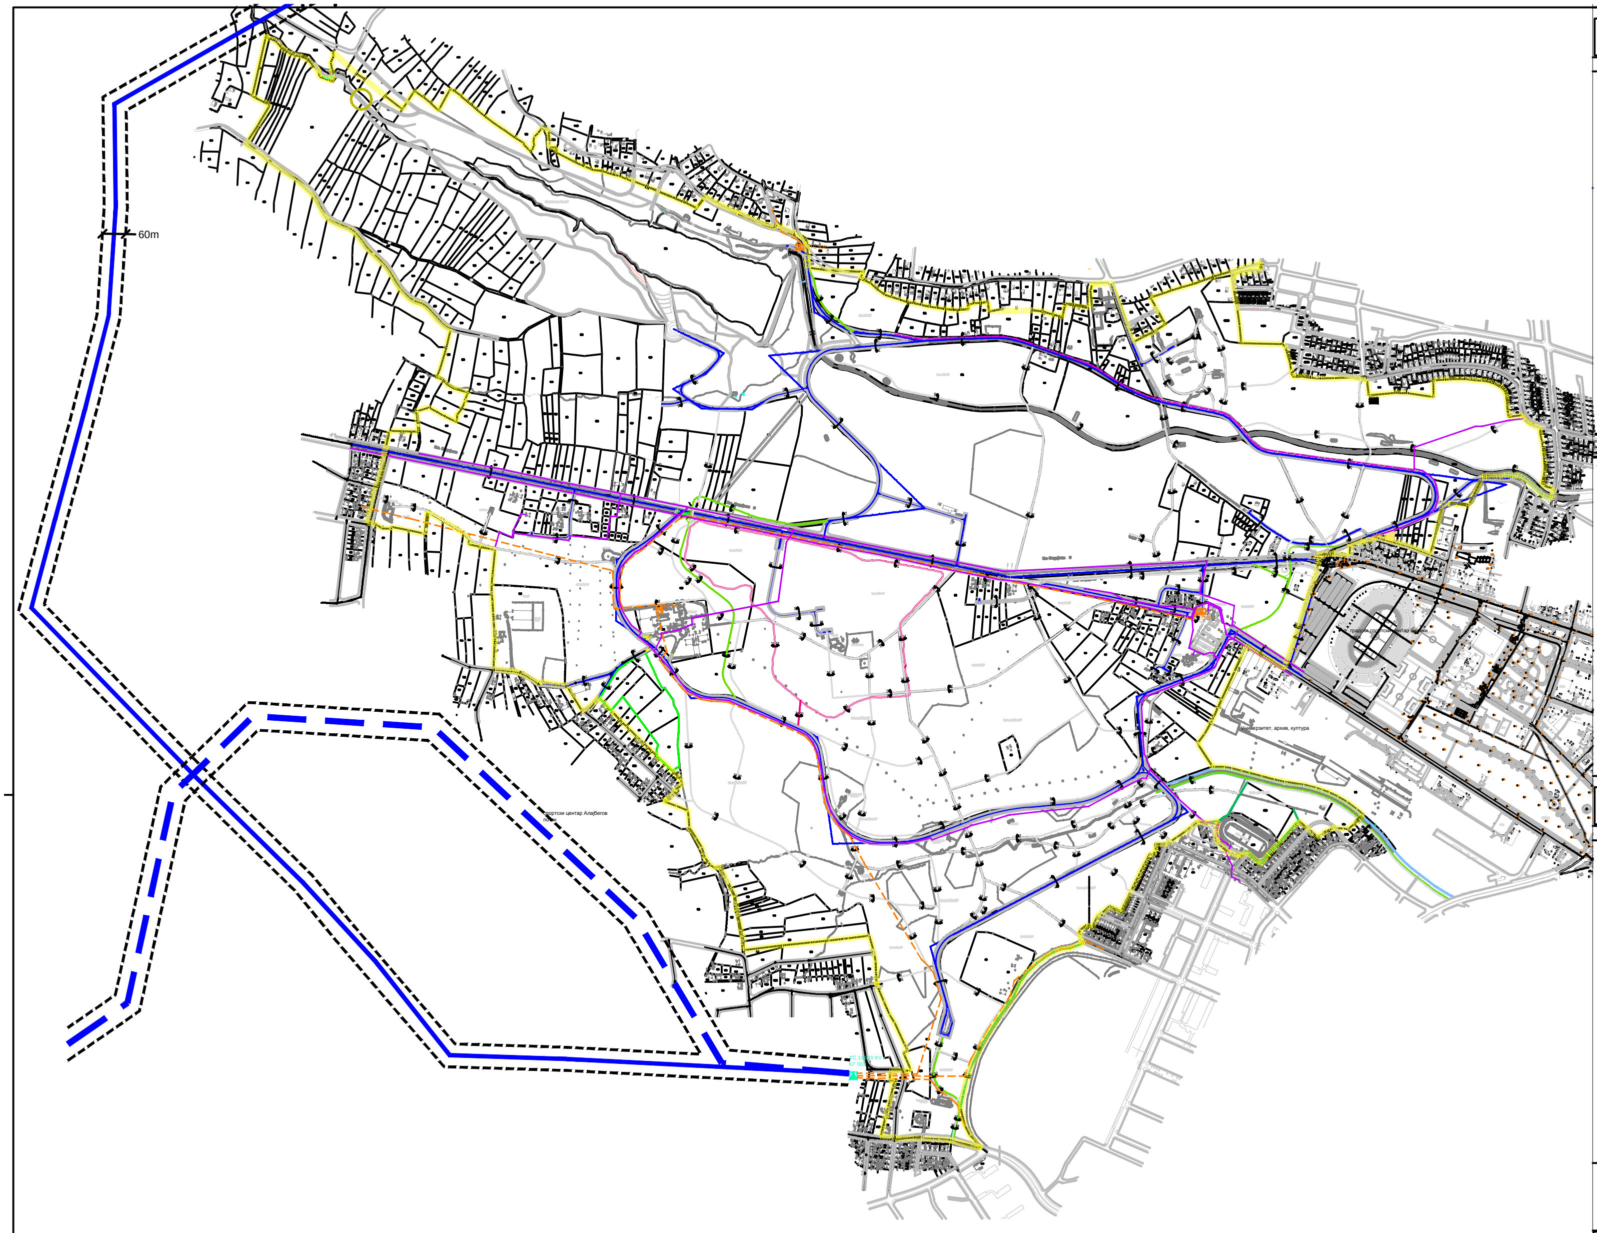
60m
спортски центар Алајбегов
поток
Универзитет, архив, култура
градски спортски центар Велики
парк

ГРАД КРАГУЈЕВАЦ

ЛЕГЕНДА:

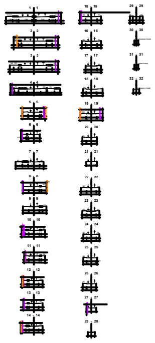

Постојећи далековод 110kV	🟦
Планирани далековод 110kV	🟦 — 🟦
Заштитни појас далековода 110kV	▬ ▬ ▬ ▬
Постојећи кабл 10kV	– – – –
Постојећи телекомуникациони кабл	▬
Планирани телекомуникациони кабл	- - - - - - -

ГРАД КРАГУЈЕВАЦ

ЛЕГЕНДА:

ЕЛЕКТРОЕНЕРГЕТСКА И ТЕЛЕКОМУНИКАЦИОНА ИНФРАСТРУКТУРА

Постојећа трафостаница 110/10kV	▲
Постојећа трафостаница 10/04kV	▲
Постојећи далековод 110kV	▬
Планирани далековод 110kV	▬ ▬
Заштитни појас далековода 110kV	▬ ▬ ▬ ▬
Постојећи кабл 10kV	– – – –
Постојећи телекомуникациони кабл	▬
Планирани телекомуникациони кабл	- - - - - - -

ПЛАН ГЕНЕРАЛНЕ РЕГУЛАЦИЈЕ
"ЦЕНТРАЛНИ ГРАДСКИ ПАРК ШУМАРИЦЕ "

ЈП "УРБАНИЗАМ" - КРАГУЈЕВАЦ
Ул. Краља Петра I бр. 23 34000 Крагујевац www.urbanizam.co.rs
тел: 034/306-600 (централа) факс: 034/335-252 e-mail: office@urbanizam.co.rs
ПИБ: 101577522 Мат. бр.: 07165862

ИНВЕСТИТОР И НАРУЧИЛАЦ	Град Крагујевац, Градска управа за просторно планирање, урбанизам, изградњу и заштиту животне средине						
НОСИЛАЦ ИЗРАДЕ	Град Крагујевац, Градска управа за просторно планирање, урбанизам, изградњу и заштиту животне средине						
ОБРАЂИВАЧ	Јавно предузеће "УРБАНИЗАМ" - Крагујевац						
НАЗИВ КАРТЕ	ЕЛЕКТРОЕНЕРГЕТСКЕ И ТЕЛЕКОМУНИКАЦИОНЕ ИНСТАЛАЦИЈЕ						
ОДГОВОРНИ УРБАНИСТА	ВЕСНА САВИЋ, дипл.инж.арх.						
УРБАНИСТА	ГОРДАНА ВРАЧАРИЋ дипл.инж . ел.						
ИЗВРШНИ ДИРЕКТОР	ВЕСНА ЈОВАНОВИЋ МИЛОШЕВИЋ, дипл.инж.арх.						
ВД ДИРЕКТОРА	мр ДРАГАН ДУНЧИЋ, дипл.простор.план.						
БРОЈ [illegible]РТЕ	09	БРОЈ ЛИСТА	[illegible]1	ДАТУМ	2019.	РАЗМЕРА	1:5000