


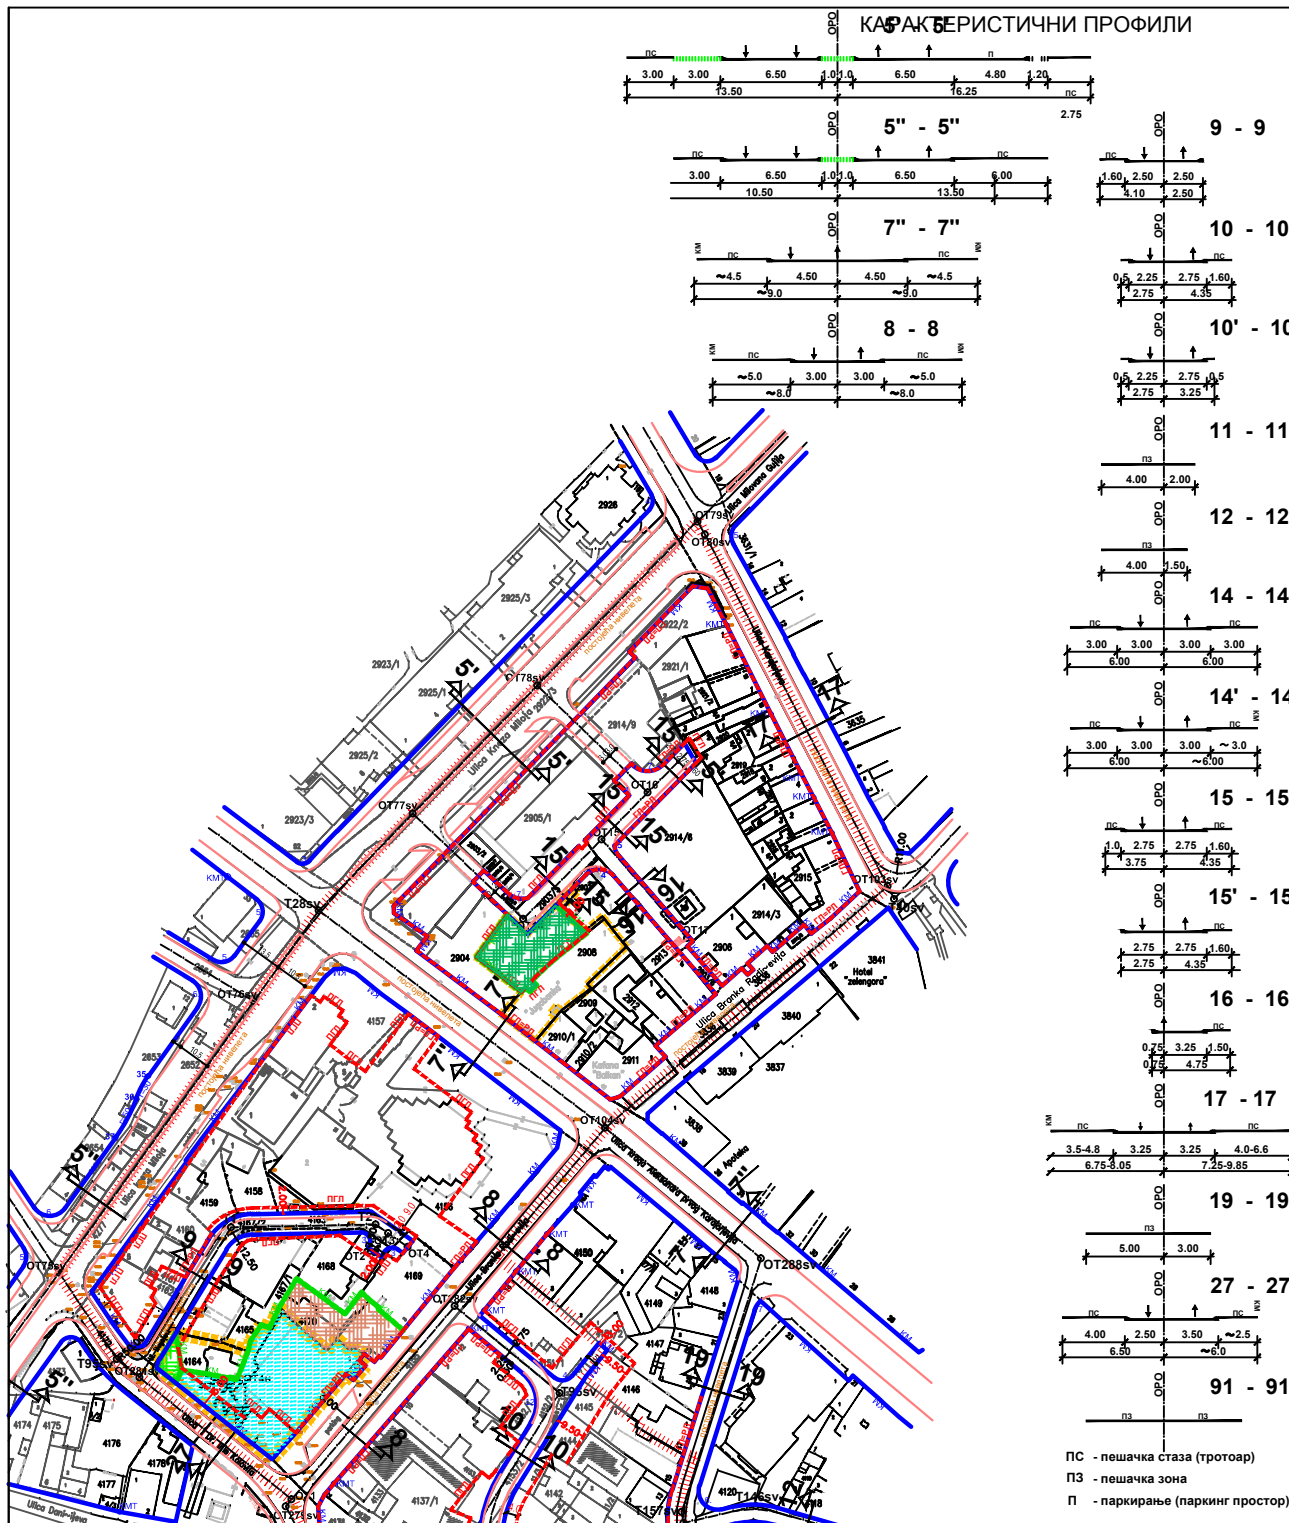

КООРДИНАТЕ ОСОВИНСКИХ ТАЧАКА		
ОЗНАКА ТАЧКЕ	Y	X
OT1	7493345.169	4874039.813
OT2	7493371.816	4874119.117
OT3	7493376.124	4874125.256
OT4	7493382.433	4874120.829
OT5	7493440.823	4873966.060
OT12	7493238.949	4873928.117
OT14	7493419.512	4874226.091
OT15	7493444.649	4874251.617
OT16	7493459.459	4874266.655
OT17	7493472.107	4874219.888
OT77sv	7493384.061	4874259.876
OT78sv	7493423.970	4874300.966
OT79sv	7493475.470	4874353.502
OT80sv	7493477.815	4874349.455
OT103sv	7493336.418	4874236.555
OT104sv	7493445.761	4874158.995
OT278sv	7493343.292	4874037.588
OT281sv	7493296.302	4874078.951
OT282sv	7493397.491	4874101.804
OT287sv	7493482.986	4873957.651
OT288sv	7493495.816	4874117.108
OT321sv	7493529.911	4873879.907
OT386sv	7493470.877	4874032.238
OT1n	7493400.056	4874011.357
OT2n	7493409.851	4874014.266
OT3n	7493316.112	4874063.085
OT4n	7493328.568	4874077.436

КООРДИНАТЕ ТЕМЕНИХ ТАЧАКА		
ОЗНАКА ТАЧКЕ	Y	X
T1	7493325.695	4874127.115
T2	7493372.151	4874128.044
T3	7493539.544	4873972.890
T27sv	7493224.653	4874048.529
T28sv	7493353.873	4874228.795
T92sv	7493379.906	4873870.824
T93sv	7493396.297	4873930.200
T95sv	7493289.027	4874084.777
T96sv	7493431.138	4874073.954
T97sv	7493401.834	4874026.852
T146sv	7493494.130	4874037.645
T147sv	7493530.065	4874027.158
T151sv	7493491.996	4873902.151
T157sv	7493470.307	4874035.754

КООРДИНАТЕ ДЕТАЉНИХ ТАЧАКА		
ОЗНАКА ТАЧКЕ	Y	X
35	7493296.196	4874175.691
36	7493295.368	4874168.419
37	7493288.727	4874155.937
82	7493396.309	4873947.652
83	7493238.454	4874035.802
84	7493286.423	4874027.005
85	7493307.920	4874032.640
86	7493313.380	4874056.945
87	7493398.317	4873943.425

ГРАД КРАГУЈЕВАЦ

ЛЕГЕНДА:

ГРАНИЦА ОБУХВАТА ИЗМЕНЕ И ДОПУНЕ ПЛАНА ДЕТАЉНЕ РЕГУЛАЦИЈЕ "ДЕЛА ГРАДСКОГ ЦЕНТРА" У КРАГУЈЕВЦУ (УРБАНИСТИЧКЕ ЦЕЛИНЕ 6 И 7 - ЦРКВА И БРАНКО РАДИЧЕВИЋ) - ЗА ПОНОВНИ ЈАВНИ УВИД

- граница обухвата измене и допуне плана
- регулациона линија (РЛ)
- обележена регулациона осовина (ОРО)
- ивица коловоза
- грађевинска линија (ГЛ)
- регулациона линија између различитих намена
- катастарска међна тачка
- катастарска међа
- постојећа грађевинска линија
- нивелациони елементи

ИЗМЕНА И ДОПУНА ПЛАНА ДЕТАЉНЕ РЕГУЛАЦИЈЕ "ДЕЛА ГРАДСКОГ ЦЕНТРА" У КРАГУЈЕВЦУ (УРБАНИСТИЧКЕ ЦЕЛИНЕ 6 И 7 - ЦРКВА И БРАНКО РАДИЧЕВИЋ) - НАЦРТ ПЛАНА - ДЕО ПЛАНА ЗА ДРУГИ ПОНОВНИ ЈАВНИ УВИД

ЈП "УРБАНИЗАМ" - КРАГУЈЕВАЦ		
ИНВЕСТИТОР И НАРУЧИЛАЦ	Град Крагујевац, Градска управа за просторно планирање, урбанизам, изградњу и заштиту животне средине	ЈП "УРБАНИЗАМ" - Крагујевац
БРОЈ КАРТЕ	07	БРОЈ ЛИСТА 01
ДАТУМ	IV 2019.	РАЗМЕРА 1:1000