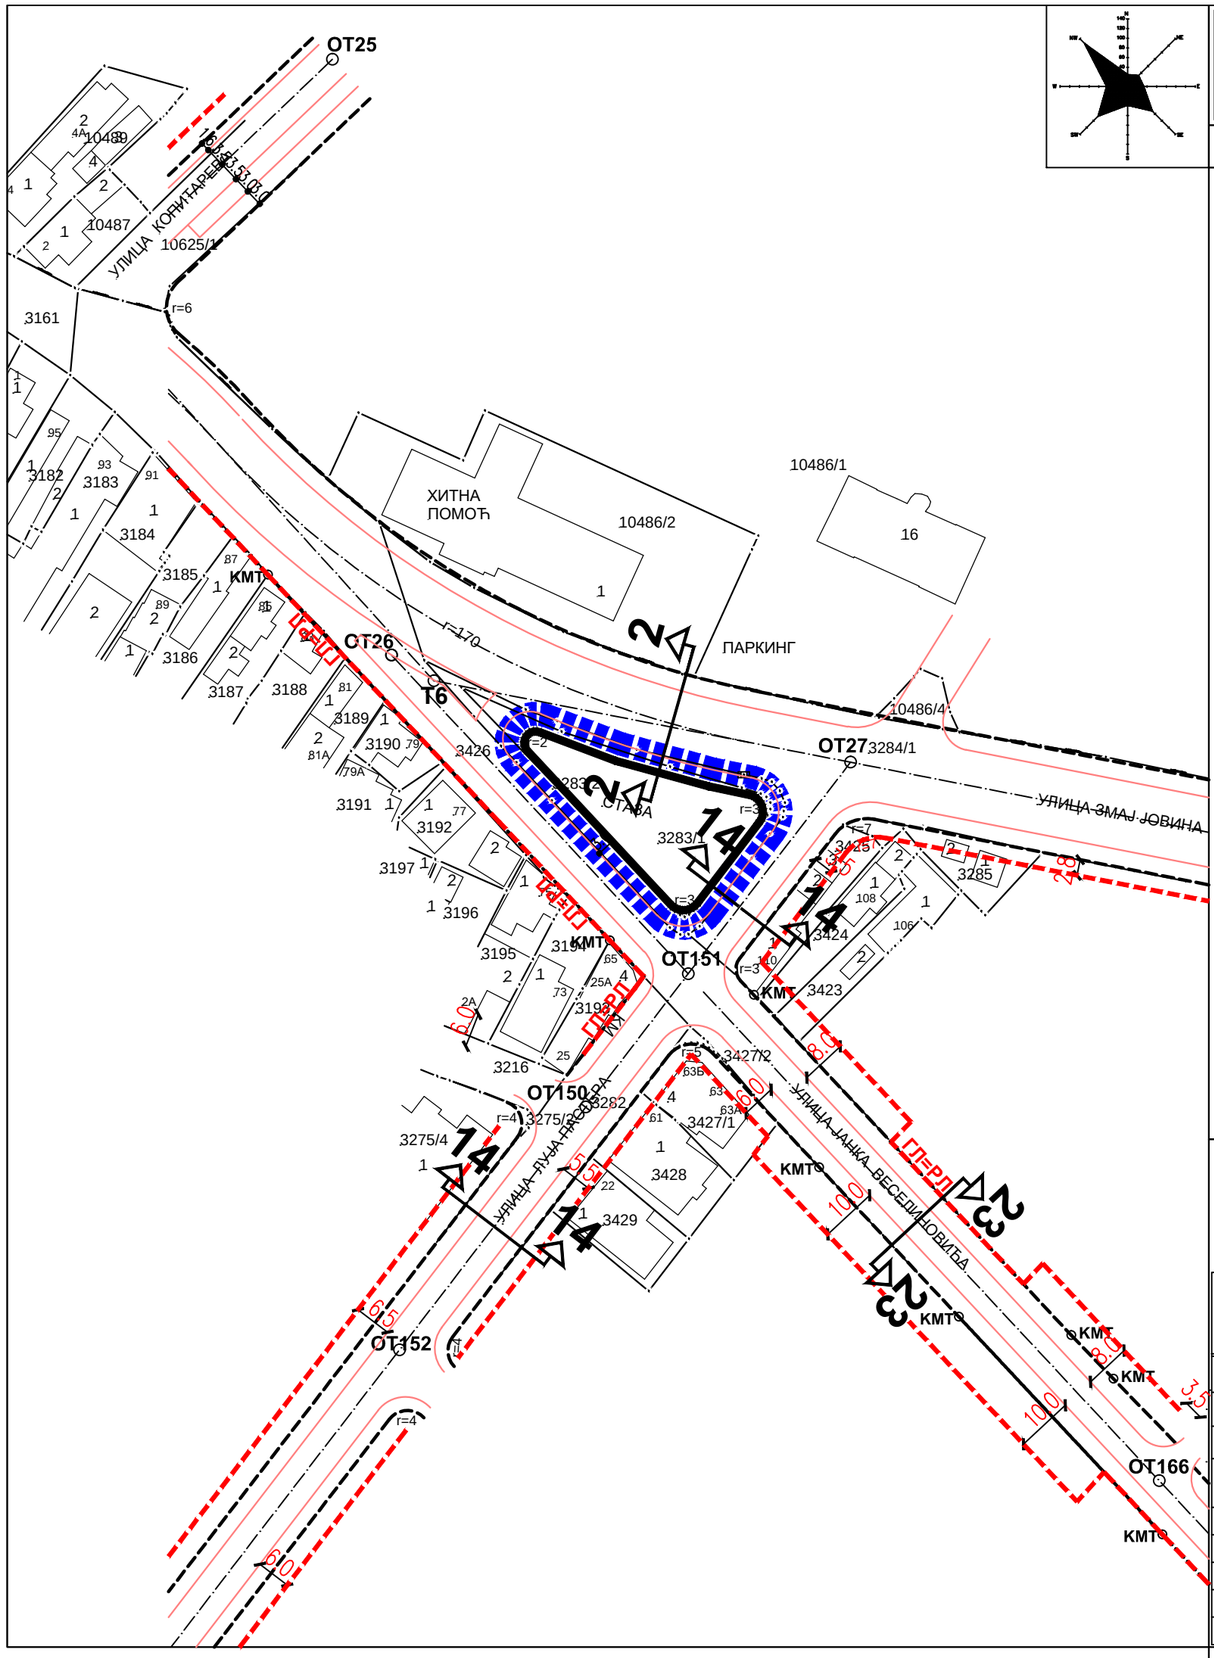

ГРАД КРАГУЈЕВАЦ

ЛЕГЕНДА:

граница обухвата Измене и допуне дела Прве измене и допуне ПГР "Центар - Стара варош" - сквер код болничке капије у Крагујевцу

Директно спровођење

регулациона линија (РЛ)

дефинисана осовина

ивица коловоза-тротоара

грађевинска линија

ПГЛ постојећа грађевинска линија

КМ катастарска међа

КМТ катастарска међна тачка

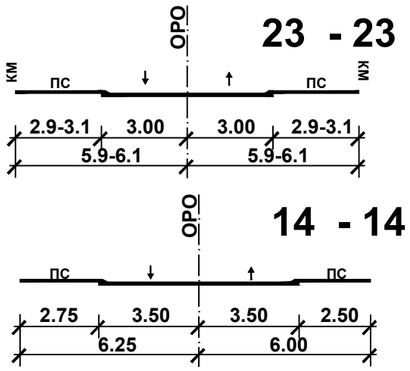

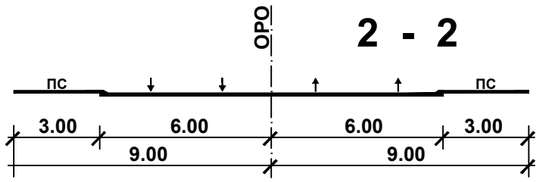

ИЗМЕНА И ДОПУНА ДЕЛА ПРВЕ ИЗМЕНЕ И ДОПУНЕ ПЛАНА ГЕНЕРАЛНЕ РЕГУЛАЦИЈЕ "ЦЕНТАР СТАРА ВАРОШ"- СКВЕР КОД БОЛНИЧКЕ КАПИЈЕ У КРАГУЈЕВЦУ

ЈП "УРБАНИЗАМ" - КРАГУЈЕВАЦ
Ул. Краља Петра I бр. 23 34000 Крагујевац www.urbanizam.co.rs
тел: 034/306-600 (централа) факс: 034/335-252 e-mail: office@urbanizam.co.rs
ПИБ: 101577522 Мат. бр.: 07165862

ИНВЕСТИТОР И НАРУЧИЛАЦ	**Град Крагујевац, Градска управа за развој**
НОСИЛАЦ ИЗРАДЕ	**Град Крагујевац, Градска управа за развој**
ОБРАЂИВАЧ	**Јавно предузеће "УРБАНИЗАМ" - Крагујевац**
НАЗИВ КАРТЕ	**КАРТА СПРОВОЂЕЊА**
ОДГОВОРНИ УРБАНИСТА	ВЕСНА ЈОВАНОВИЋ МИЛОШЕВИЋ, дипл.инж.арх.
УРБАНИСТА	МИЛАНА АНЂЕЛКОВИЋ, дипл.простор .план.
ИЗВРШНИ ДИРЕКТОР	ИВАН СТАНКОВИЋ, дипл.инж.грађ.
ВД ДИРЕКТОРА	ВЕСНА ЈОВАНОВИЋ МИЛОШЕВИЋ, дипл.инж.арх.

МП

БРОЈ КАРТЕ	07	БРОЈ ЛИСТА	**01**	ДАТУМ	**2021.**	РАЗМЕРА **1:1000**