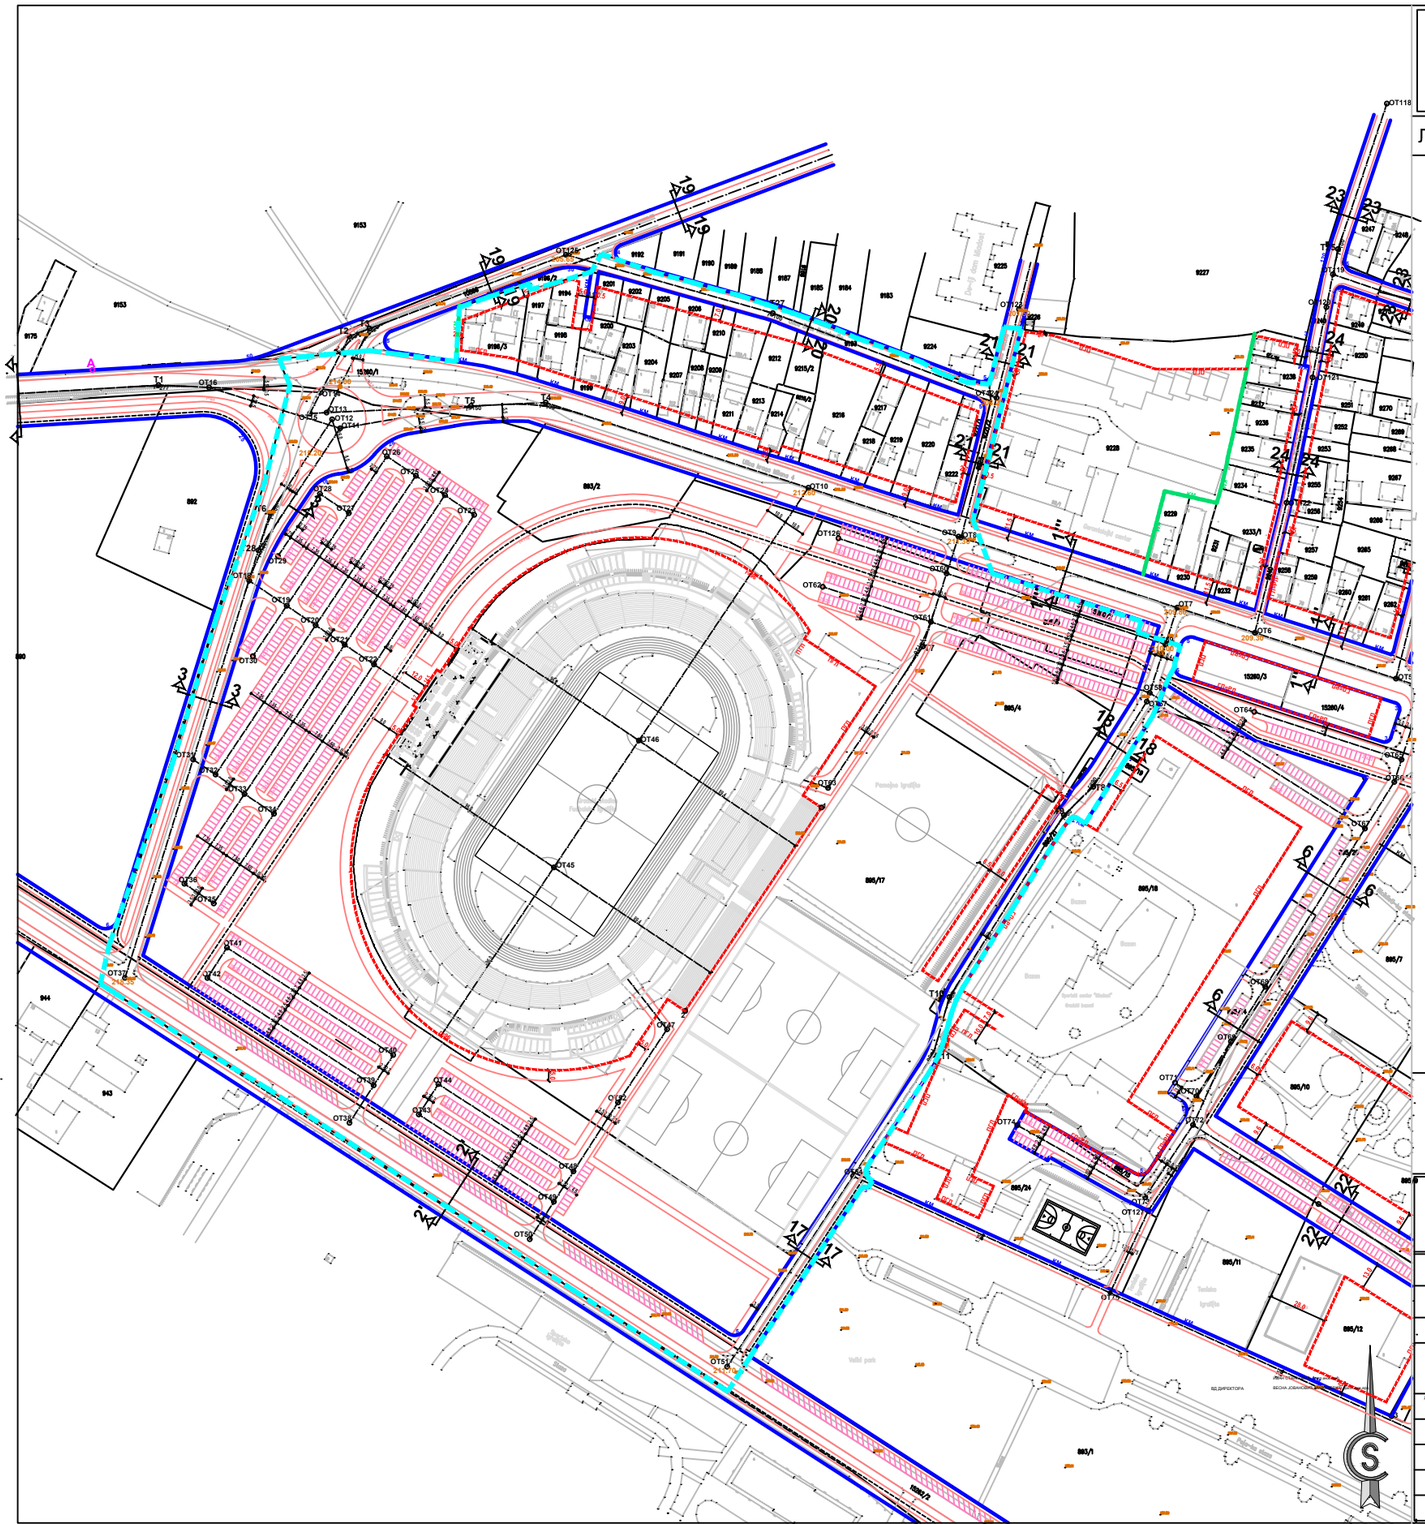

ГРАД КРАГУЈЕВАЦ

ЛЕГЕНДА:

- ГРАНИЦА ОБУХВАТА ИЗМЕНЕ И ДОПУНЕ ПГР "НАСЕЉА ВАШАРИШТЕ"- стадион Чика Дача
- РЕГУЛАЦИОНА ЛИНИЈА (РЛ)
- ДЕФИНИСИНА ОСОВИНА (ОРО)
- ИВИЦА КОЛОВОЗА
- ГРАЂЕВИНСКЕ ЛИНИЈЕ (ГЛ)
- **КМТ** КАТАСТАРСКА МЕЂНА ТАЧКА
- **КМ** КАТАСТАРСКА МЕЂА
- **ПГЛ** ПОСТОЈЕЋА ГРАЂЕВИНСКА ЛИНИЈА
- **200.00** НИВЕЛАЦИОНИ ЕЛЕМЕНТИ (пројектоване коте)

КАРАКТЕРИСТИЧНИ ПРОФИЛИ

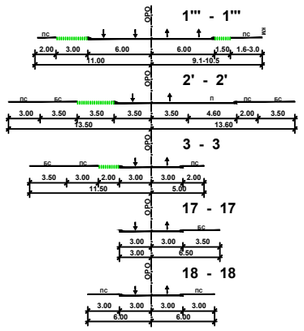

ИЗМЕНА И ДОПУНА ПЛАНА ГЕНЕРАЛНЕ РЕГУЛАЦИЈЕ "НАСЕЉА ВАШАРИШТЕ"- СТАДИОН ЧИКА ДАЧА

- НАЦРТ ПЛАНА -

ЈП "УРБАНИЗАМ" - КРАГУЈЕВАЦ

Ул. Краља Петра I бр. 23 34000 Крагујевац www.urbanizam.co.rs
тел: 034/306-600 (централа) факс: 034/335-252 e-mail: office@urbanizam.co.rs
ПИБ: 101577522 Мат. бр. 07165862

ИНВЕСТИТОР И НАРУЧИЛАЦ	Град Крагујевац, Градска управа за развој
НОСИЛАЦ ИЗРАДЕ	Град Крагујевац, Градска управа за развој
ОБРАЂИВАЧ	Јавно предузеће "УРБАНИЗАМ" - Крагујевац
НАЗИВ КАРТЕ	извод из Плана генералне регулације "Насеља Вашариште" у Крагујевцу - план регулације и грађевинских линија и план нивелације
ОДГОВОРНИ УРБАНИСТА	МИЛА БРАЈКОВИЋ, мастер инж.арх.
САРАДНИК	СВЕТЛАНА ДРАГОЈЛОВИЋ, грађ.техн.
ИЗВРШНИ ДИРЕКТОР	ИВАН СТАНКОВИЋ, дипл.инж.грађ.
ВД ДИРЕКТОРА	ВЕСНА ЈОВАНОВИЋ МИЛОШЕВИЋ, дипл.инж.арх.
БРОЈ КАРТЕ	03.2 — БРОЈ ЛИСТА 01 — ДАТУМ IV 2021. — РАЗМЕРА 1:2500

МП