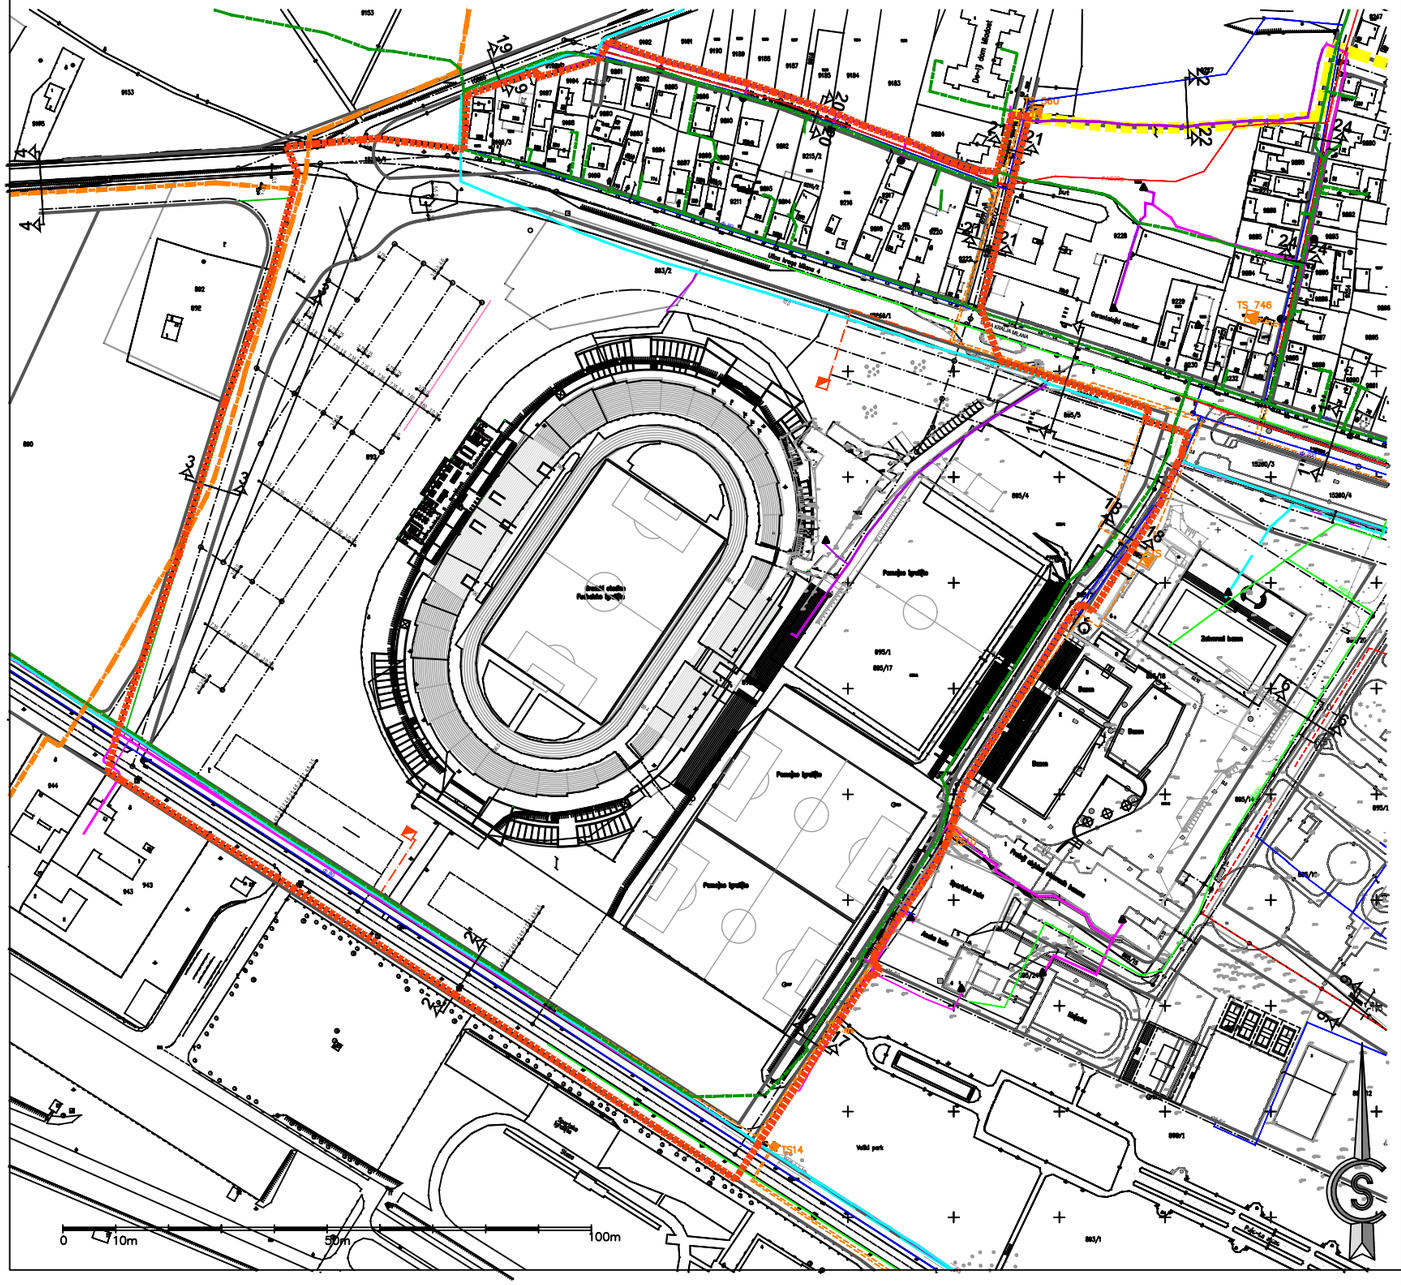

ГРАД КРАГУЈЕВАЦ

ЛЕГЕНДА:

ГРАНИЦА ОБУХВАТА ИЗМЕНЕ И ДОПУНЕ ПГР "НАСЕЉА ВАШАРИШТЕ"- стадион Чика Дача

ЕЛЕКТРОЕНЕРГЕТСКА ИНФРАСТРУКТУРА

- ПЛАНИРАНИ ЕЛЕКТРОЕНЕРГЕТСКИ КАБЛ 10 kV
- ПЛАНИРАНА ТРАФОСТАНИЦА 10/0,4 kV
- ПОСТОЈЕЋА ТРАФОСТАНИЦА 10/0,4 kV

ТЕЛЕКОМУНИКАЦИОНА ИНФРАСТРУКТУРА

- ПОСТОЈЕЋИ ТТ КАБЛ У РОВУ
- ПОСТОЈЕЋА ТТ КАНАЛИЗАЦИЈА
- ПОСТОЈЕЋИ ОПТИЧКИ И ТТ КАБЛ У РОВУ
- ПОСТОЈЕЋИ УНУТРАШЊИ ТТ ИЗВОД

ВОДОПРИВРЕДНА ИНФРАСТРУКТУРА

- ПОСТОЈЕЋА ВОДОВОДНА ЛИНИЈА
- ПОСТОЈЕЋА КИШНА КАНАЛИЗАЦИЈА
- ПОСТОЈЕЋА ФЕКАЛНА КАНАЛИЗАЦИЈА

ТЕРМОЕНЕРГЕТСКА ИНФРАСТРУКТУРА

- ПОСТОЈЕЋИ ГАСОВОД СРЕДЊЕГ ПРИТИСКА ДО 16 bar
- ПОСТОЈЕЋА ДИСТРИБУТИВНА ГАСОВОДНА МРЕЖА ПРИТИСКА ДО 4 bar

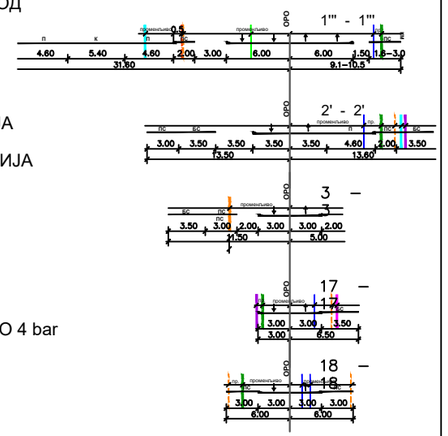

ИЗМЕНА И ДОПУНА ПЛАНА ГЕНЕРАЛНЕ РЕГУЛАЦИЈЕ "НАСЕЉА ВАШАРИШТЕ"- СТАДИОН ЧИКА ДАЧА

- НАЦРТ ПЛАНА -

ЈП "УРБАНИЗАМ" - КРАГУЈЕВАЦ

Ул. Краља Петра I бр. 23 34000 Крагујевац www.urbanizam.co.rs
тел: 034/306-600 (централа) факс: 034/335-252 e-mail: office@urbanizam.co.rs
ПИБ: 101577522 Мат. бр. 07165862

ИНВЕСТИТОР И НАРУЧИЛАЦ	Град Крагујевац, Градска управа за развој
НОСИЛАЦ ИЗРАДЕ	Град Крагујевац, Градска управа за развој
ОБРАЂИВАЧ	Јавно предузеће "УРБАНИЗАМ" - Крагујевац
НАЗИВ КАРТЕ	ИЗВОД ИЗ ПЛАНА ГЕНЕРАЛНЕ РЕГУЛАЦИЈЕ " НАСЕЉА ВАШАРИШТЕ" У КРАГУЈЕВЦУ - ПЛАН ИНФРАСТРУКТУРЕ-
ОДГОВОРНИ УРБАНИСТА	МИЛА БРАЈКОВИЋ, мастер инж.арх.
САРАДНИК	СВЕТЛАНА ДРАГОЈЛОВИЋ, грађ. техн.
ИЗВРШНИ ДИРЕКТОР	ИВАН СТАНКОВИЋ, дипл.инж.грађ.
ВД ДИРЕКТОРА	ВЕСНА ЈОВАНОВИЋ МИЛОШЕВИЋ, дипл.инж.арх.
БРОЈ КАРТЕ	03 — БРОЈ ЛИСТА 3 — ДАТУМ IV 2021. — РАЗМЕРА 1:2500

МП