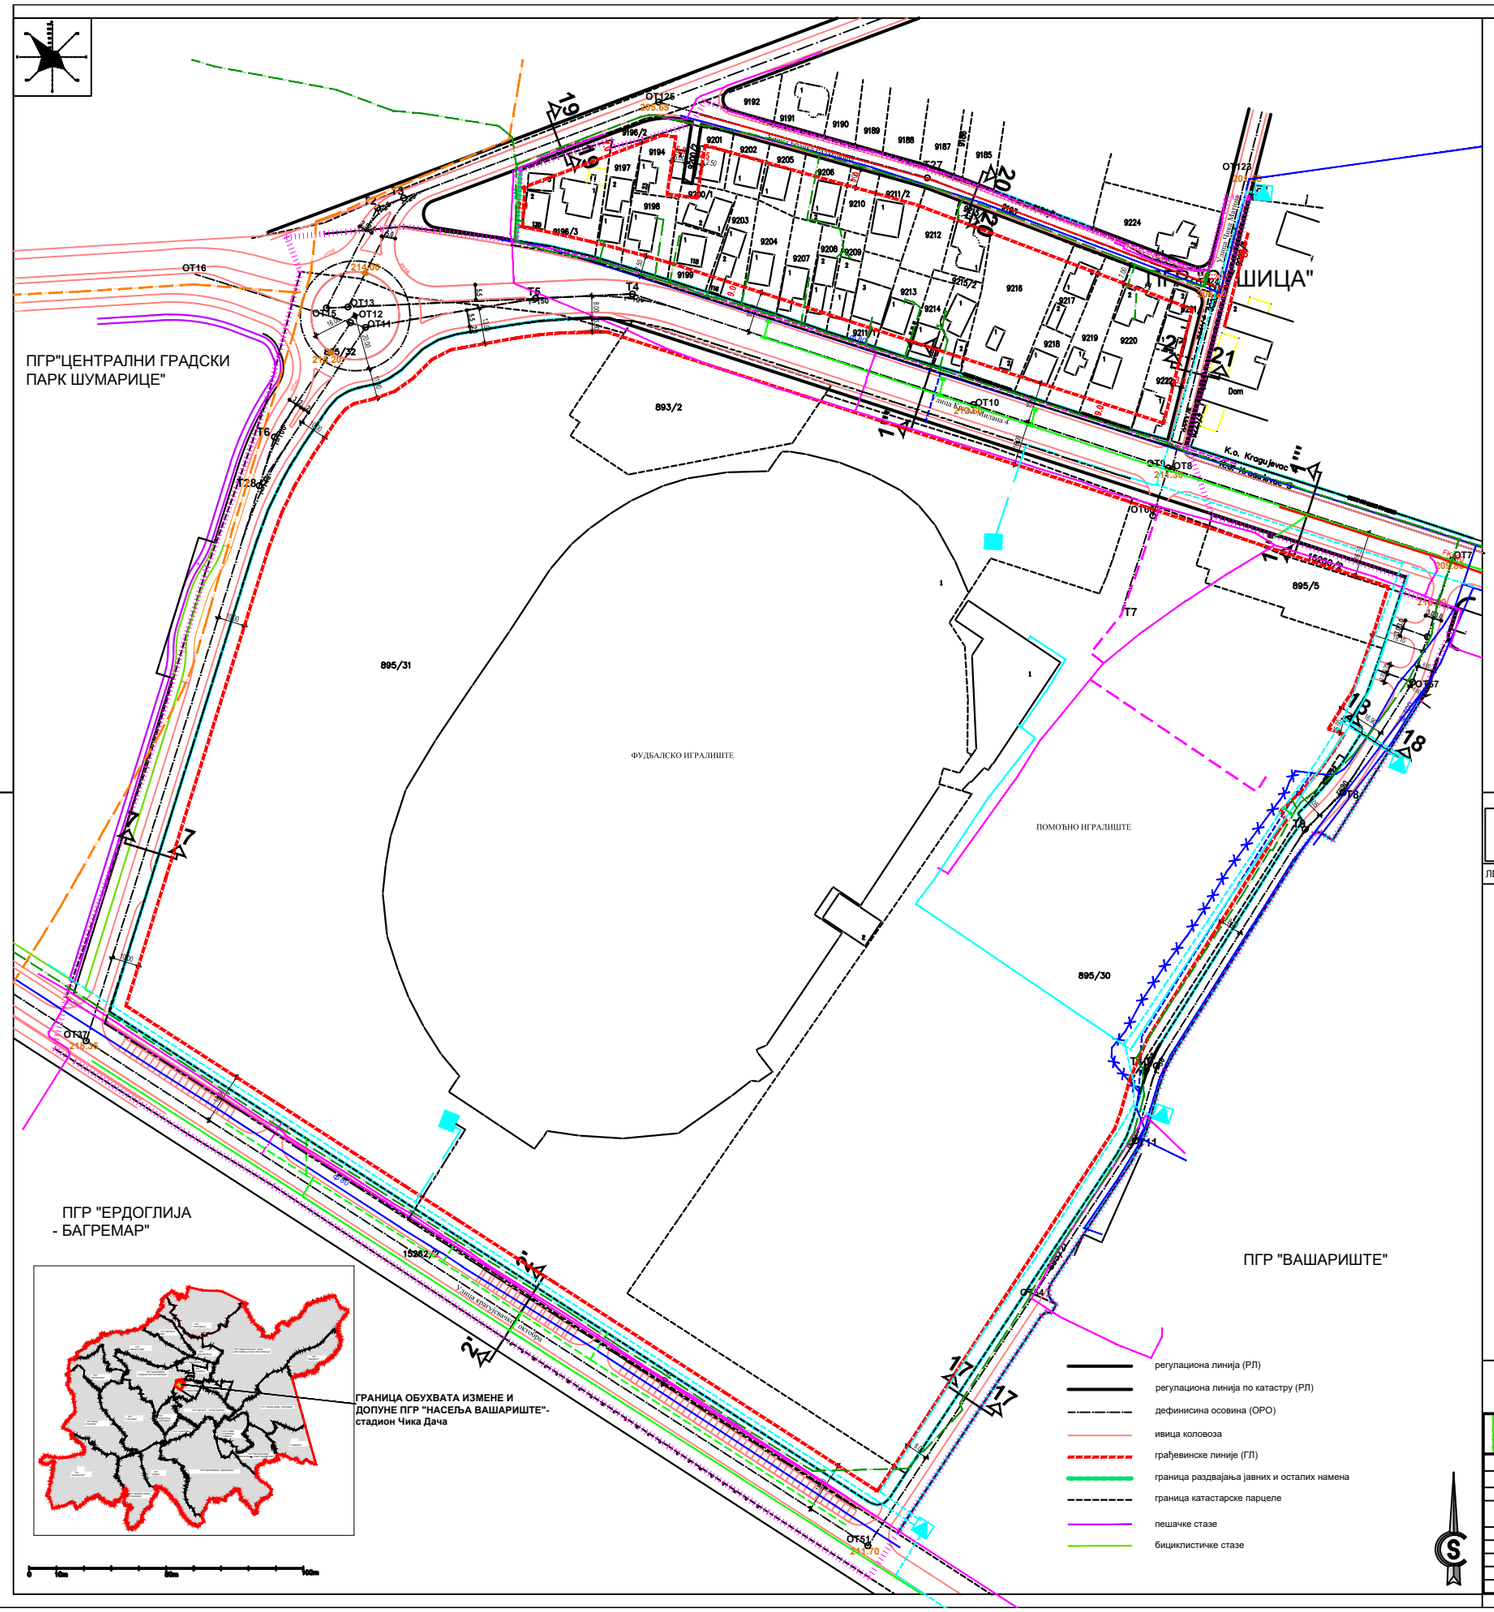

7 - 7

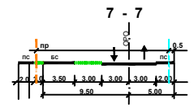

1''' - 1'''

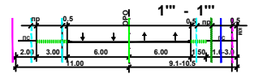

2' - 2'

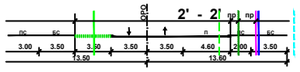

17 - 17

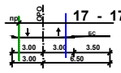

18 - 18

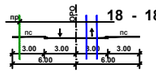

20 - 20

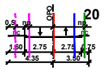

21 - 21

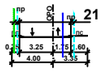

ГРАД КРАГУЈЕВАЦ

ЛЕГЕНДА:

ГРАНИЦА ОБУХВАТА ПЛАНА
ПОСТОЈЕЋА ВОДОВОДНА ЛИНИЈА
ПОСТОЈЕЋА ВОДОВОДНА ЛИНИЈА КОЈА СЕ УКИДА
ПЛАНИРАНА ВОДОВОДНА ЛИНИЈА
ПОСТОЈЕЋА ФЕКАЛНА КАНАЛИЗАЦИЈА
ПЛАНИРАНА ФЕКАЛНА КАНАЛИЗАЦИЈА
ПОСТОЈЕЋА КИШНА КАНАЛИЗАЦИЈА
ПОСТОЈЕЋА КИШНА КАНАЛИЗАЦИЈА КОЈА СЕ УКИДА
ПЛАНИРАНА КИШНА КАНАЛИЗАЦИЈА
ПОСТОЈЕЋА ТРАФОСТАНИЦА 10/04kV
ПЛАНИРАНА ТРАФОСТАНИЦА 10/04kV
ПОСТОЈЕЋИ КАБЛ 10kV
ПЛАНИРАНИ КАБЛ 10kV
ПОСТОЈЕЋИ КАБЛ 1kV
ПЛАНИРАНИ КАБЛ 1kV
ПОСТОЈЕЋИ ТК КАБЛ
ПЛАНИРАНИ ТК КАБЛ
ПОСТОЈЕЋИ ГАСОВОД СРЕДЊЕГ ПРИТИСКА ДО 16 бара
ПОСТОЈЕЋА ГАСОВОДНА ДИСТРИБУТИВНА МРЕЖА ПРИТИСКА ДО 4 бара
ПЛАНИРАНИ ГАСОВОДНИ ПРИКЉУЧАК

ИЗМЕНА И ДОПУНА ПЛАНА ГЕНЕРАЛНЕ РЕГУЛАЦИЈЕ "НАСЕЉА ВАШАРИШТЕ"- СТАДИОН ЧИКА ДАЧА

- НАЦРТ ПЛАНА -

ЈП "УРБАНИЗАМ" - КРАГУЈЕВАЦ

ИНВЕСТИТОР И НАРУЧИЛАЦ	**Град Крагујевац, Градска управа за развој**
НОСИЛАЦ ИЗРАДЕ	**Град Крагујевац, Градска управа за развој**
ОБРАЂИВАЧ	**Јавно предузеће "УРБАНИЗАМ" - Крагујевац**
НАЗИВ КАРТЕ	**ПЛАН ИНГРАСТРУКТУРЕ**
ОДГОВОРНИ УРБАНИСТА	МИЛА БРАЈКОВИЋ, мастер инж.арх.
УРБАНИСТА	МАРКО НИКОЛИЋ, дипл.инж.маш., ГОРДАНА ВРАНАРИЋ, дипл.инж.електро.
ИЗВРШНИ ДИРЕКТОР	ИВАН СТАНКОВИЋ, дипл.инж.грађ.
В.Д.ДИРЕКТОРА	ВЕСНА ЈОВАНОВИЋ-МИЛОШЕВИЋ, дипл.инж.арх.
БРОЈ КАРТЕ	07 БРОЈ ЛИСТА 01 ДАТУМ IV 2021. РАЗМЕРА 1:1000