


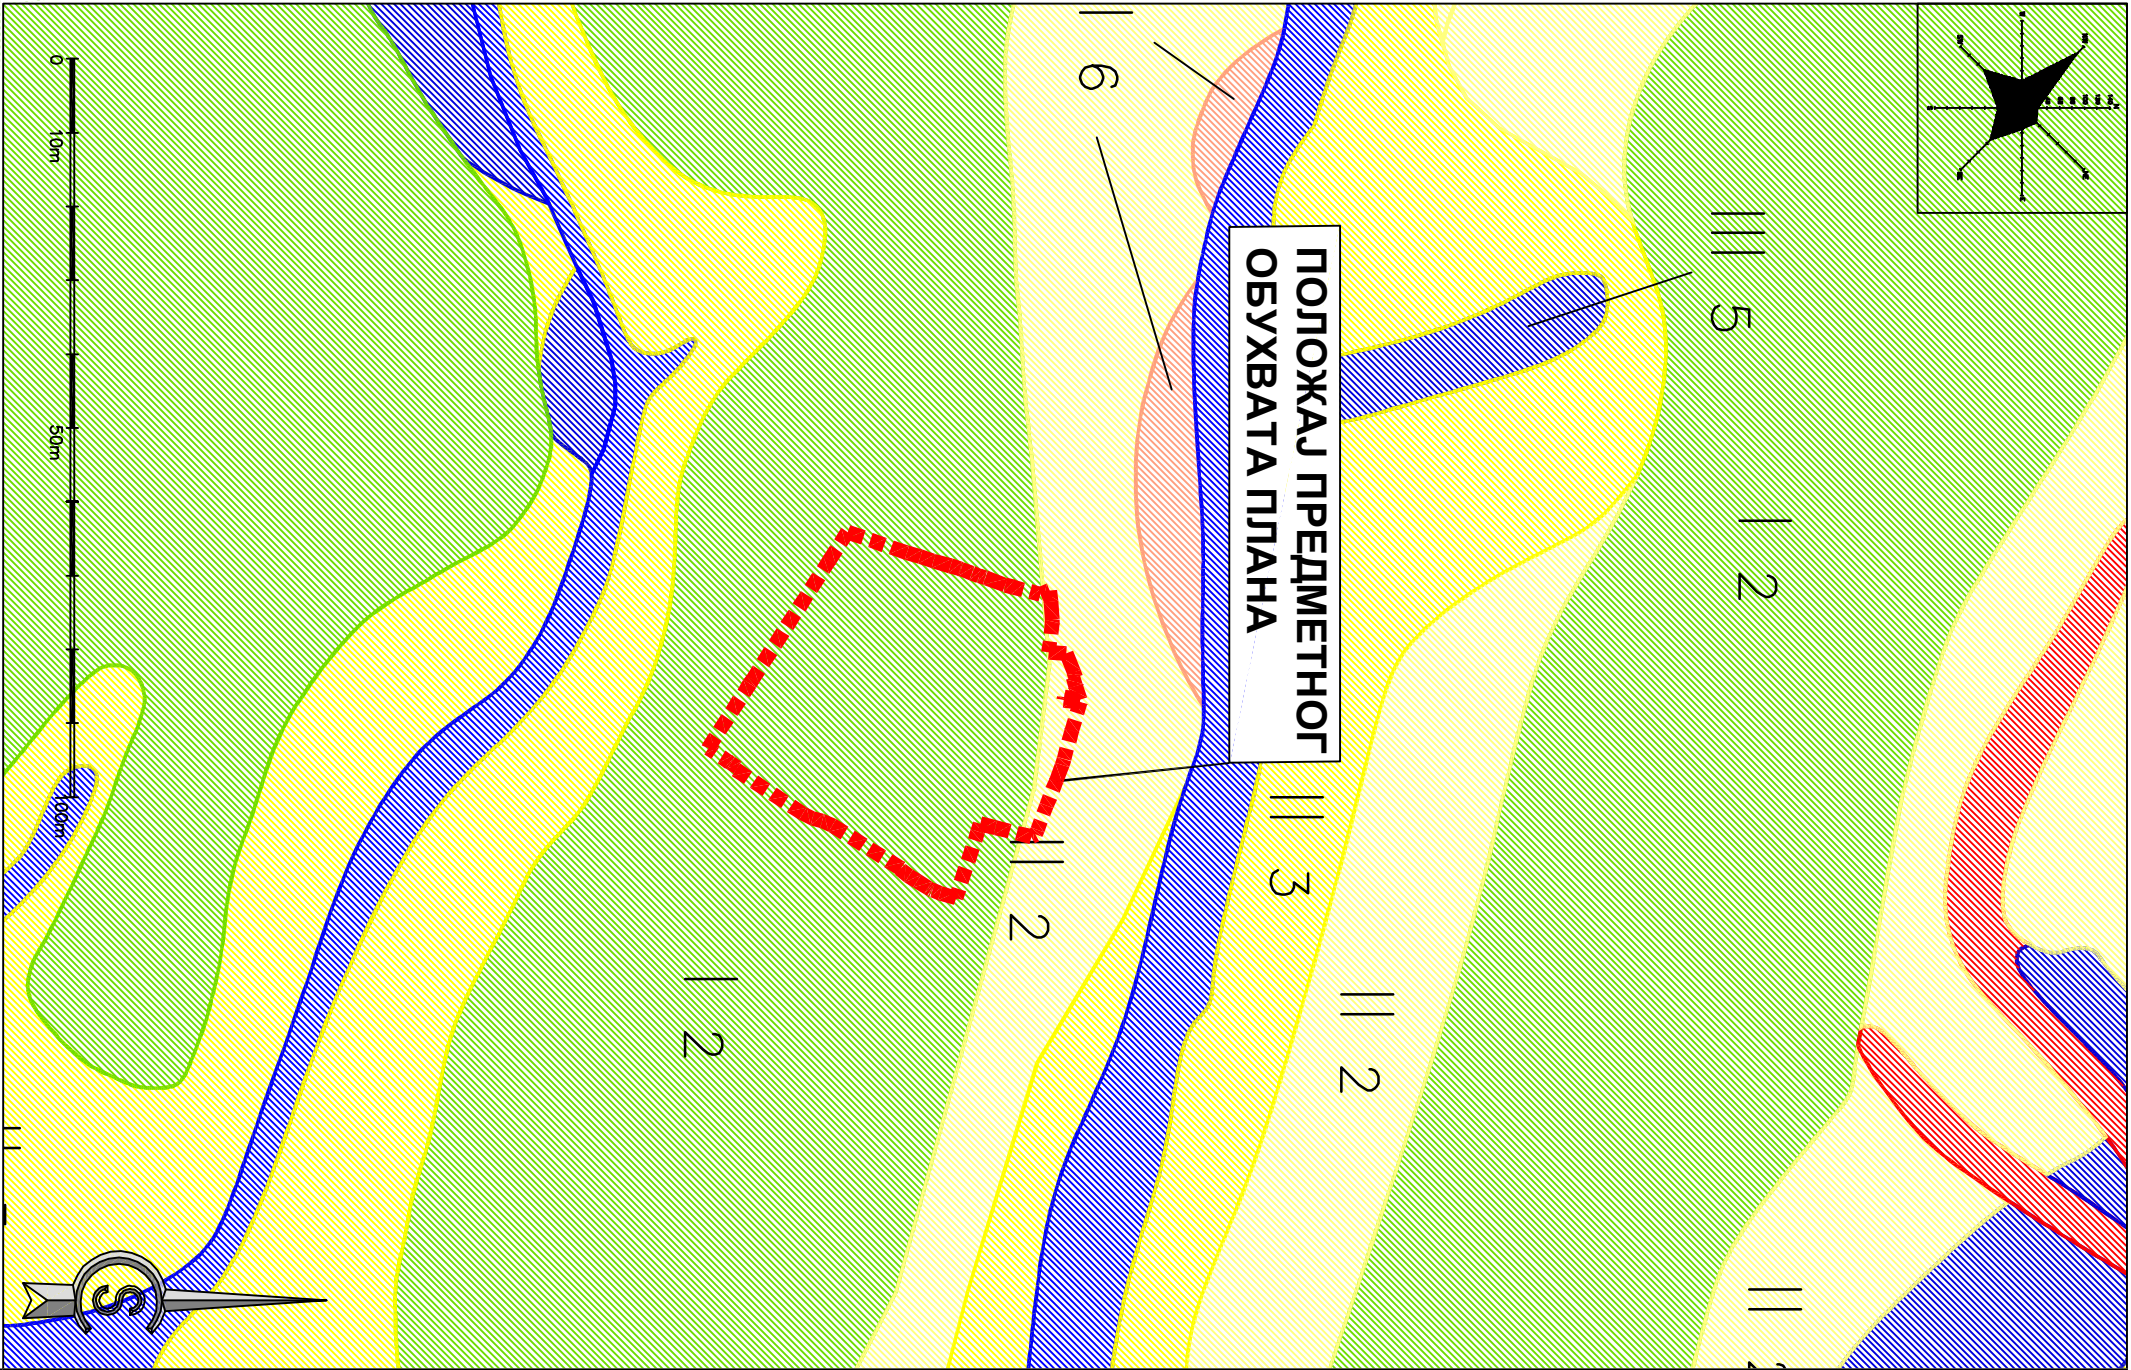

ГРАД КРАГУЈЕВАЦ

ЛЕГЕНДА:



граница обухвата Измене и допуне Плана генералне регулације "Насеља Вашариште" - стадион Чика Дача



1-2 ПОДРЕЈОН 1-2 Терени заравњених гребена и падина блажих нагиба до 5о, изграђени од слабо окамењених стена - пешчара, лапора и конгломерата неогеног комплекса (шарена серија), са добро консолидованим глинама и laporовитим глинама у површинском делу, дебљине 2,0 - 7,0 м. Ниво воде код ових терена је на већој дубини од 4м. Овај подрејон захвата веће површине северно од реке Лепенице, док јужно до реке Лепенице то су већином мање површине. То су стабилни и добро носиви терени, код којих може доћи до мањих појава спирања. Приликом израде ископа дубине преко 2м, потребно је заштитити исте од могућег зарушавања. Услови рада у овом подрејону су бољи него у претходном подрејону и могућа је примена механизације.



II-2 ПОДРЕЈОН II-2 Ово су терени нагиба до 10 степени изграђени од стена неогене старости: пешчари, лапори, конгломерати глине, пескови и шљункови, са делумијалним и делумијално- полумијалним глинама у површинском делу од 2,0- 7,0м. Од инжењерскогеолошких процеса развијени су денудација и плитко јаружање. Ниво подземне воде је испод 4,0м. Носивост терена је веома добра. Код израде већих усека и засека постоји могућност поремећаја природних услова стабилности. Због тога је потребно пре заседања и усецања падина и ослањања објекта обавезно урадити детаљна истраживања и прорачуне.

ИЗМЕНА И ДОПУНА ПЛАНА ГЕНЕРАЛНЕ РЕГУЛАЦИЈЕ "НАСЕЉА ВАШАРИШТЕ" - СТАДИОН ЧИКА ДАЧА - рани јавни увид-

	ЈП "УРБАНИЗАМ" - КРАГУЈЕВАЦ Ул. Краља Петра I бр. 23 34000 Крагујевац www.urbizam.co.rs тел: 034/326-600 (централ) факс: 034/326-252 e-mail: office@urbizam.co.rs ПИБ: 101577522 Мат. бр.: 07165862
ИНВЕСТИТОР И НАРУЧИЛАЦ	Град Крагујевац, Градска управа за просторно планирање, урбанизам, и зградњу и заштиту животне средине
НОСИЛАЦ ИЗРАДЕ	Град Крагујевац, Градска управа за просторно планирање, урбанизам, и зградњу и заштиту животне средине
ОБРАЗЛАЖАЧ	Јавно предузеће "УРБАНИЗАМ" - Крагујевац
НАЗИВ КАРТЕ	ИЗВОД ИЗ ГЕОЛОШКЕ ПОДЛОГЕ ЗА ГП КРАГУЈЕВАЦ 2025
ОДГОВОРНИ УРБАНИСТА	МИЛА БРАКОВИЋ, мастер инжењер
САРТАДНИК	СВЕТЛАНА ДРАГОЛОВОЋИЋ, грађ.техн.
ИЗВРШНИ ДИРЕКТОР	ВЕСНА ЈОВАНОВИЋ МИЛОШЕВИЋ, дипл.инжењер
ДИРЕКТОР	МР ДРАГАН ДУНИЋИЋ, дипл.простор.план.
БРОЈ КАРТЕ	03.4 БРОЈ ЛИСТА 01 ДАТУМ IX 2019. РАЗМЕРА 1:10 000