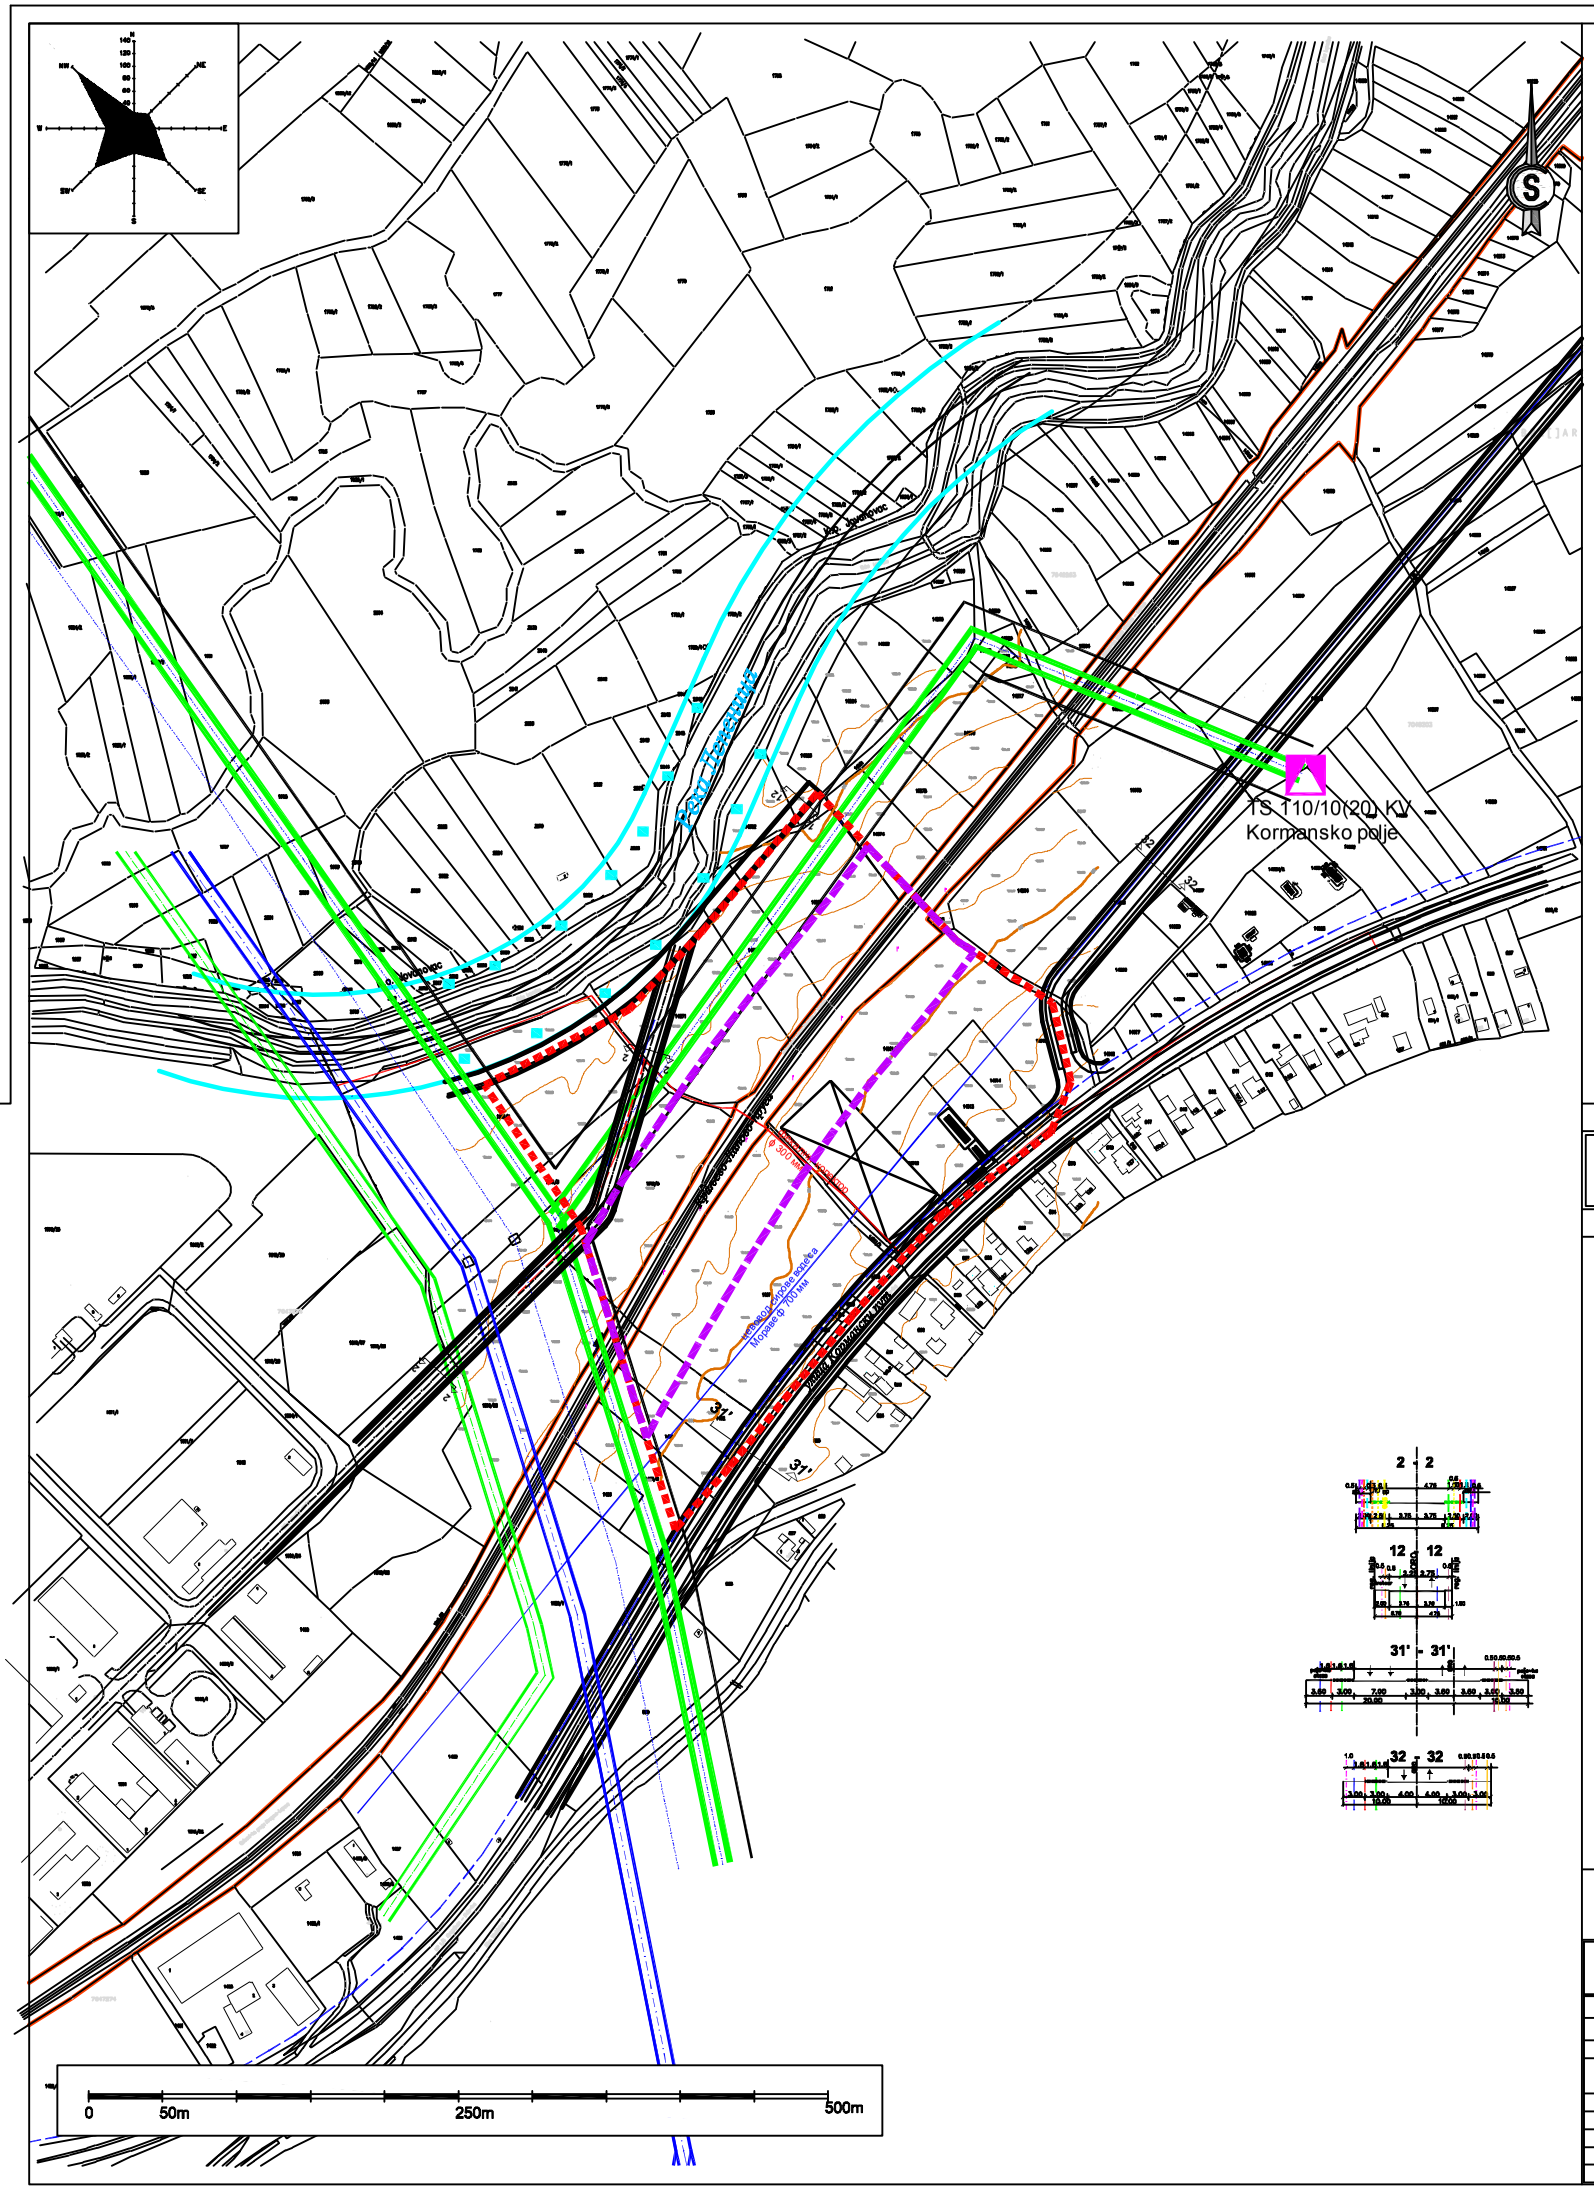

ГРАД КРАГУЈЕВАЦ

5. СИНХРОН ПЛАН ИНФРАСТРУКТУРЕ

ЛЕГЕНДА:

- граница обухвата Измене плана цца 9.5 ha
- -Планирана водорегулација
- -Планирани двострук далековод 110 kV
- –Заштитни појас далековода 110 kV
- –Постојећи двострук далековод 110 kV
- -Планирана TS 110/10 (20) kV

Карактеристични профили - легенда:

- -Постојећа водоводна линија
- -Планирана водоводна линија
- -Постојећа фекална канализација
- -Планирана фекална канализација
- -Постојећа кишна канализација
- -Планирана кишна канализација
- -Постојећи кабл 35kV
- -Постојећи кабл 10kV
- -Постојећи кабл 1kV
- -Планирани кабл 1kV
- -Постојећи ТК кабл
- -Планирани ТК кабл

ИЗМЕНА И ДОПУНА ПЛАНА ГЕНЕРАЛНЕ РЕГУЛАЦИЈЕ РАДНЕ ЗОНЕ КРАГУЈЕВАЦ И ЗОНА ПОСЛОВАЊА- ЛЕПЕНИЦА

- ЕЛАБОРАТ ЗА РАНИ ЈАВНИ УВИД -

ЈП "УРБАНИЗАМ" - КРАГУЈЕВАЦ
Ул. Краља Петра I бр. 39 34000 Крагујевац www.urbanizam.co.rs
Тел: 034/309-408 (централа) факс: 034/309-282 e-mail: office@urbanizam.co.rs
ПИБ: 101877622 Шифр. бр.: 07185602

ИНВЕСТИТОР И НАРУЧИЛАЦ	Град Крагујевац, Градска управа за просторно планирање, урбанизам, изградњу и заштиту животне средине
НОСИЛАЦ ИЗРАДЕ	Град Крагујевац, Градска управа за просторно планирање, урбанизам, изградњу и заштиту животне средине
ОБРАЂИВАЧ	Јавно предузеће "УРБАНИЗАМ" - Крагујевац
НАЗИВ КАРТЕ	5. Синхрон план инфраструктуре
ОДГОВОРНИ УРБАНИСТА	ЛАЗАР МАНДИЋ, мастер инж.арх.
УРБАНИСТА	ПРЕДРАГ ДИМИТРИЈЕВИЋ, мастер инж.арх.
ИЗВРШНА ДИРЕКТОРКА	ВЕСНА ЈОВАНОВИЋ МИЛОШЕВИЋ, дипл.инж.арх.
ДИРЕКТОР	мр ДРАГАН ДОЛАШКИ, дипл.грађ.инж.
БРОЈ КАРТЕ	05

БРОЈ ЛИСТА	01	ДАТУМ	X 2018.
РАЗМЕРА	1:5000		

МП