


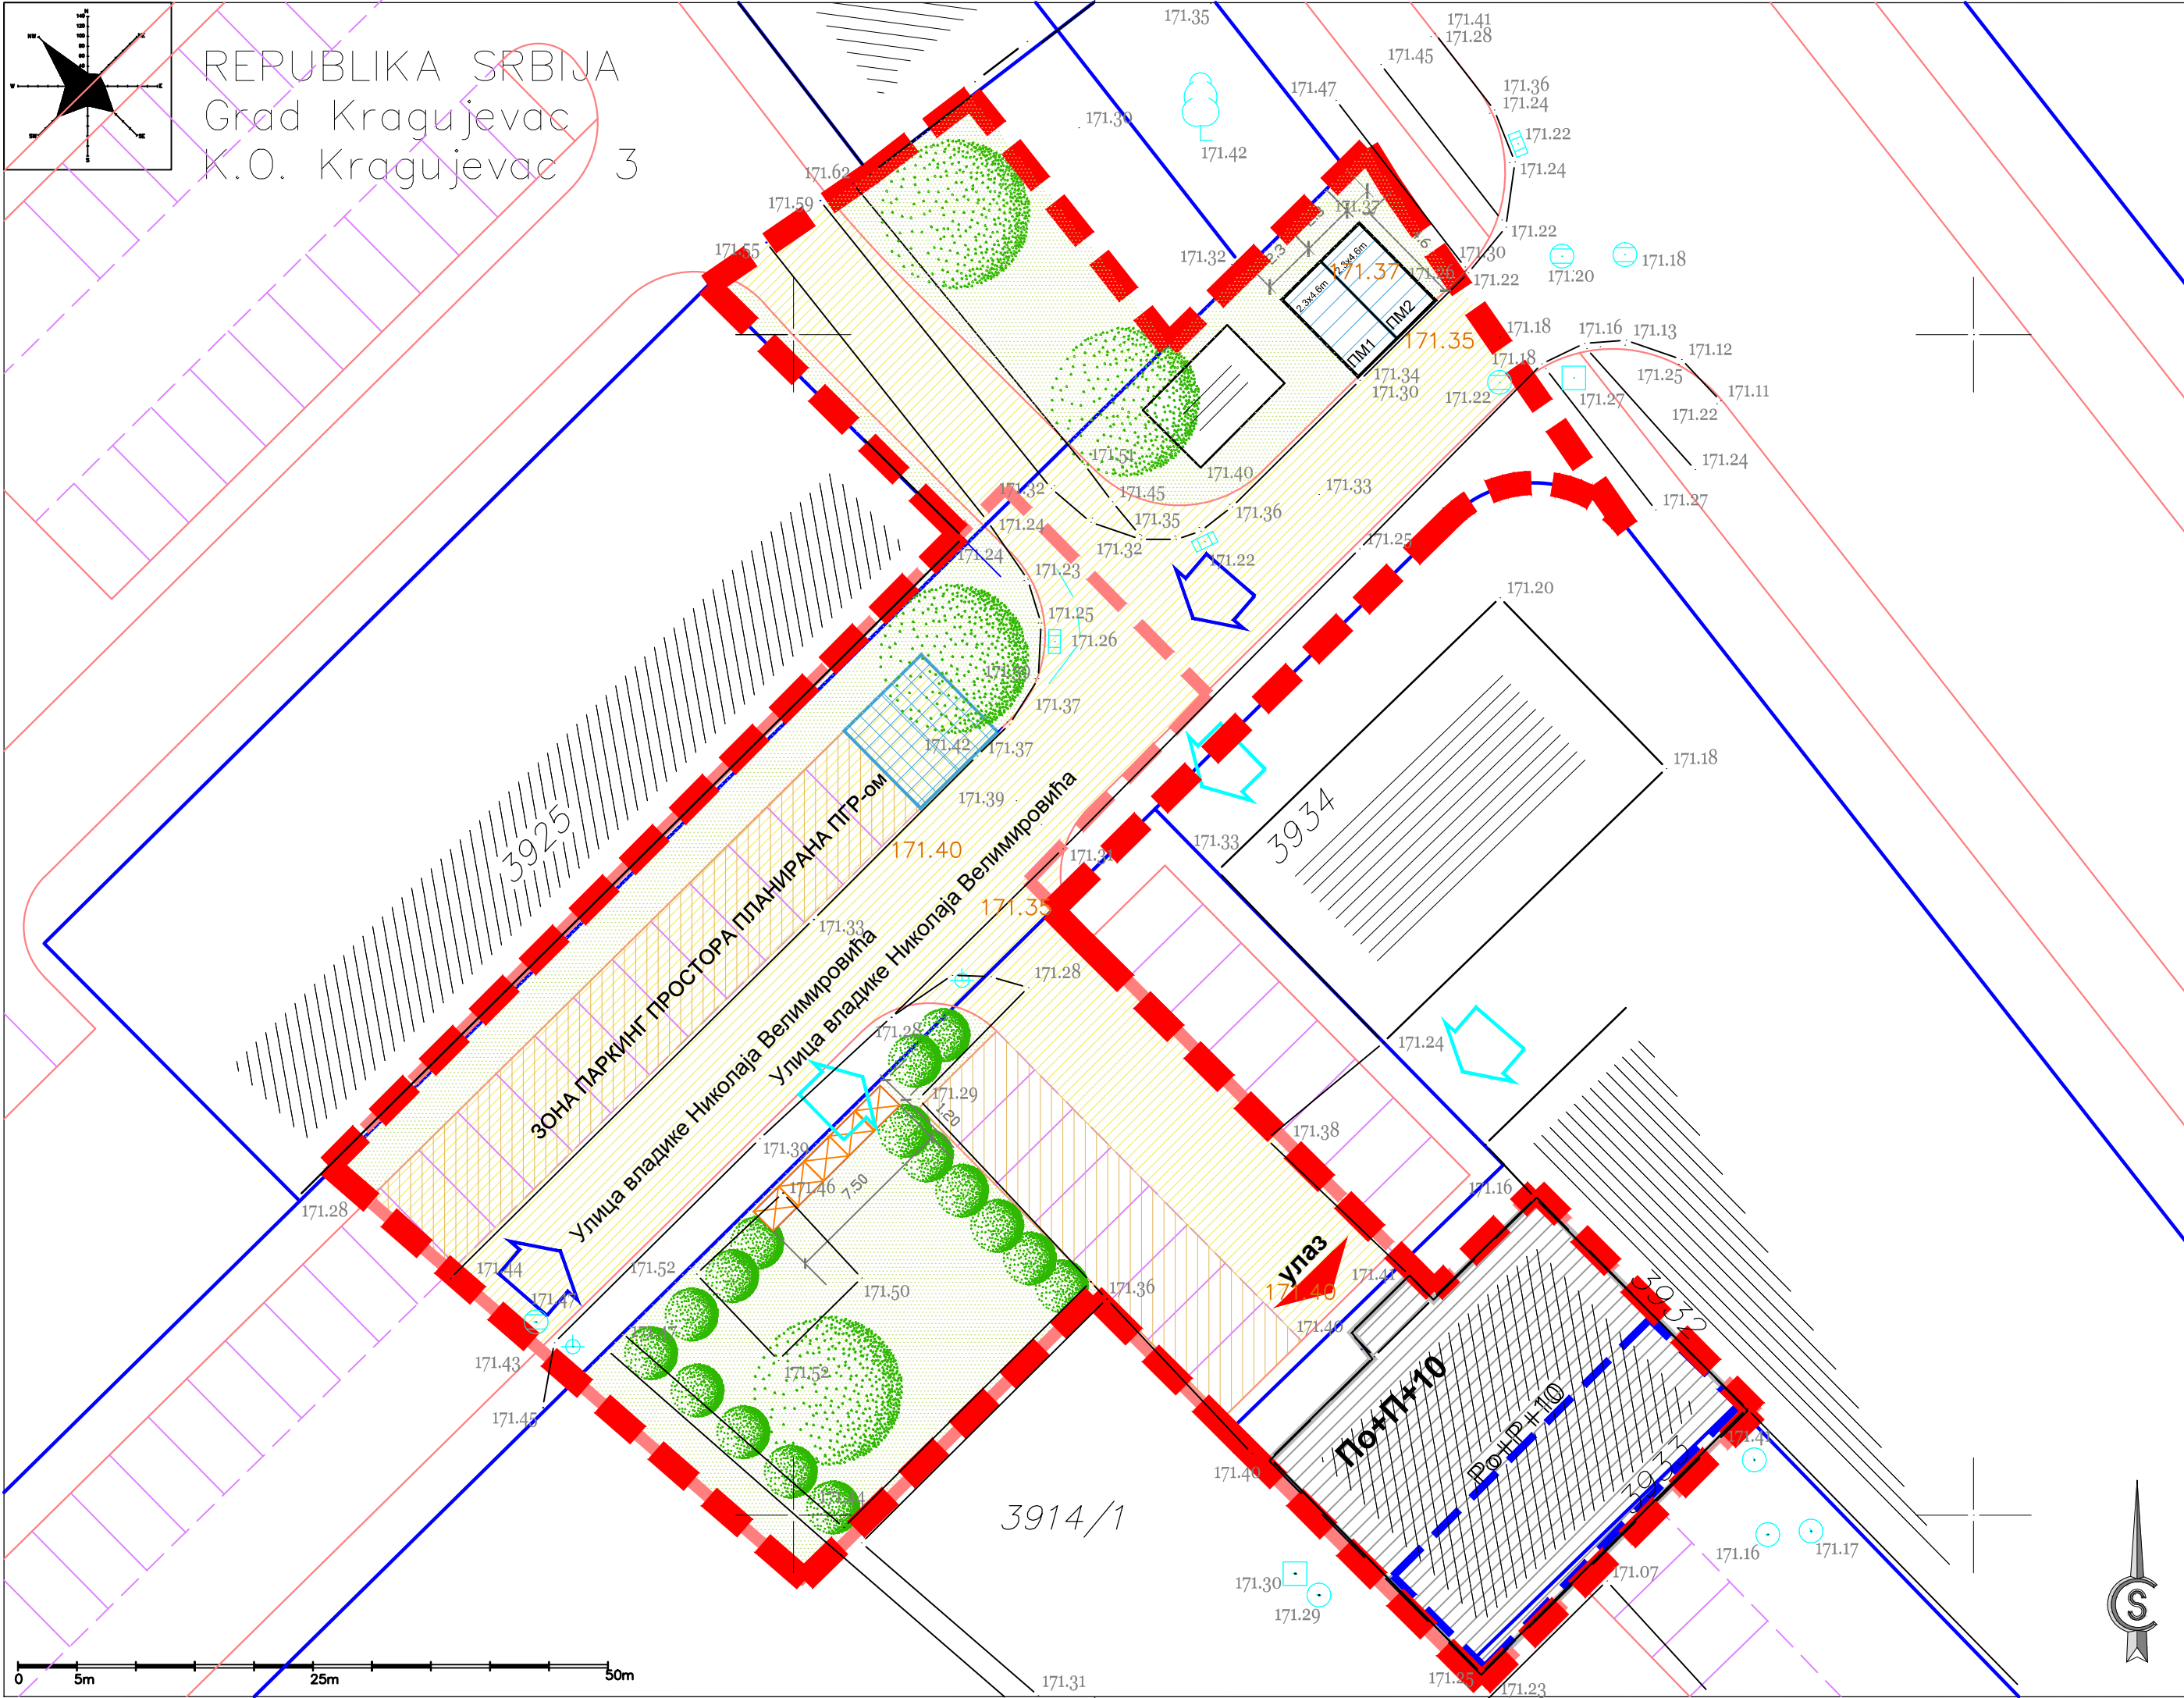

Локација: КП бр.3933 КО Крагујевац 3
Улица владике Николаја Велимировића, Крагујевац

ЛЕГЕНДА:

■ граница обухвата П = 00ha 16a 97m²

— граница катастарске парцеле

КП бр.3933 КО Крагујевац 4

— граница обухвата првобитног УП-а који се мања

РЕГУЛАЦИОНИ ЕЛЕМЕНТИ

— планирана регулациона линија

— регулациона осовина

— ивичњак

□ паркинг простор постојећих стамбених објеката

ЕЛЕМЕНТИ СТАМБЕНОГ КОМПЛЕКСА

▨ предметни објект који се делом надограђује до спратности По+П+10

▨ зона реконструкције и надоградње П сса 60m²

▨ блоковска стамбена саобраћајница

▨ постојећи/планирани паркинг простор уз интерну - блоковску стамбену саобраћајницу

▨ првобитним УП-ом опредељени паркинг простор за потребе проширења стамбеног фонда (+2ПМ) - укида се

▨ изменом УП-а планирано проширење паркинг простора (нова 2ПМ) уз блоковску саобраћајницу

▨ блоковско зеленило (ниско и високо)

🏠 пешачки/колски пиступ објекту

**ИЗМЕНА УРБАНИСТИЧКОГ ПРОЈЕКТА
ЗА РЕКОНСТРУКЦИЈУ И НАДГРАДЊУ ВИШЕПОРОДИЧНОГ СТАМБЕНОГ
ОБЈЕКТА СА ПРЕДЛОГОМ ПОЗЦИЈА НОВИХ ПАРКИНГ МЕСТА**

локација: КП бр.3933 КО Крагујевац 3 , Улица владике Николаја Велимировића, Крагујевац

	ЈП "УРБАНИЗАМ" - КРАГУЈЕВАЦ Ул. Краља Петра I бр. 23 тел: 034/306-600 (централна) ПИБ: 101577522	34000 Крагујевац факс: 034/335-252 Мат. бр.: 07165862	www.urbanizam.co.rs e-mail: office@urbanizam.co.rs
ИНВЕСТИТОР	Град Крагујевац, Градска управа за инвестиције, Ул.Бранка Радичевића 11		
НАРУЧИЛАЦ	Град Крагујевац, Градска управа за инвестиције, Ул.Бранка Радичевића 11		
ОБРАЂИВАЧ	Јавно предузеће "УРБАНИЗАМ" - Крагујевац		
НАЗИВ ГРАФИЧКОГ ПРИЛОГА	УРБАНИСТИЧКО РЕШЕЊЕ СА ПРИКАЗОМ САОБРАЋАЈНОГ РЕШЕЊА		
ОДГОВОРНИ УРБАНИСТА	НАТАША МАТОВИЋ, дипл.инж.арх.		
ПРОЈЕКТАНТ	МИЛУН МИЛИЋЕВИЋ, дипл.саоб.инж.		
ПОМОЋНИК ДИРЕКТОРА	ВЕСНА ЈОВАНОВИЋ МИЛОШЕВИЋ, дипл.инж.арх.		
ДИРЕКТОР	мр ДРАГАН ДУНЧИЋ, дипл.простор.план.		
БРОЈ ГРАФ.ПРИЛОГА	02	БРОЈ ЛИСТА 02	ДАТУМ XI 2018. РАЗМЕРА 1:250

Напомена: Карта је заштићена ауторским правима и власништво је предузећа - обрађивача. Копирање карте није дозвољено без сагласности аутора.