



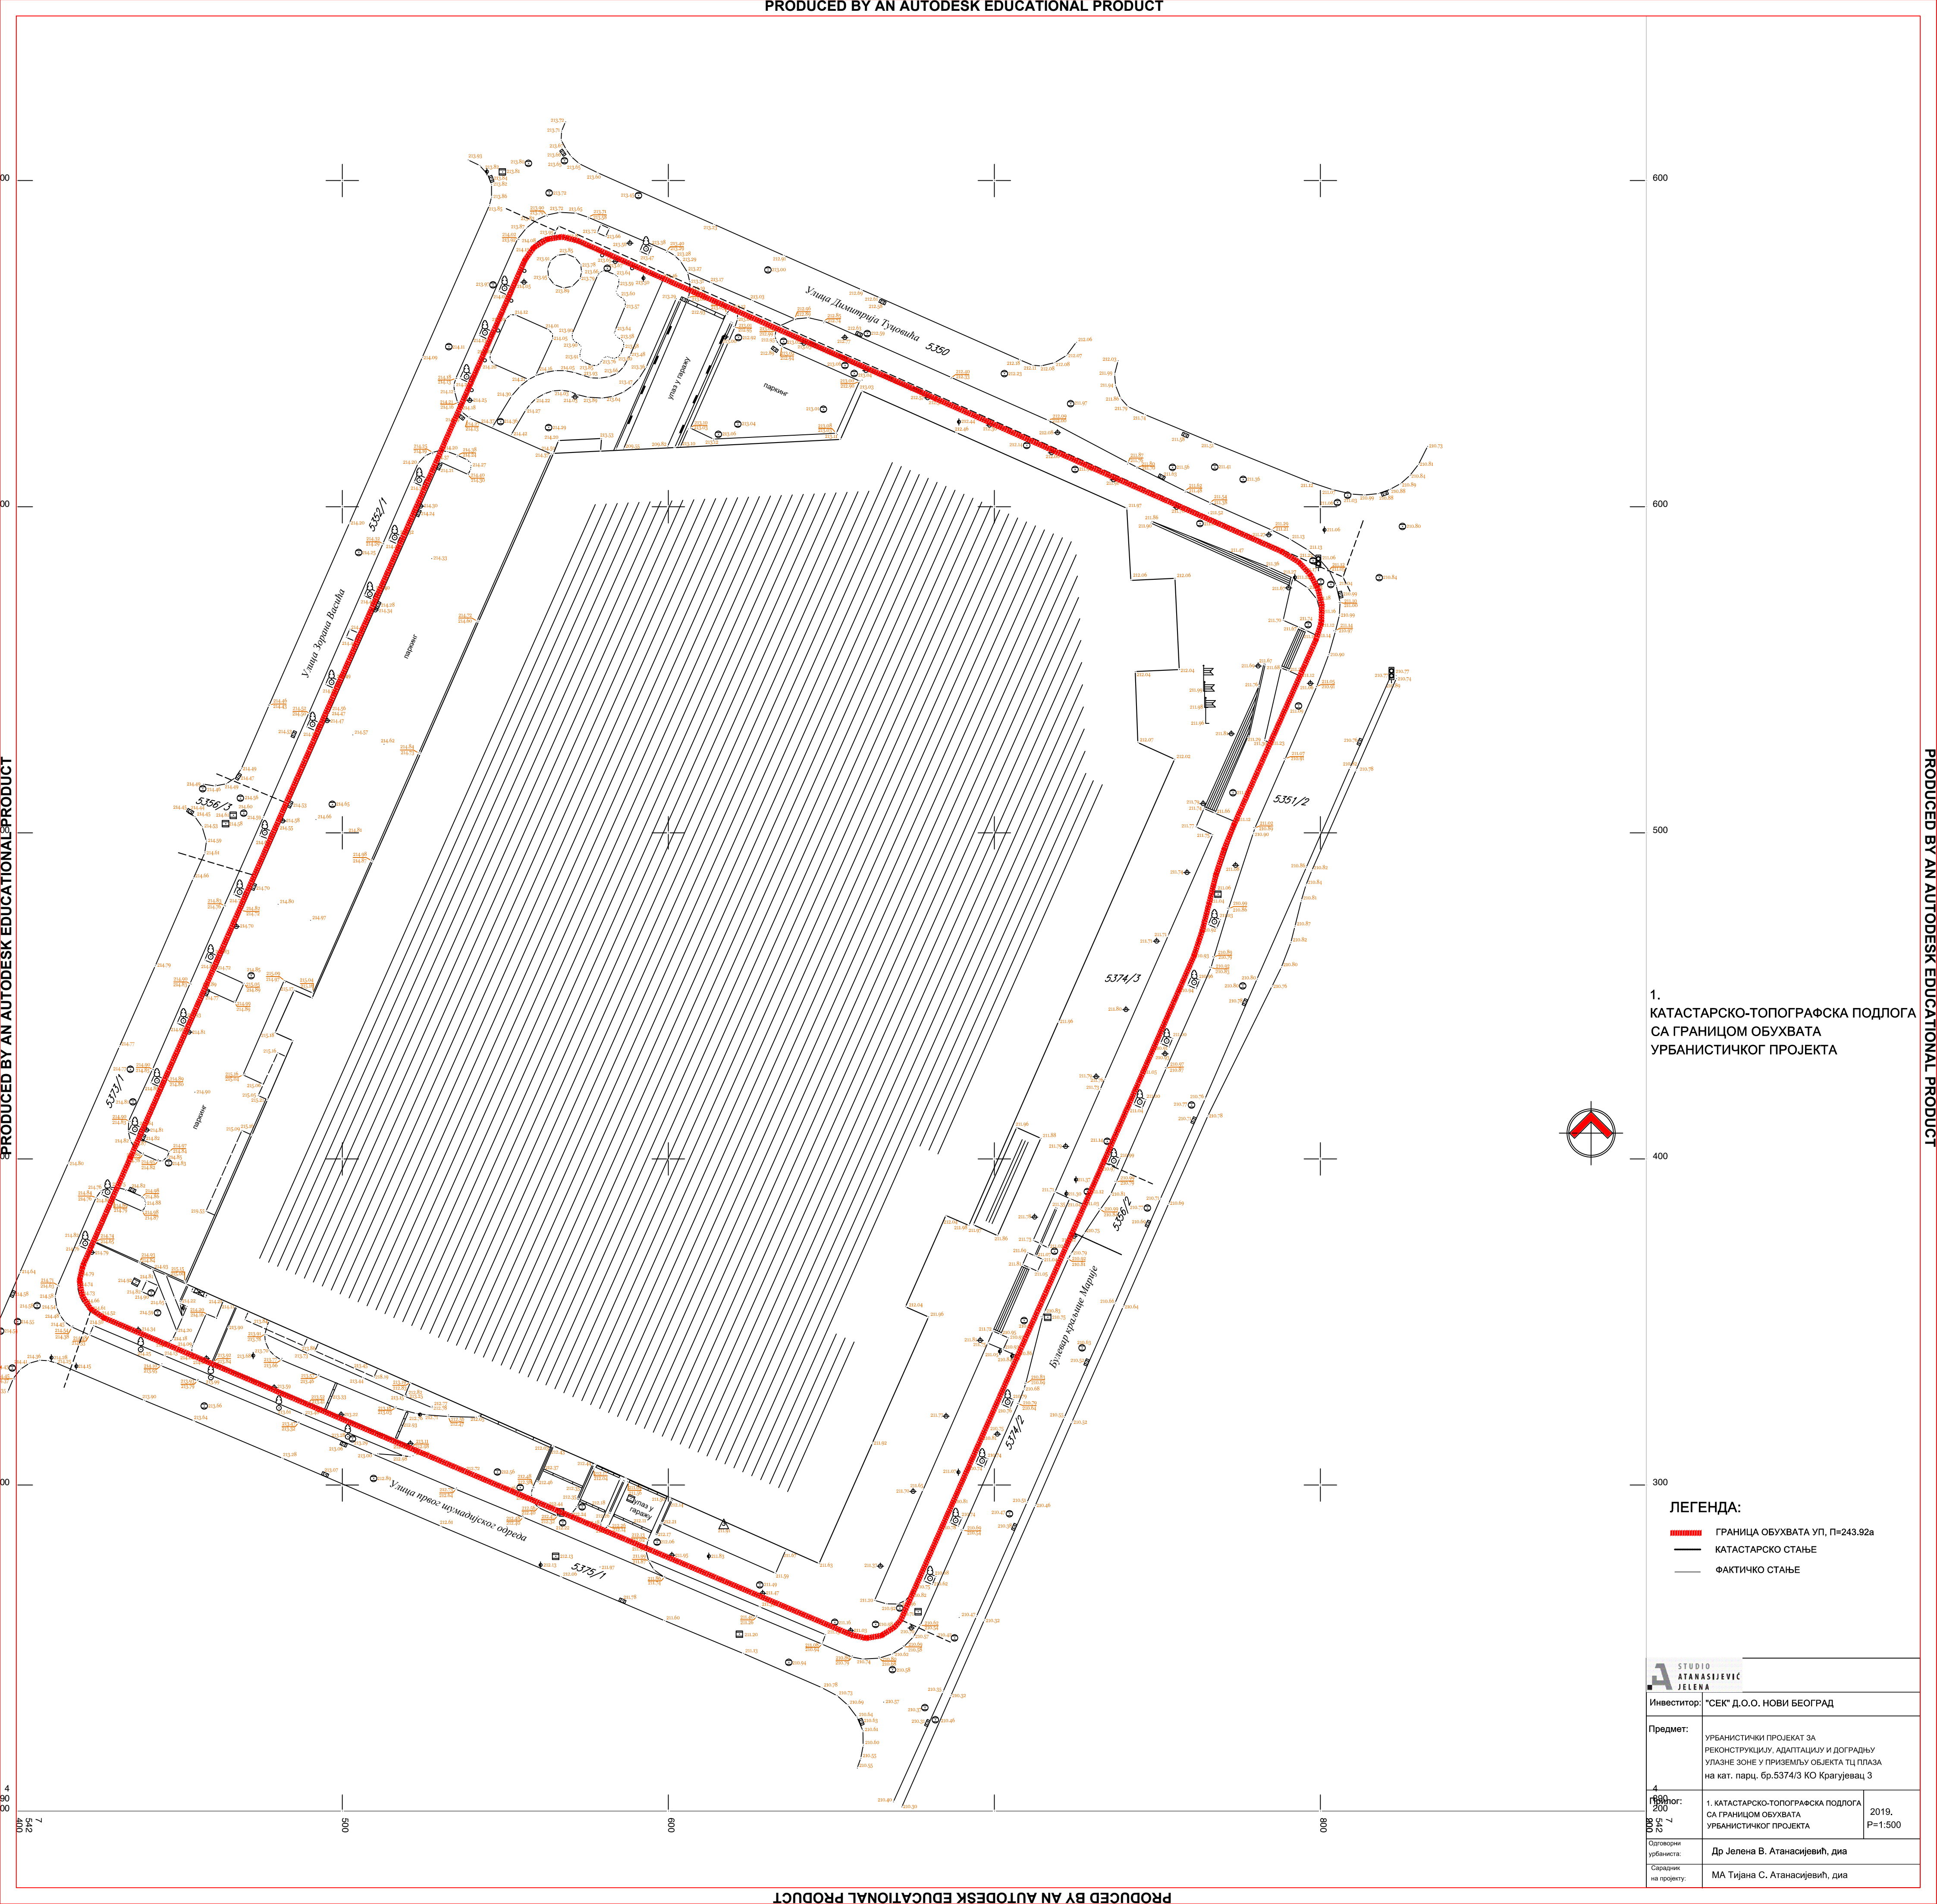

1. КАТАСТАРСКО-ТОПОГРАФСКА ПОДЛОГА
СА ГРАНИЦОМ ОБУХВАТА
УРБАНИСТИЧКОГ ПРОЈЕКТА

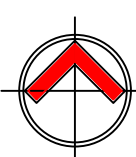

ЛЕГЕНДА:

- ГРАНИЦА ОБУХВАТА УП, П=243.92а
- КАТАСТАРСКО СТАЊЕ
- ФАКТИЧКО СТАЊЕ

STUDIO ATANASIJEVIC JELENA		
Инвеститор: "СЕК" Д.О.О. НОВИ БЕОГРАД		
Предмет:	УРБАНИСТИЧКИ ПРОЈЕКАТ ЗА РЕКОНСТРУКЦИЈУ, АДАПТАЦИЈУ И ДОГРАДЊУ УЛАЗНЕ ЗОНЕ У ПРИЗЕМЉУ ОБЈЕКТА ТЦ ПЛАЗА НА КАТ. ПАРЦ. БР.5374/3 КО Крагујевац 3	
Пројектор:	1. КАТАСТАРСКО-ТОПОГРАФСКА ПОДЛОГА СА ГРАНИЦОМ ОБУХВАТА УРБАНИСТИЧКОГ ПРОЈЕКТА	2019. P=1:500
Одговорни урбаниста:	Др Јелена В. Атанасијевић, диа	
Сарадник на пројекту:	МА Тијана С. Атанасијевић, диа	