


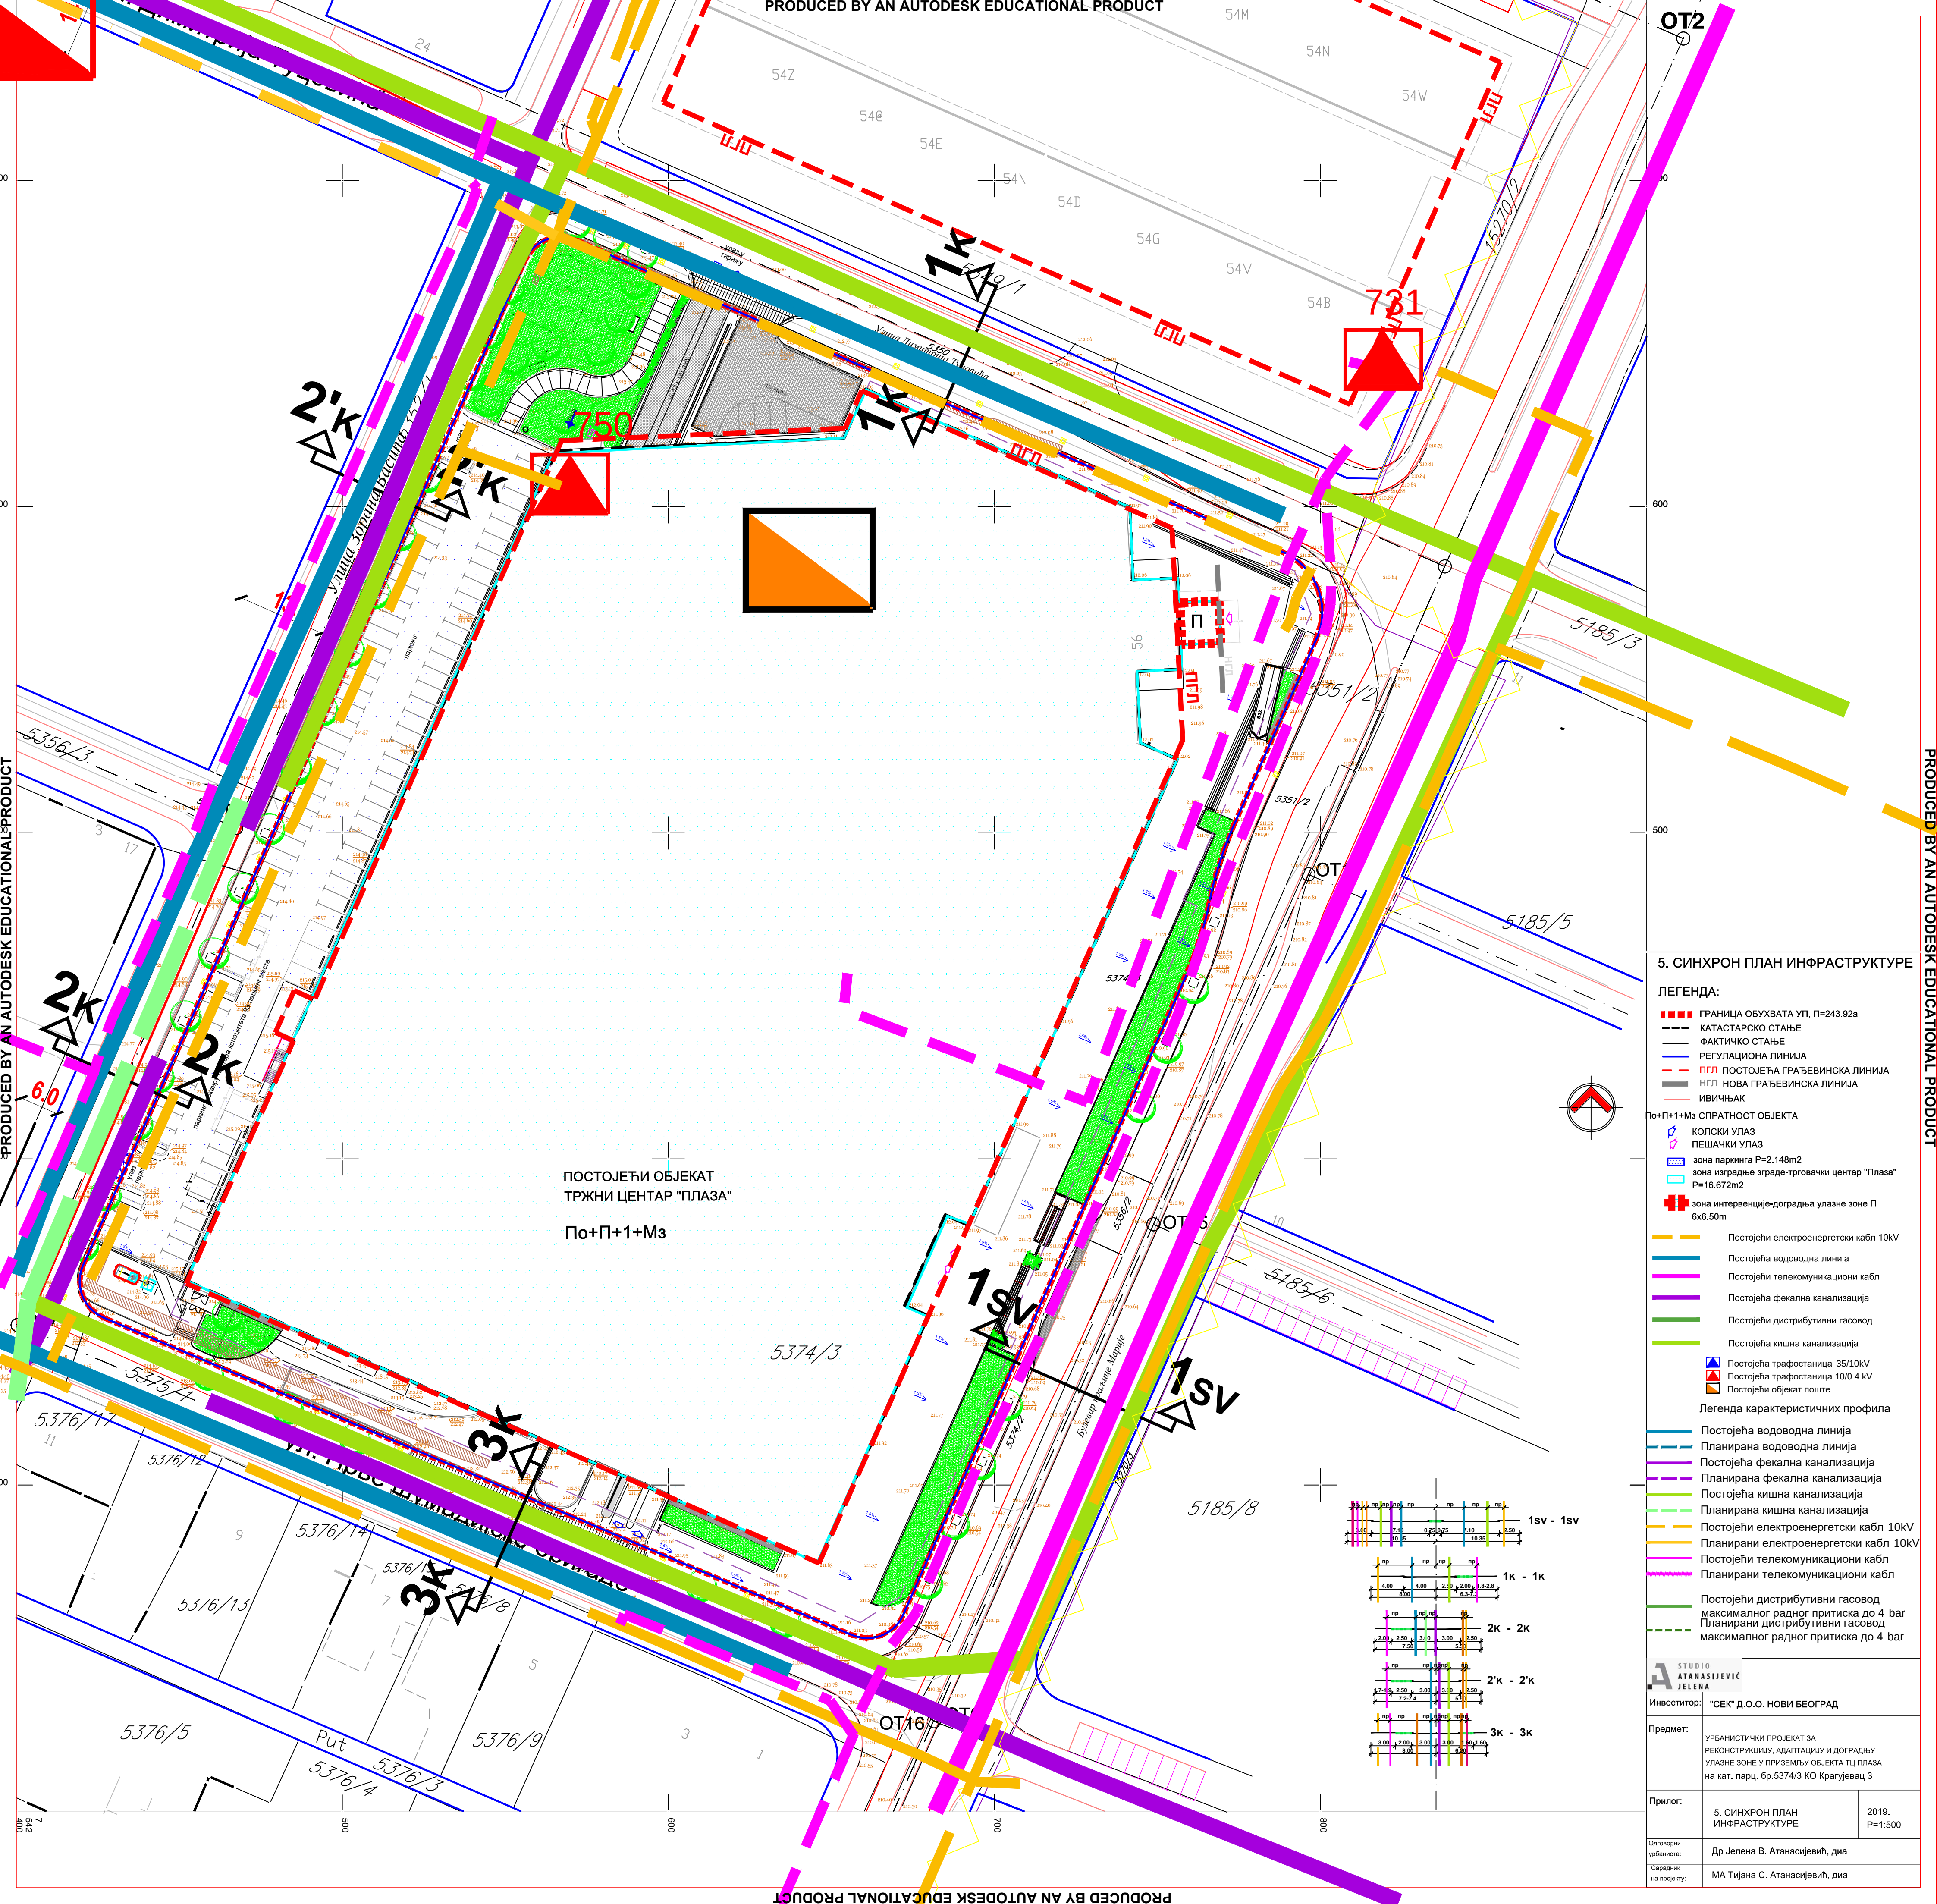

5. СИНХРОН ПЛАН ИНФРАСТРУКТУРЕ

- ЛЕГЕНДА:
- ГРЕНИЦА ОБУХВАТА УП, П=243.92а
 - КАТАСТАРСКО СТАЊЕ
 - ФАКТИЧКО СТАЊЕ
 - РЕГУЛАЦИОНА ЛИНИЈА
 - ПГЛ ПОСТОЈЕЋА ГРАЂЕВИНСКА ЛИНИЈА
 - НГЛ НОВА ГРАЂЕВИНСКА ЛИНИЈА
 - ИВИЧЊАК

- По+П+1+Мз СПРАТНОСТ ОБЈЕКТА
- КОЛСКИ УЛАЗ
 - ПЕШАЧКИ УЛАЗ
 - зона паркинга Р=2.148м2
 - зона изградње зграде-трговачки центар "Плаза" Р=16.672м2
 - зона интервенције-доградња улазне зоне П 6х6.50м

- Постојећи електроенергетски кабл 10kV
- Постојећа водоводна линија
- Постојећи телекомуникациони кабл
- Постојећа фекална канализација
- Постојећи дистрибутивни гасовод
- Постојећа кишна канализација

- Легенда карактеристичних профила
- Постојећа водоводна линија
 - Планирана водоводна линија
 - Постојећа фекална канализација
 - Планирана фекална канализација
 - Постојећа кишна канализација
 - Планирана кишна канализација
 - Постојећи електроенергетски кабл 10kV
 - Планирани електроенергетски кабл 10kV
 - Постојећи телекомуникациони кабл
 - Планирани телекомуникациони кабл
 - Постојећи дистрибутивни гасовод максималног радног притиска до 4 бар
 - Планирани дистрибутивни гасовод максималног радног притиска до 4 бар

STUDIO ATANASIJEVIĆ JELENA		
Инвеститор: "СЕК" Д.О.О. НОВИ БЕОГРАД		
Предмет: УРБАНИСТИЧКИ ПРОЈЕКАТ ЗА РЕКОНСТРУКЦИЈУ, АДАПТАЦИЈУ И ДОГРАДЊУ УЛАЗНЕ ЗОНЕ У ПРИЗЕМЉУ ОБЈЕКТА ТЦ ПЛАЗА на кат. парц. бр.5374/3 КО Крагујевац 3		
Прилог:	5. СИНХРОН ПЛАН ИНФРАСТРУКТУРЕ	2019. Р=1:500
Одговорни урбаниста:	Др Јелена В. Атанасијевић, диа	
Сарадници на пројекту:	МА Тијана С. Атанасијевић, диа	

