


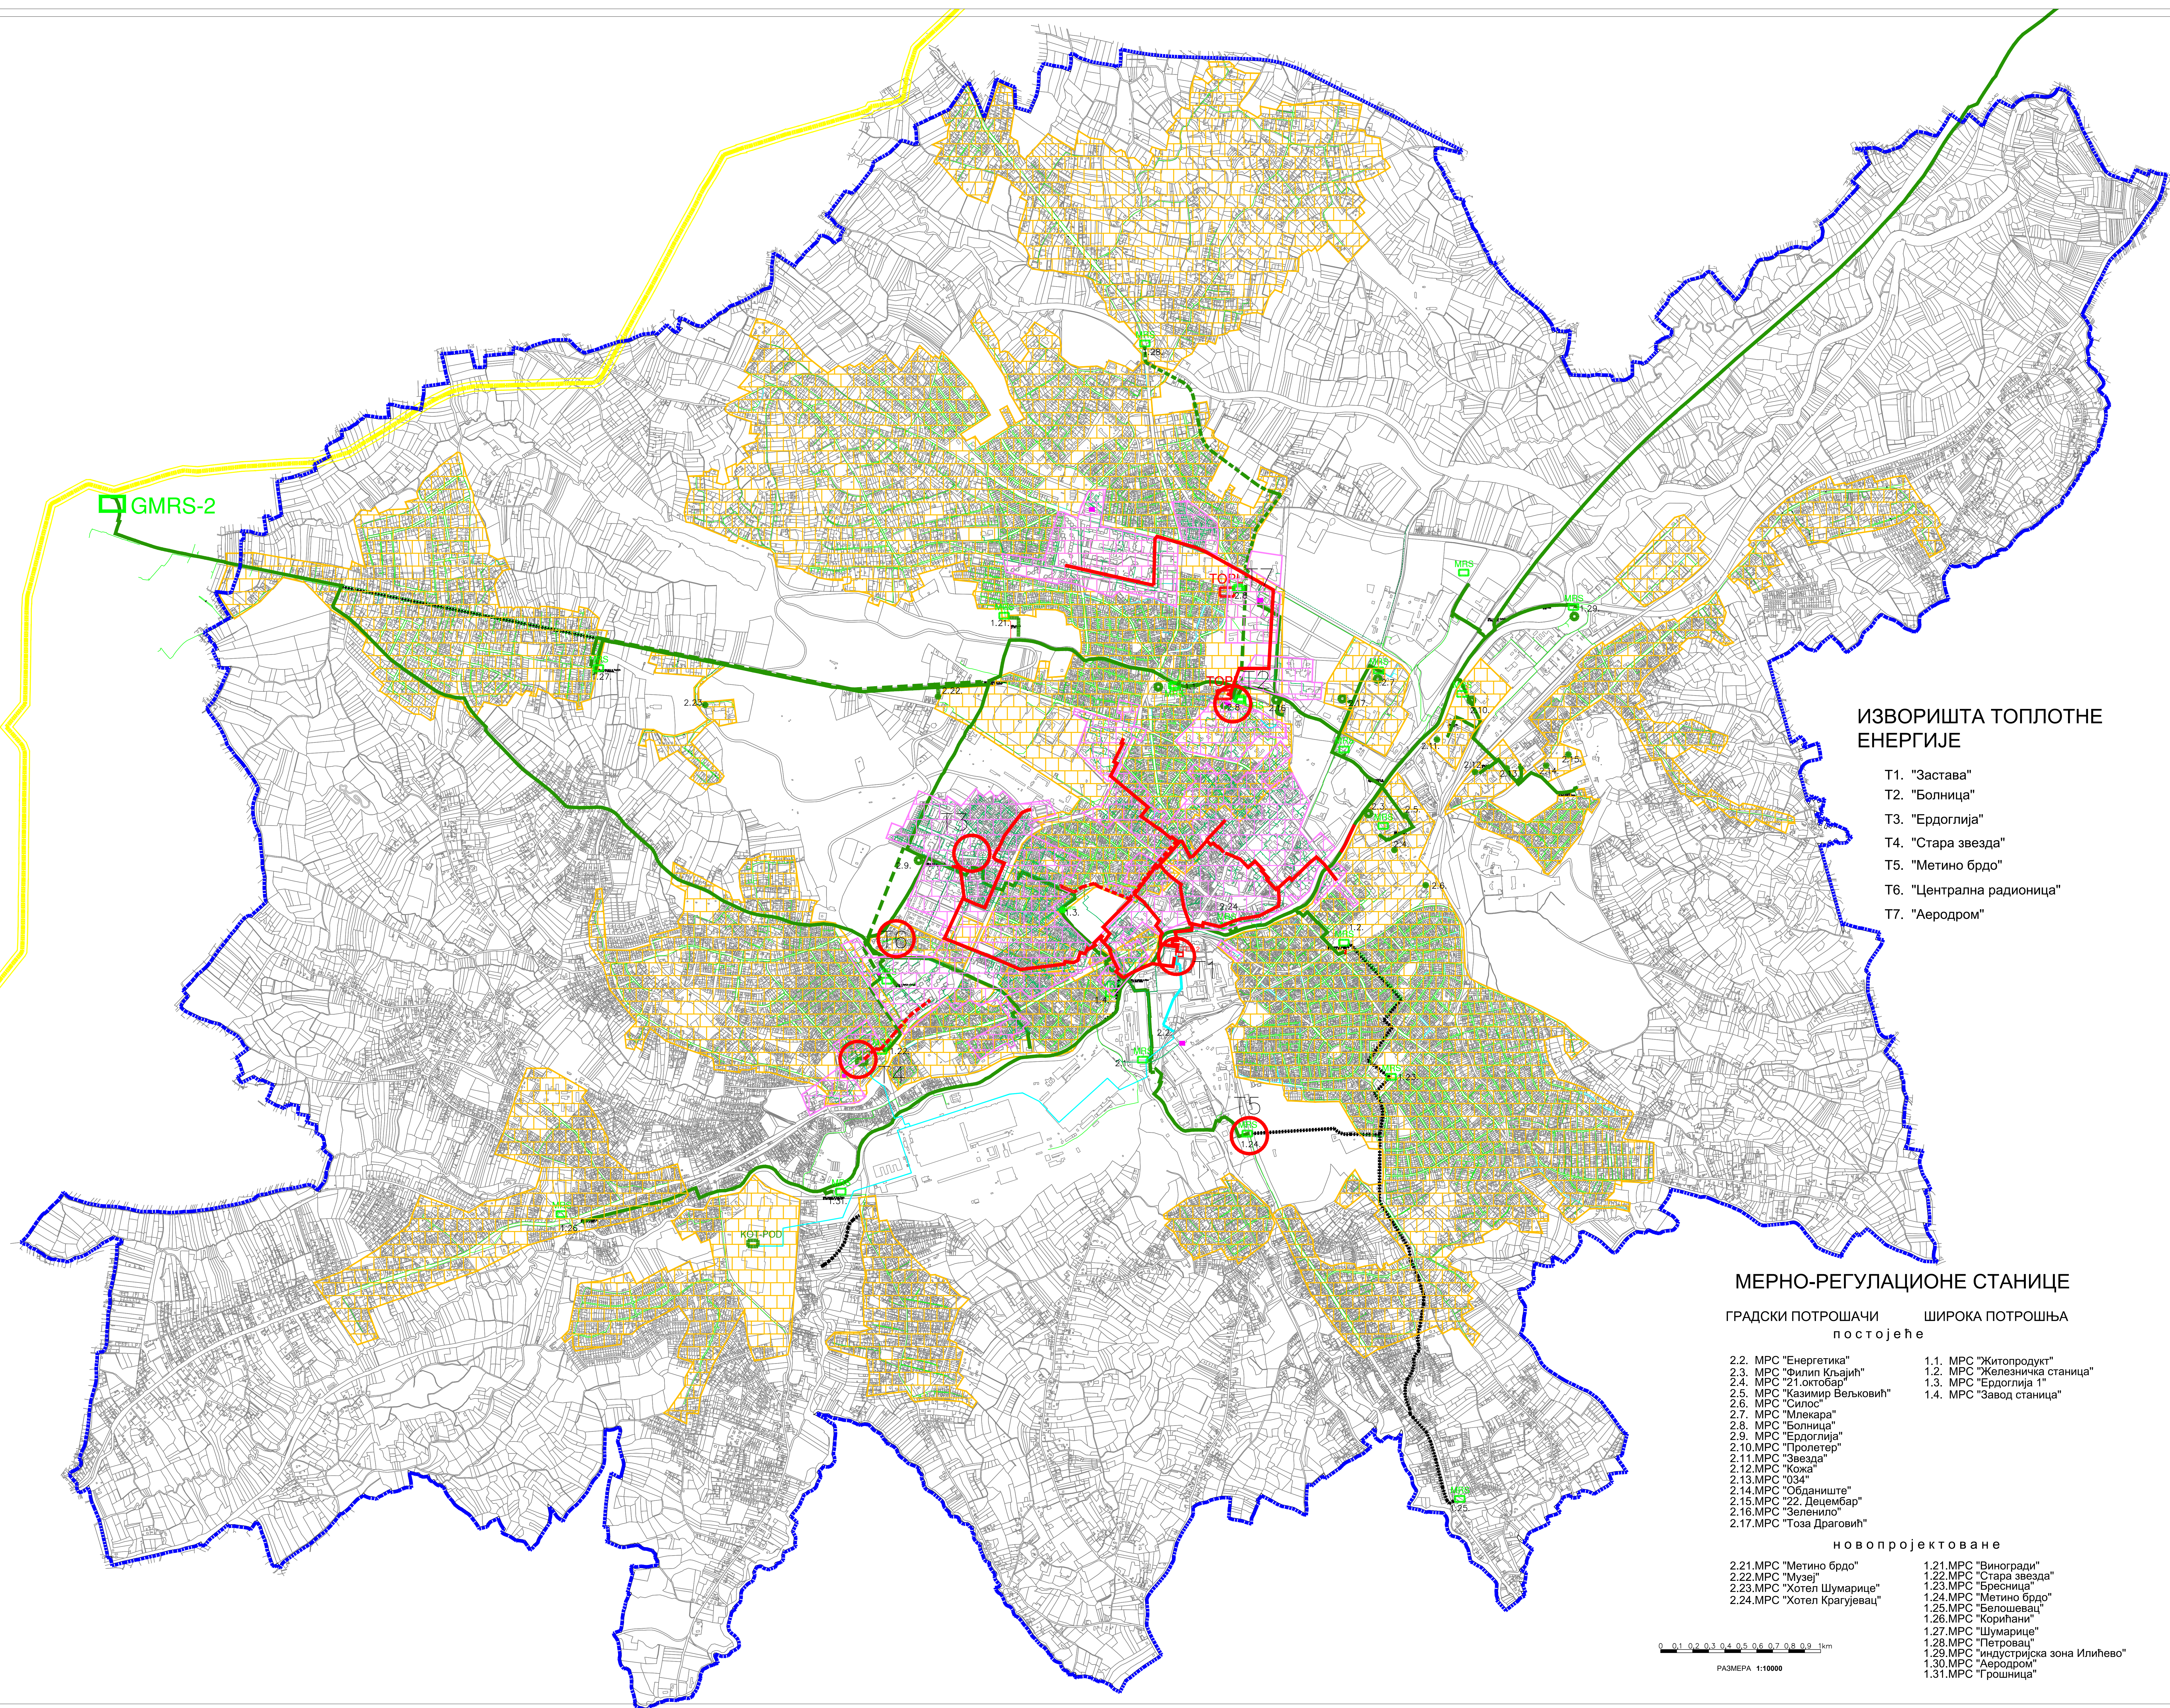

■■■■■■■■■■ ГРАНИЦА ГЕНЕРАЛНОГ УРБАНИСТИЧКОГ ПЛАНА



ПОСТОЯЕТ ЛИ ТОПОВОДЫ

■ ■ ■ ■ ■ НОВОПРОЈЕКТОВАНИ ТОПЛОВОДИ

■ ГЛАВНИ НАПОЉНИ ПАРОВОД СИСТЕМА

■ ■ ■ ■ ■ ДИСТРИБУТИВНИ ПАРОВОДИ



ПОДРУЧЈА ГДЕ ЈЕ У ТОКУ ГАСИФИКАЦИЈА

***** ПЛАНІВАННЯ ГРАДСЬКИХ ГАСОВИДІА

MPC: МЕРНО-РЕГУЛЯЦИОННЕ С...

[Home](#)
[About Us](#)
[Contact Us](#)
[Privacy Policy](#)
[Terms of Service](#)

МЕРНО-РЕГУЛАЦИОНЕ СТАНИЦЕ

- T1. "Застава"
- T2. "Болница"
- T3. "Ердоглија"
- T4. "Стара звезда"
- T5. "Метино брдо"
- T6. "Централна радионица"
- T7. "Аеродром"

ГРАДСКИ ПОТРОШАЧИ ШИРОКА ПОТРОШЊА
постојеће

2.2. МРС "Енергетика"	1.1. МРС "Житопродукт"
2.3. МРС "Филип Клайвиз"	1.2. МРС "Железничка станица"
2.4. МРС "21.октобар"	1.3. МРС "Ердоглица 1"
5. МРС "Казимир Вељковић"	1.4. МРС "Завод станица"
2.6. МРС "Синус"	
2.7. МРС "Млекара"	
2.8. МРС "Болница"	
3. МРС "Ердоглица"	
10. МРС "Пролетер"	
2.11. МРС "Звезда"	
12. МРС "Кожа"	
2.13. МРС "034"	
2.14. МРС "Обданиште"	
2.15. МРС "22. Децембар"	
2.16. МРС "Зеленица"	
2.17. МРС "Тоза Драговић"	

НОВОПРОЈЕКТОВАНЕ

2.21.MPC "Метини брдо"	1.21.MPC "Виногради"
2.22.MPC "Музеј"	1.22.MPC "Стара звезда"
2.23.MPC "Хотел Шумарице"	1.23.MPC "Брезина"
2.24.MPC "Хотел Крагујевац"	1.24.MPC "Метини брдо"
	1.25.MPC "Беолишевац"
	1.26.MPC "Коринџан"
	1.27.MPC "Шумарице"
	1.28.MPC "Петровци"
	1.29.MPC "индустриска зона Илићево"
	1.30.MPC "Аеродром"
	1.31.MPC "Тројинаска"

0 0.1 0.2 0.3 0.4 0.5 0.6 0.7 0.8 0.9 1 km

РАЗМЕРА 1:10000

ГЕНЕРАЛНИ УРБАНИСТИЧКИ ПЛАН
КРАГУ ЈЕВАЊ 2030

