
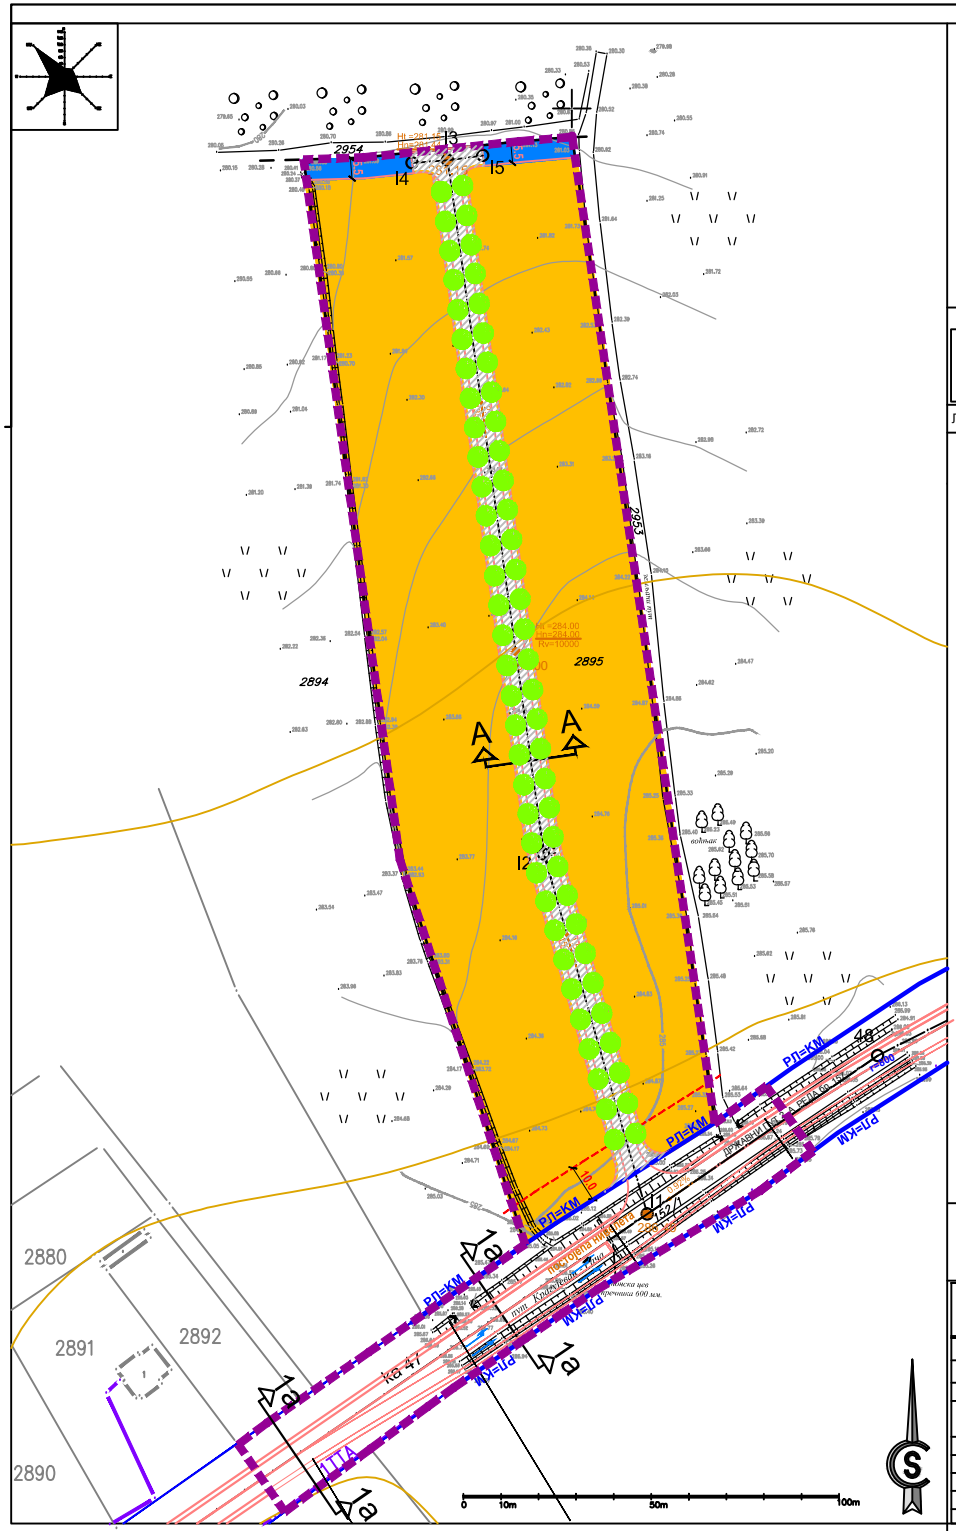


РЕГУЛАЦИОНИ ПРОФИЛ

1a - 1a

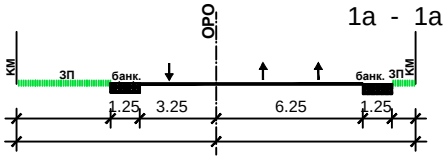

ГРАД КРАГУЈЕВАЦ

ЛЕГЕНДА:

ГРАНИЦА ИЗМЕНЕ ДЕЛА ПЛАНА ДЕТАЉНЕ РЕГУЛАЦИЈЕ "РАДНА ЗОНА СОБОВИЦА -ЛУЖНИЦЕ" КП 2895 КО ЦЕРОВАЦ

ГРАЂЕВИНСКА ЛИНИЈА

ЈАВНЕ НАМЕНЕ

САОБРАЋАЈНИЦА

ОСТАЛЕ НАМЕНЕ


ПРИСТУПНИ ПУТ

ЗЕЛЕНИЛО ДУЖ ИНТЕРНЕ САОБРАЋАЈНИЦЕ

КОМУНАЛНА ЗОНА

СТАНОВАЊЕ

ПРОФИЛ ПРИСТУПНОГ ПУТА A - A

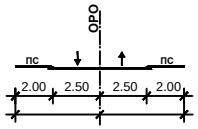

ИЗМЕНА ДЕЛА ПЛАНА ДЕТАЉНЕ РЕГУЛАЦИЈЕ "РАДНА ЗОНА СОБОВИЦА-ЛУЖНИЦЕ"

- нацрт плана -

ЈП "УРБАНИЗАМ" - КРАГУЈЕВАЦ

ул. Краља Петра I бр. 23, 34000 Крагујевац, www.urbanizam.co.rs
тел: 034/306-600 (централа), факс: 034/335-252, e-mail: office@urbanizam.co.rs
ПИБ: 101577522, Мат. бр.: 07165882

ИНВЕСТИТОР И НАРУЧИЛАЦ	Братислав Милановић , Тополска 26, Крагујевац
НОСИЛАЦ ИЗРАДЕ	Град Крагујевац, Градска управа за просторно планирање, урбанизам, изградњу и заштиту животне средине
ОБРАЂИВАЧ	Јавно предузеће "УРБАНИЗАМ" - Крагујевац
НАЗИВ КАРТЕ	ПЛАНИРАНА НАМЕНА ПОВРШИНА
ОДГОВОРНИ УРБАНИСТА	МИЛА БРАЈКОВИЋ, маст.инж.арх.
УРБАНИСТА	БОЈАН РАЈИЋ, маст.инж.геод.
ИЗВРШНИ ДИРЕКТОР СЕКТОРА I	ВЕСНА ЈОВАНОВИЋ МИЛОШЕВИЋ, дипл.инж.арх.
ДИРЕКТОР	мр ДРАГАН ДУНЧИЋ, дипл.простор.план.
БРОЈ КАРТЕ	05
БРОЈ ЛИСТА	01
ДАТУМ	2019.
РАЗМЕРА	1:1000

Напомена: Карта је заштићена ауторским правима и власништво је предузећа - обрађивача. Копирање карте није дозвољено без сагласности аутора.