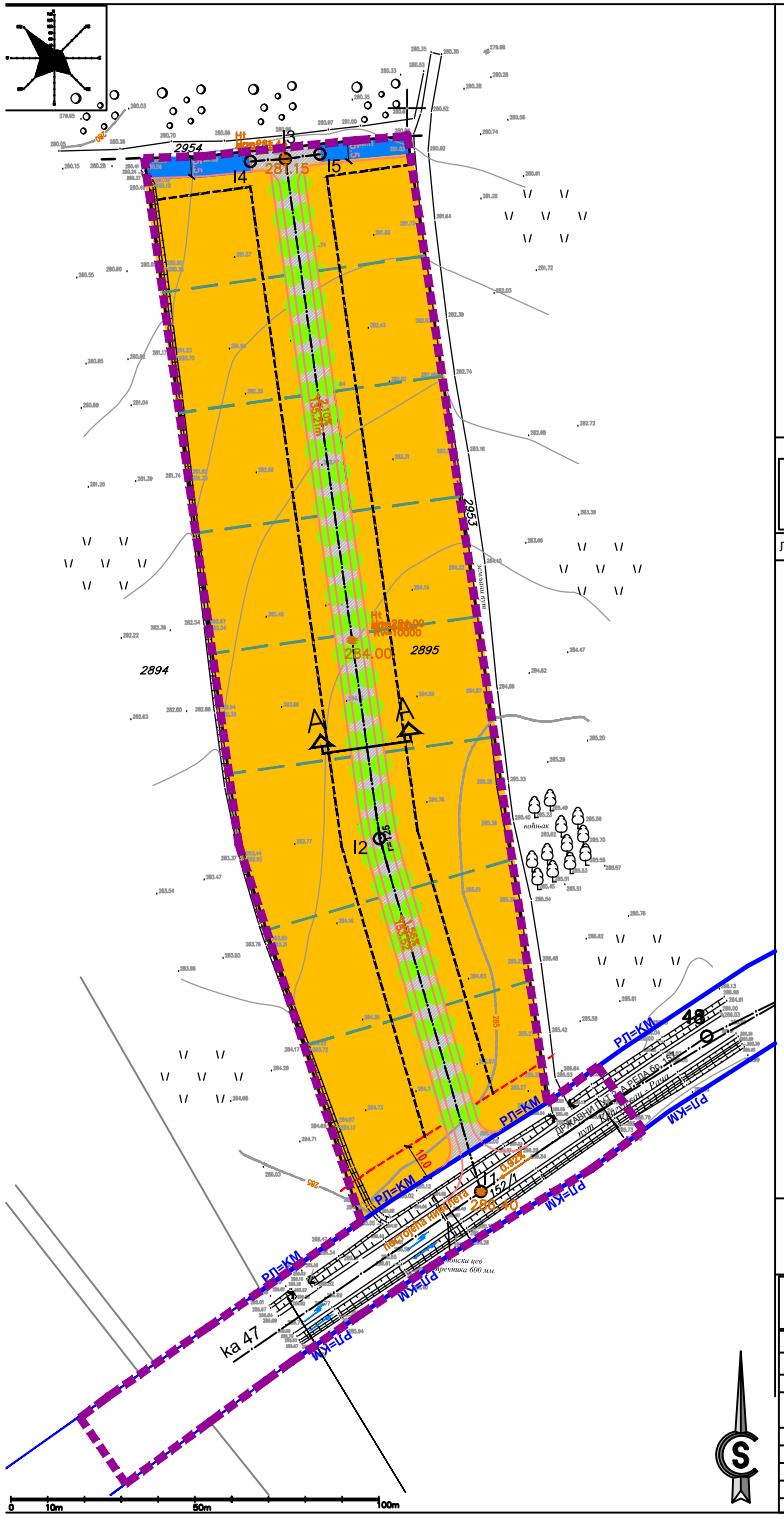

ГРАД КРАГУЈЕВАЦ

ЛЕГЕНДА:

ГРАНИЦА ИЗМЕНЕ ДЕЛА ПЛАНА ДЕТАЉНЕ РЕГУЛАЦИЈЕ "РАДНА ЗОНА СОБОВИЦА-ЛУЖНИЦЕ" КП 2895 КО ЦЕРОВАЦ

ГРАЂЕВИНСКА ЛИНИЈА

ПРЕДЛОГ ПАРЦЕЛАЦИЈЕ

ПРЕДЛОГ ЛИНИЈЕ ИЗГРАДЊЕ ОБЈЕКАТА

ЈАВНЕ НАМЕНЕ

САОБРАЋАЈНИЦА

ОСТАЛЕ НАМЕНЕ

ПРИСТУПНИ ПУТ П=0,25ha

ЗЕЛЕНИЛО ДУЖ ИНТЕРНЕ САОБРАЋАЈНИЦЕ

КОМУНАЛНА ЗОНА П=0.02ha

СТАНОВАЊЕ П=1.65ha

ПРОФИЛ ПРИСТУПНОГ ПУТА А - А

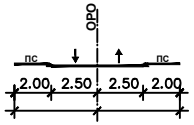

ИЗМЕНА ДЕЛА ПЛАНА ДЕТАЉНЕ РЕГУЛАЦИЈЕ "РАДНА ЗОНА СОБОВИЦА-ЛУЖНИЦЕ"

- нацрт плана -

ЈП "УРБАНИЗАМ" - КРАГУЈЕВАЦ
Ул. Краља Петра I бр. 23 34000 Крагујевац www.urbanizam.co.rs
тел: 034/306-600 (централа) факс: 034/335-252 e-mail: office@urbanizam.co.rs
ПИБ: 101577522 Мат. бр.: 07165862

ИНВЕСТИТОР И НАРУЧИЛАЦ	**Братислав Милановић , Тополска 26, Крагујевац**
НОСИЛАЦ ИЗРАДЕ	**Град Крагујевац, Градска управа за просторно планирање, урбанизам, изградњу и заштиту животне средине**
ОБРАЂИВАЧ	**Јавно предузеће "УРБАНИЗАМ" - Крагујевац**
НАЗИВ КАРТЕ	**ПРЕДЛОГ ПАРЦЕЛАЦИЈЕ**
ОДГОВОРНИ УРБАНИСТА	МИЛА БРАЈКОВИЋ, маст.инж.арх.
УРБАНИСТА	МИЛА БРАЈКОВИЋ, маст.инж.арх.
ИЗВРШНИ ДИРЕКТОР СЕКТОРА I	ВЕСНА ЈОВАНОВИЋ МИЛОШЕВИЋ, дипл.инж.арх.
ДИРЕКТОР	мр ДРАГАН ДУНЧИЋ, дипл.простор.план.
БРОЈ КАРТЕ	05 | БРОЈ ЛИСТА 02 | ДАТУМ 2019. | РАЗМЕРА 1:1000

Напомена: Карта је заштићена ауторским правима и власништво је предузећа - обрађивача. Копирање карте није дозвољено без сагласности аутора.