


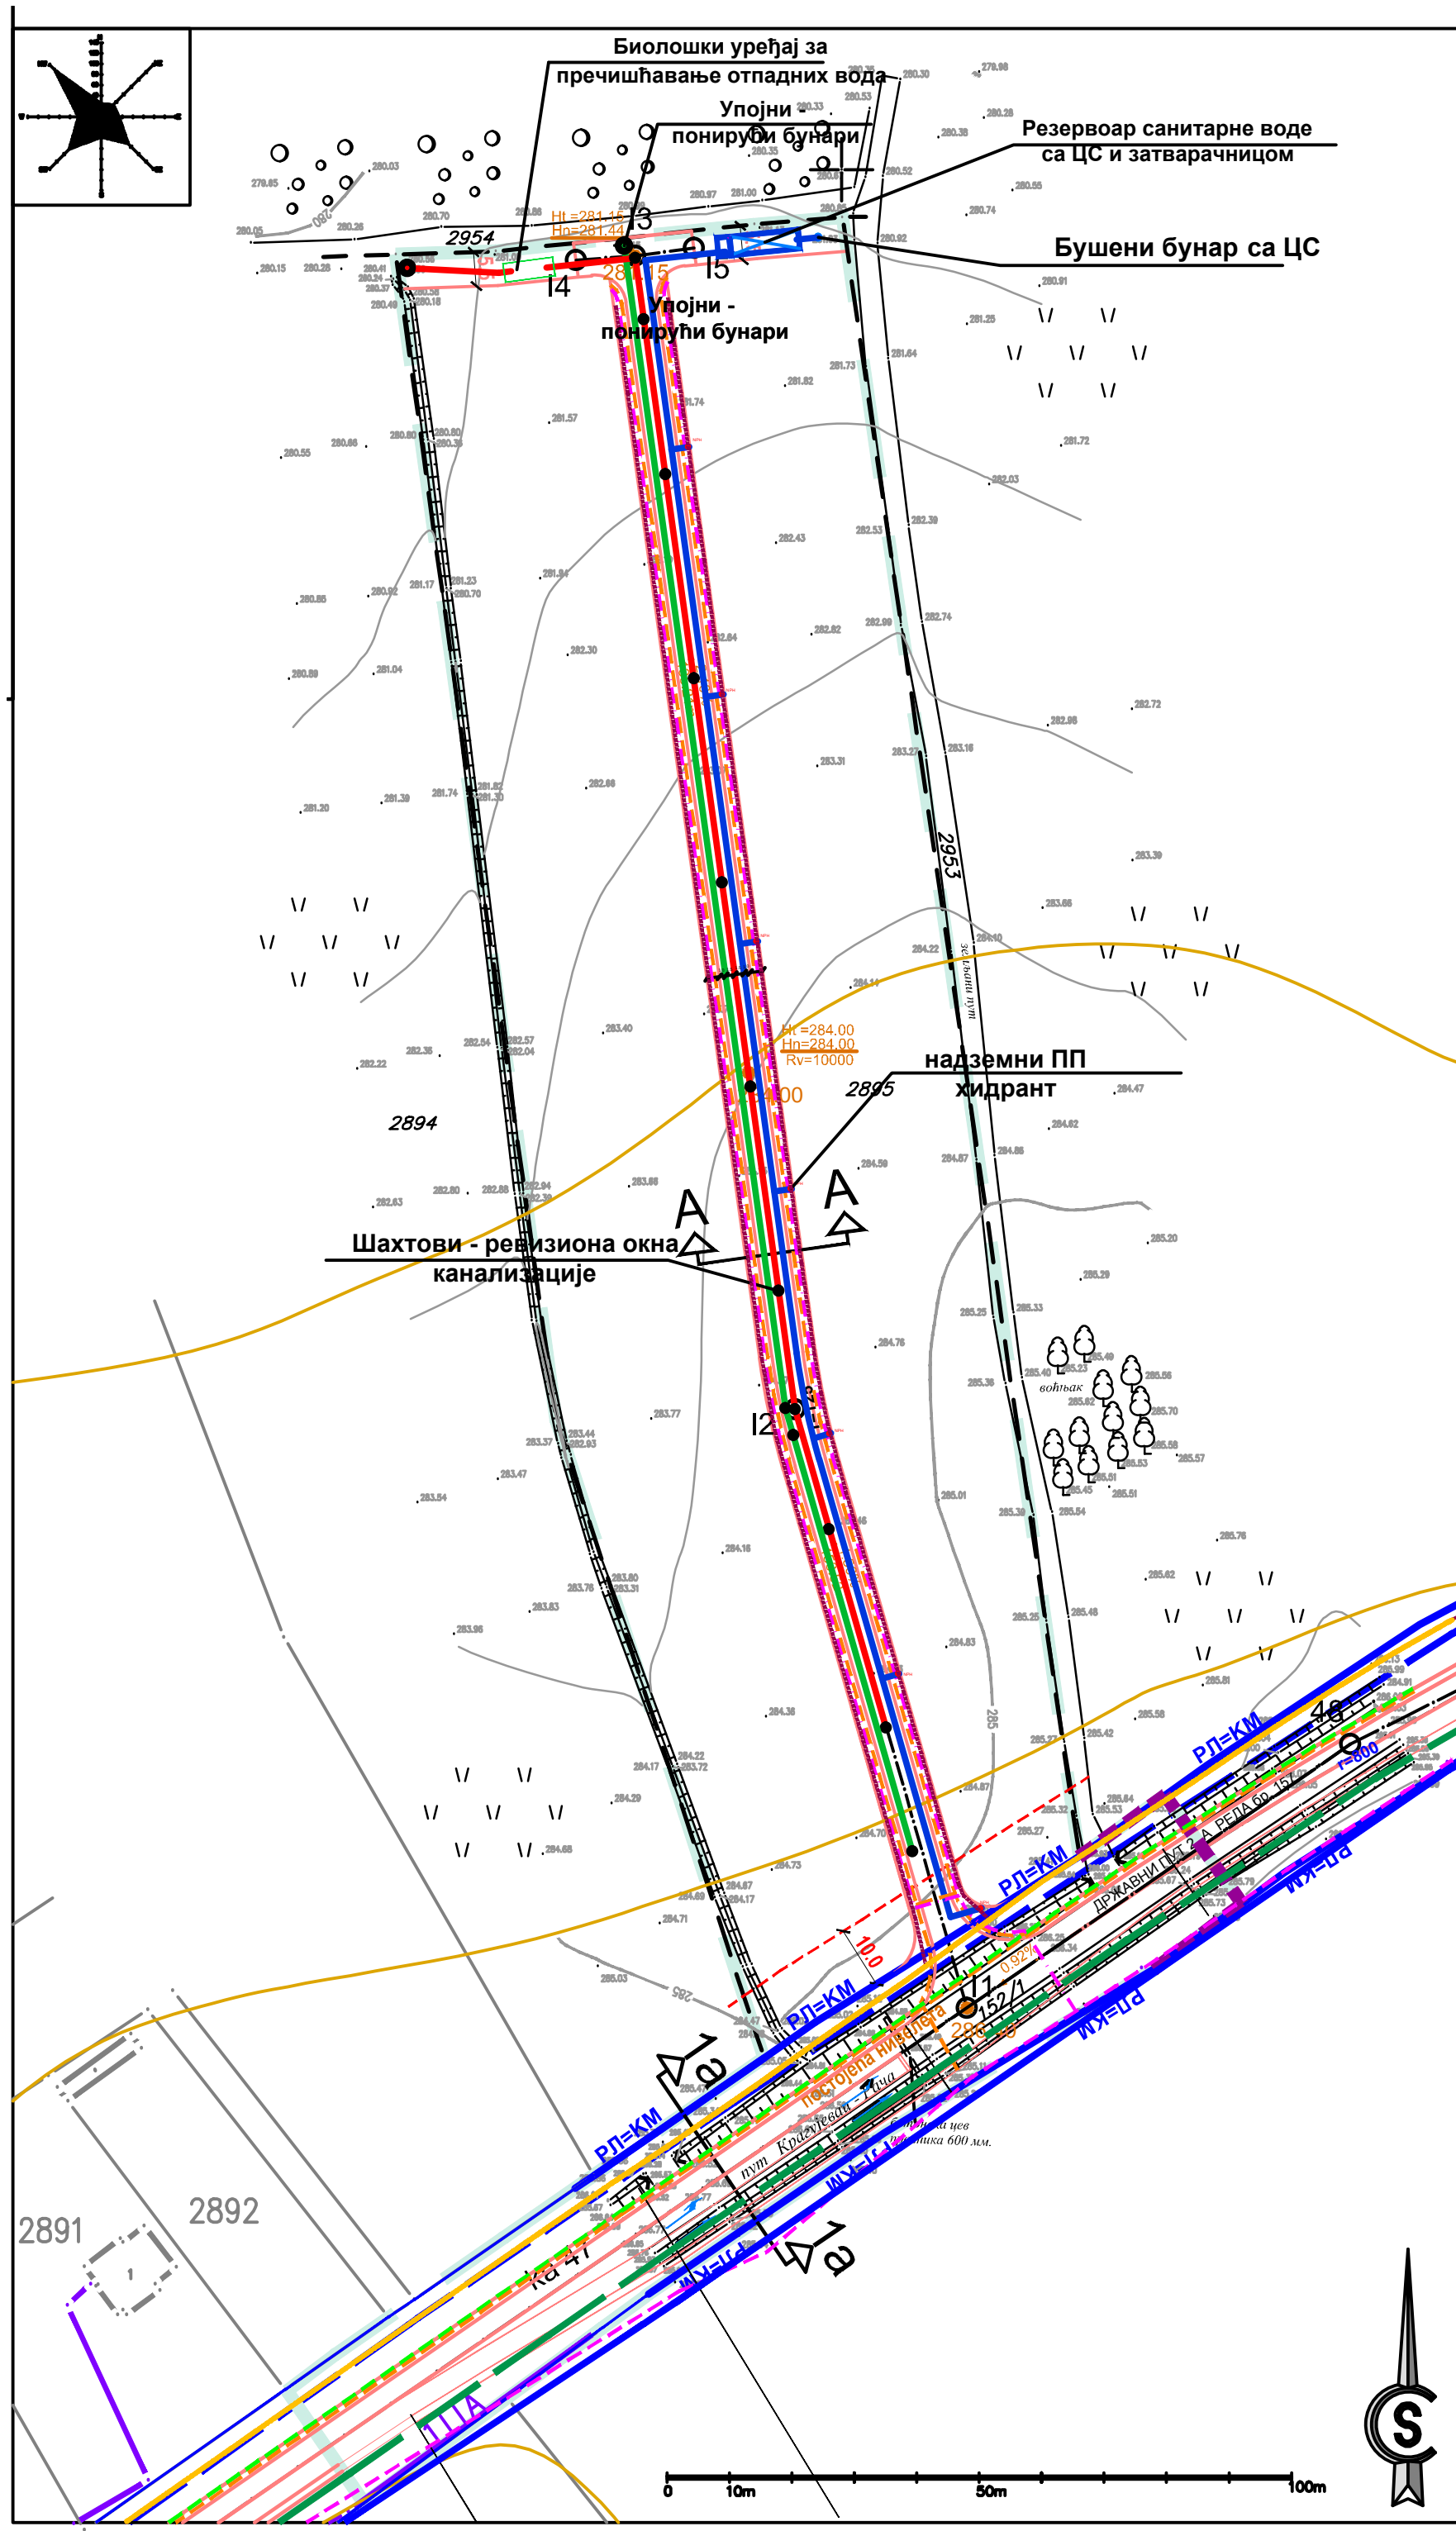


# ГРАД КРАГУЈЕВАЦ

ЛЕГЕНДА:

- ГРАНИЦА ИЗМЕНЕ ДЕЛА ПЛАНА ДЕТАЉНЕ РЕГУЛАЦИЈЕ "РАДНА ЗОНА СОБОВИЦА-ЛУЖНИЦЕ" КП 2895 КО ЦЕРОВАЦ
- Водовод
- Кишна канализација
- Фекална канализација
- Бушени бунар са ЦС
- Резервоар санитарне воде са ЦС и затварачницом
- Биолошки уређај за пречишћавање отпадних вода
- Упојни - понирући бунари
- Шахтови - ревизиона окна канализације
- Надземни ПП хидрант
- Планирани електроенергетски кабл 10 kV
- Планирани електроенергетски кабл 1 kV
- Постојећи телекомуникациони кабл
- Планирани телекомуникациони кабл
- Постојећи градски гасовод средњег притиска до 16 бара
- Планирани челични гасовод притиска до 16 бара
- Постојећи дистрибутивни гасовод притиска до 4 бара
- Планирани дистрибутивни гасовод притиска до 4 бара

## ИЗМЕНА ДЕЛА ПЛАНА ДЕТАЉНЕ РЕГУЛАЦИЈЕ "РАДНА ЗОНА СОБОВИЦА-ЛУЖНИЦЕ"

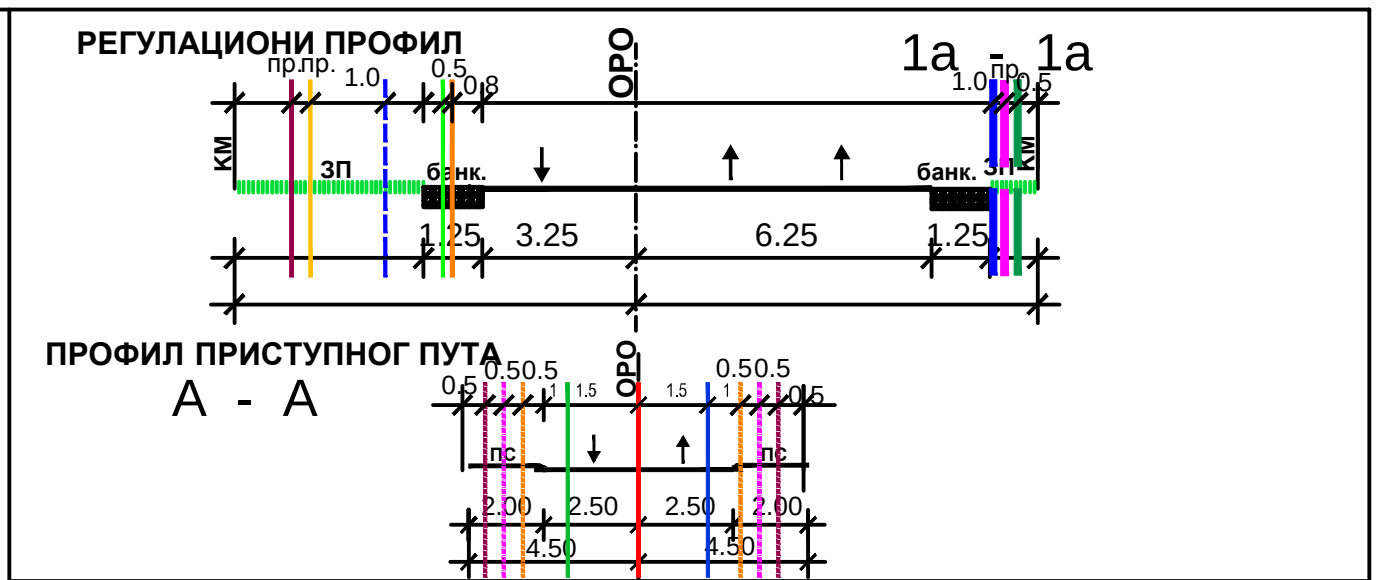- нацрт плана -


ЈП "УРБАНИЗАМ" - КРАГУЈЕВАЦ

Ул. Краља Петра I бр. 23 34000 Крагујевац www.urbanizam.co.rs
тел: 034/306-600 (централа) факс: 034/335-252 e-mail: office@urbanizam.co.rs
ПИБ: 101577522 Мат. бр.: 07165862


| | |
|---|---|
| ИНВЕСТИТОР И НАРУЧИЛАЦ | Братислав Милановић , Тополска 26, Крагујевац |
| НОСИЛАЦ ИЗРАДЕ | Град Крагујевац, Градска управа за просторно планирање, урбанизам, изградњу и заштиту животне средине |
| ОБРАЂИВАЧ | Јавно предузеће "УРБАНИЗАМ" - Крагујевац |
| НАЗИВ КАРТЕ | ПЛАН РЕГУЛАЦИЈЕ, НИВЕЛАЦИЈЕ И ГРАЂЕВИНСКИХ ЛИНИЈА |
| ОДГОВОРНИ УРБАНИСТА | МИЛА БРАЈКОВИЋ, маст.инж.арх. |
| УРБАНИСТА | БОЈАН РАЈИЋ, маст.инж.геод. |
| ИЗВРШНИ ДИРЕКТОР СЕКТОРА I | ВЕСНА ЈОВАНОВИЋ МИЛОШЕВИЋ, дипл.инж.арх. |
| ДИРЕКТОР | мр ДРАГАН ДУНЧИЋ, дипл.простор.план. |

МП

| БРОЈ КАРТЕ | 06 | БРОЈ ЛИСТА | 01 | ДАТУМ | 2019. | РАЗМЕРА | 1:1000 |
|---|---|---|---|---|---|---|---|

Напомена: Карта је заштићена ауторским правима и власништво је предузећа - обрађивача. Копирање карте није дозвољено без сагласности аутора.