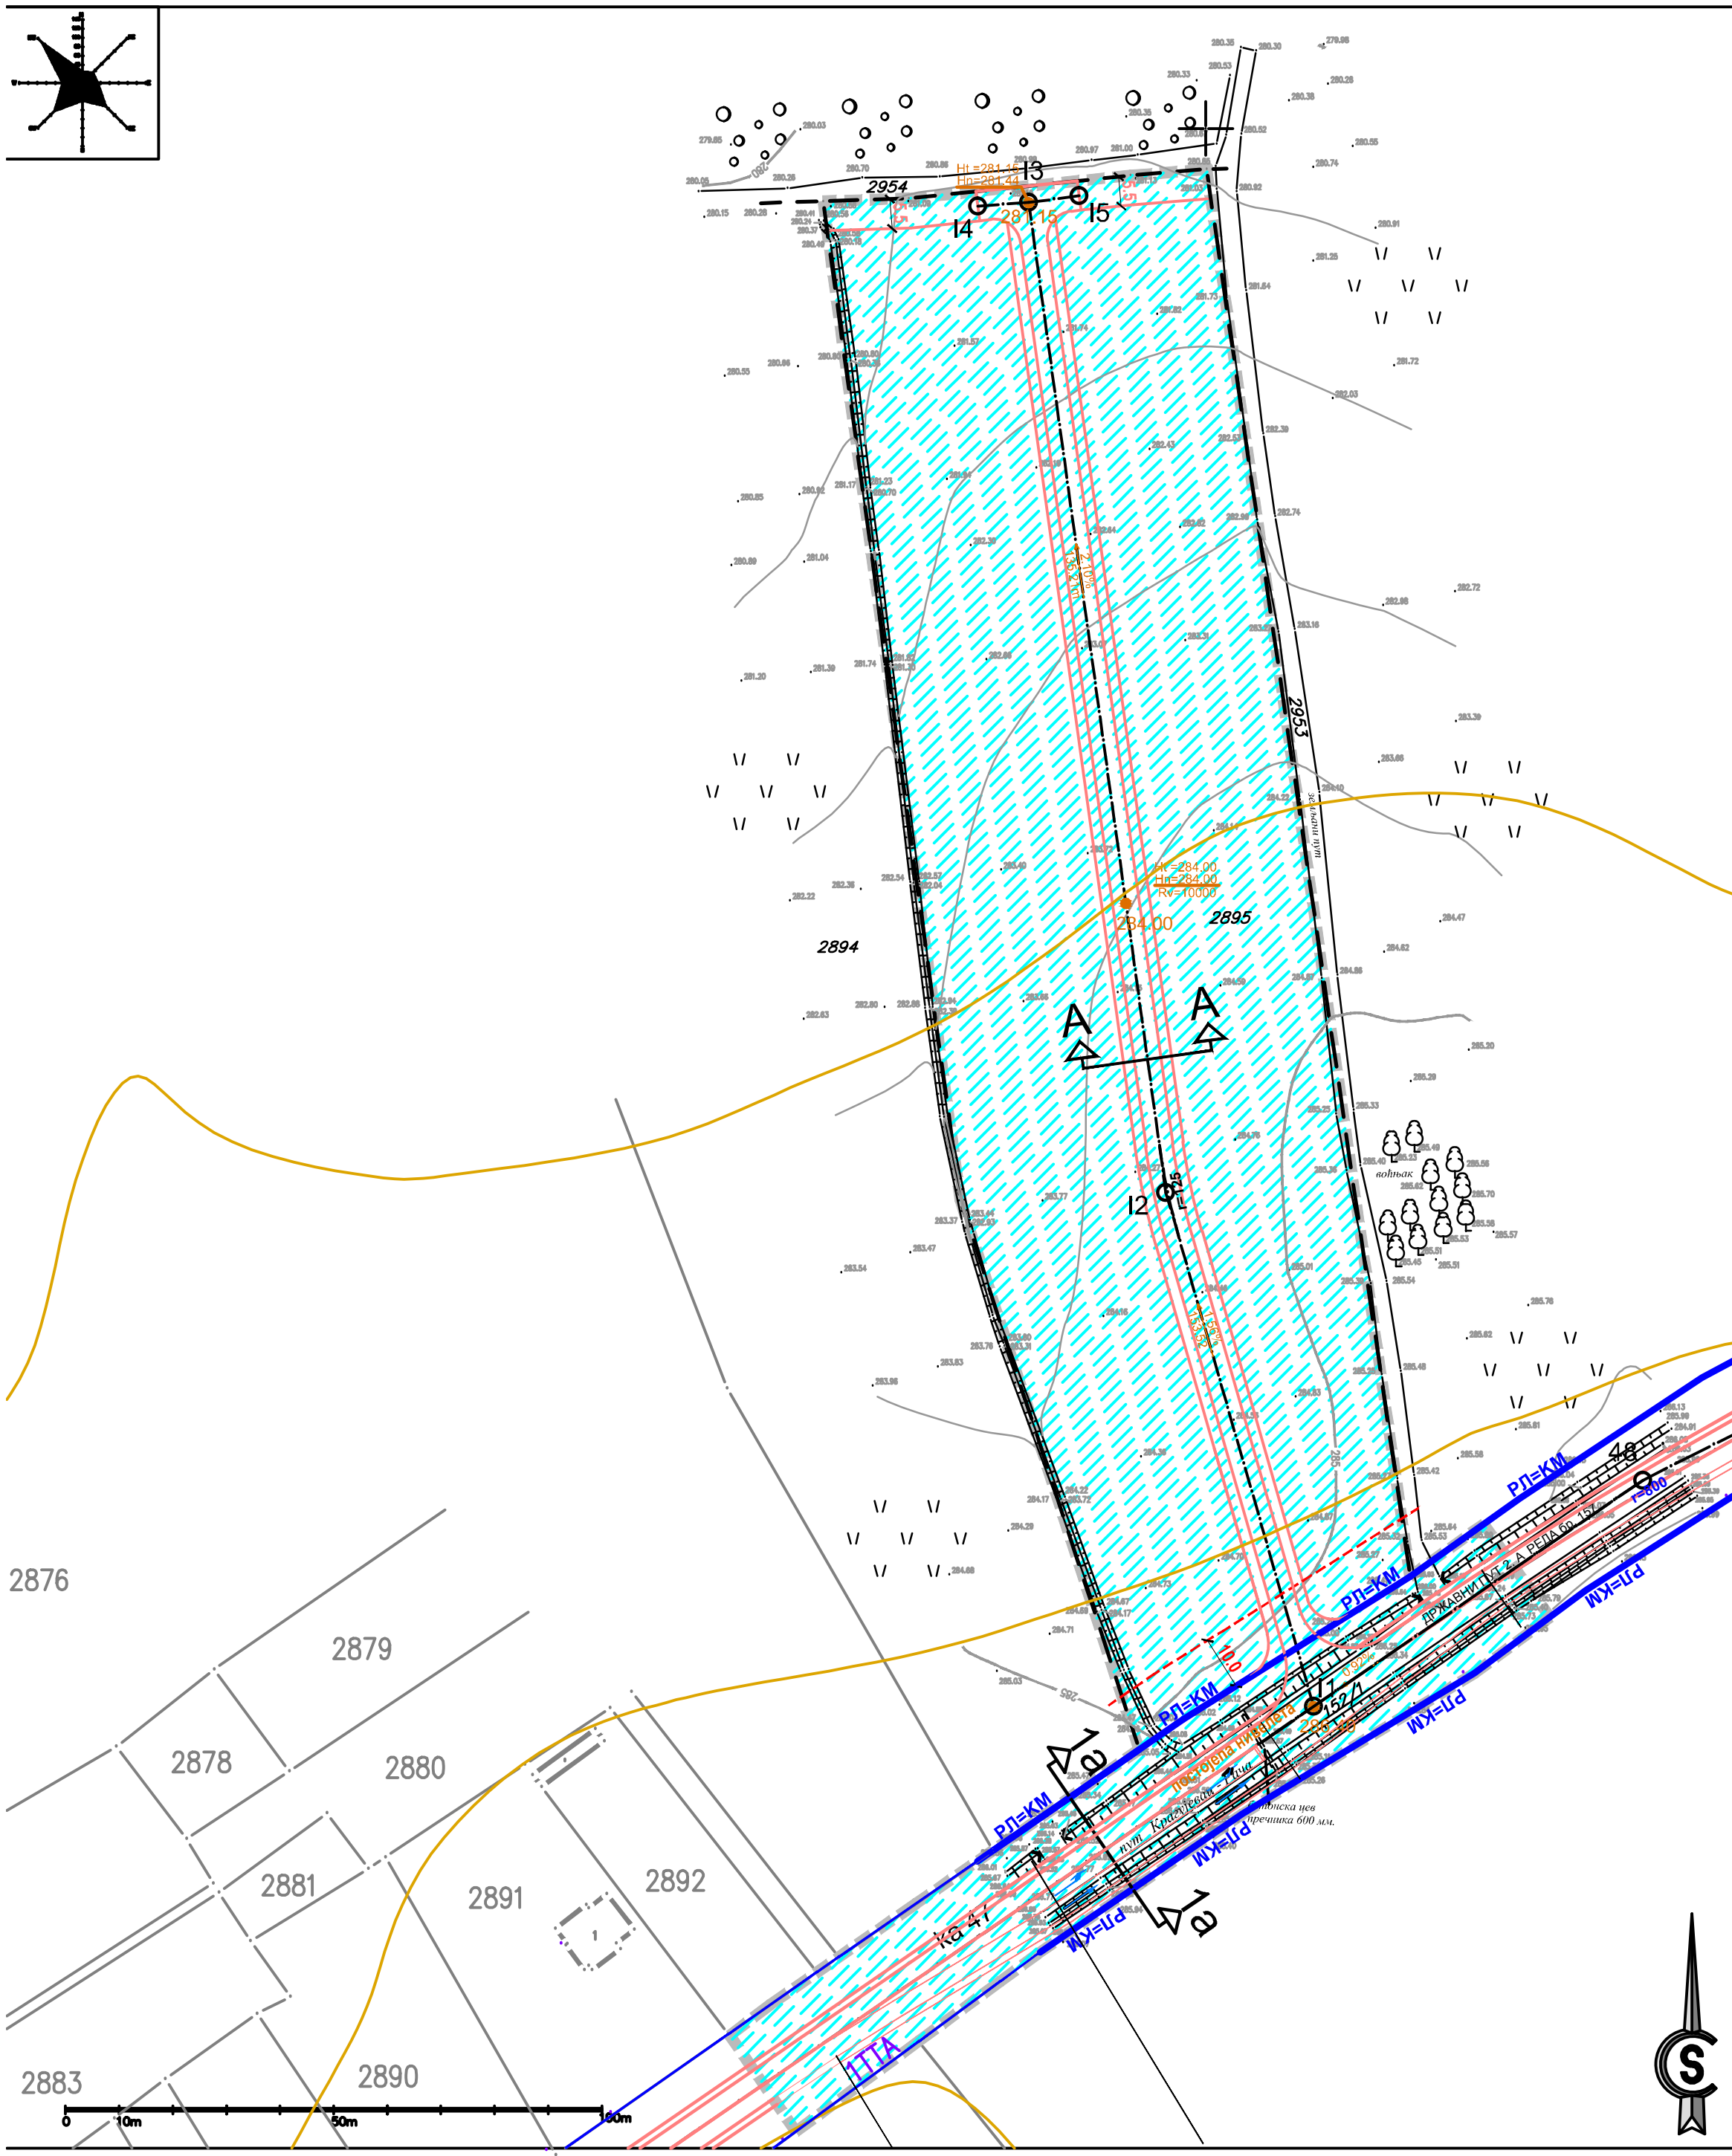

ГРАД КРАГУЈЕВАЦ

ЛЕГЕНДА:

- ГРАНИЦА ИЗМЕНЕ ДЕЛА ПЛАНА ДЕТАЉНЕ РЕГУЛАЦИЈЕ "РАДНА ЗОНА СОБОВИЦА-ЛУЖНИЦЕ" КП 2895 КО ЦЕРОВАЦ
- ДИРЕКТНО СПРОВОЂЕЊЕ ПЛАНА
- ГРАЂЕВИНСКА ЛИНИЈА
- РЕГУЛАЦИЈА

РЕГУЛАЦИОНИ ПРОФИЛ 1а - 1а



ПРОФИЛ ПРСТУПНОГ ПУТА А - А

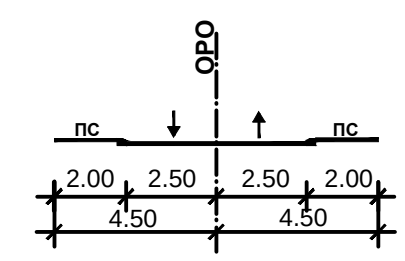

ИЗМЕНА ДЕЛА ПЛАНА ДЕТАЉНЕ РЕГУЛАЦИЈЕ "РАДНА ЗОНА СОБОВИЦА-ЛУЖНИЦЕ"

- нацрт плана -

ЈП "УРБАНИЗАМ" - КРАГУЈЕВАЦ
Ул. Краља Петра I бр. 23 34000 Крагујевац www.urbanizam.co.rs
тел: 034/306-600 (централа) факс: 034/335-252 e-mail: office@urbanizam.co.rs
ПИБ: 101577522 Мат. бр.: 07165862

ИНВЕСТИТОР И НАРУЧИЛАЦ	**Братислав Милановић, Тополска 26, Крагујевац**
НОСИЛАЦ ИЗРАДЕ	**Град Крагујевац, Градска управа за просторно планирање, урбанизам, изградњу и заштиту животне средине**
ОБРАЂИВАЧ	**Јавно предузеће "УРБАНИЗАМ" - Крагујевац**
НАЗИВ КАРТЕ	**СПРОВОЂЕЊЕ ПЛАНА**
ОДГОВОРНИ УРБАНИСТА	МИЛА БРАЈКОВИЋ, маст.инж.арх.
УРБАНИСТА	БОЈАН РАЈИЋ, маст.инж.геод.
ИЗВРШНИ ДИРЕКТОР СЕКТОРА I	ВЕСНА ЈОВАНОВИЋ МИЛОШЕВИЋ, дипл.инж.арх.
ДИРЕКТОР	мр ДРАГАН ДУНЧИЋ, дипл.простор.план.

МП

БРОЈ КАРТЕ	08	БРОЈ ЛИСТА	01	ДАТУМ	2019.	РАЗМЕРА	1:1000

Напомена: Карта је заштићена ауторским правима и власништво је предузећа - обрађивача. Копирање карте није дозвољено без сагласности аутора.