


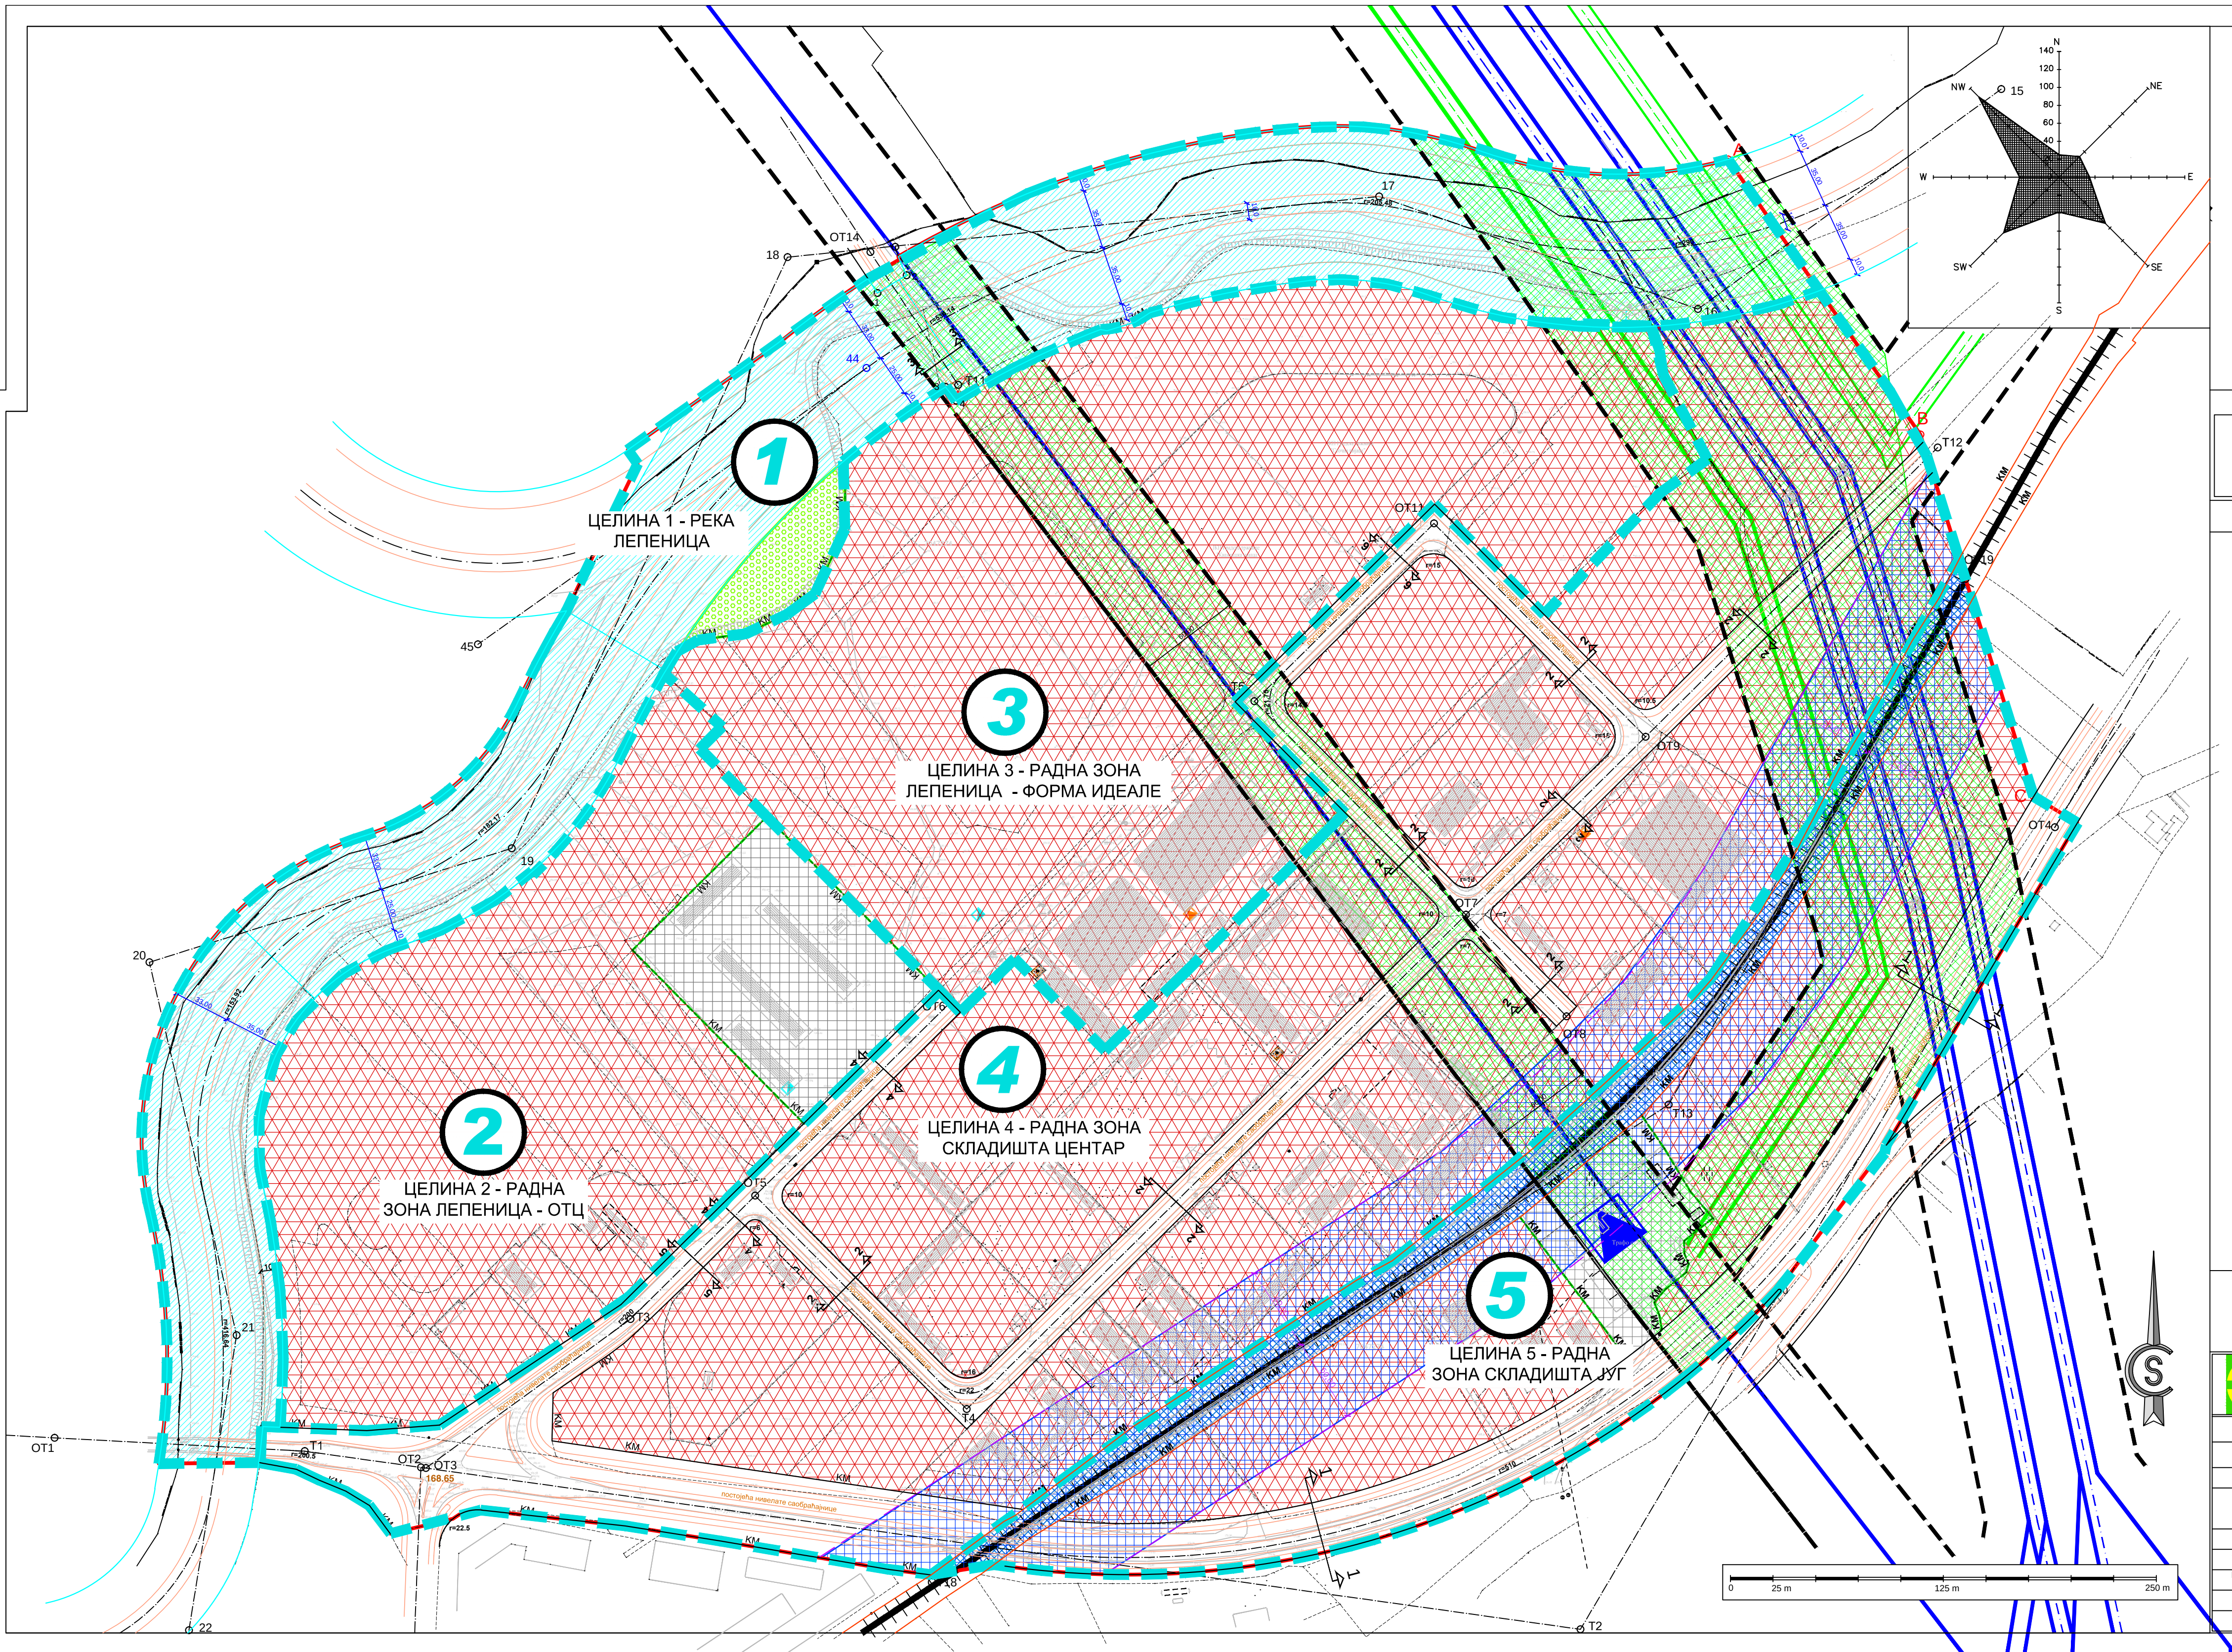

ЛЕГЕНДА:

- Постојећа трансформаторска станица 110/35/10 kV
- Постојећа трансформаторска станица 10/0,4 kV
- Планирана трансформаторска станица 10/0,4 kV
- Постојећи двоструки далековод 110kV
- Постојећи једноструки далековод 110kV
- Планирани двоструки далековод 110kV
- Заштитни појас далековода 110kV



ГРАД КРАГУЈЕВАЦ

ПЛАН ДЕТАЉНЕ РЕГУЛАЦИЈЕ ДЕЛА РАДНЕ ЗОНЕ И
ИНДУСТРИЈСКА ЗОНА КРАГУЈЕВАЦ И РАДНЕ ЗОНЕ II -
ЛЕПЕНИЦА - СКЛАДИШНИ ЦЕНТАР
- НАЦРТ ПЛАНА -


4. ПЛАНИРАНА ДЕТАЉНА НАМЕНА ЗЕМЉИШТА
СА ПОДЕЛОМ НА УРБАНИСТИЧКЕ ЦЕЛИНЕ

P = 1 : 2 500

ЛЕГЕНДА:

- граница обухвата плана
 - граница урбанистичке целине
 - регулациона линија саобраћајнице
 - ивица коловоза
- ПОВРШИНЕ ЈАВНЕ НАМЕНЕ**
- РЕКА ЛЕПЕНИЦА СА ОБАЛОУТВРДОМ
 - САОБРАЋАЈНИЦЕ
 - КОМУНАЛНЕ ДЕЛАТНОСТИ И ОБЈЕКТИ КОМУНАЛНЕ ИНФРАСТРУКТУРЕ
 - ЖЕЛЕЗНИЦА
 - СПЕЦИФИЧНО ЗЕЛЕНИЛО
- ПОВРШИНЕ ОСТАЛЕ НАМЕНЕ**
- РАДНА ЗОНА**
- РАДНА ЗОНА
- УРБАНИСТИЧКЕ ЦЕЛИНЕ**
- 1 ЦЕЛИНА 1 - РЕКА ЛЕПЕНИЦА
 - 2 ЦЕЛИНА 2 - РАДНА ЗОНА ЛЕПЕНИЦА - ОТЦ
 - 3 ЦЕЛИНА 3 - РАДНА ЗОНА ЛЕПЕНИЦА - ФОРМА ИДЕАЛЕ
 - 4 ЦЕЛИНА 4 - РАДНА ЗОНА СКЛАДИШТА ЦЕНТАР
 - 5 ЦЕЛИНА 5 - РАДНА ЗОНА СКЛАДИШТА ЈУГ
- ЗАШТИТНА ЗОНА**
- ЗАШТИТНИ ПОЈАС ДАЛЕКОВОДА
 - ЗАШТИТНИ ПРУЖНИ ПОЈАС

ПЛАН ДЕТАЉНЕ РЕГУЛАЦИЈЕ ДЕЛА РАДНЕ ЗОНЕ И
ИНДУСТРИЈСКА ЗОНА КРАГУЈЕВАЦ И РАДНЕ ЗОНЕ II -
ЛЕПЕНИЦА - СКЛАДИШНИ ЦЕНТАР - НАЦРТ ПЛАНА -

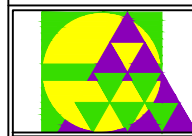

ЈП УРБАНИЗАМ - КРАГУЈЕВАЦ

Ул. Краља Петра I бр. 23 34000 Кragујевац www.urbanizam.co.rs
телеф: 034/356-460 (центарна) факс: 034/356-252 e-mail: ofis@urbanizam.co.rs
ПИБ: 101577522 Мат. бр. 07169862

ИНВЕСТИТОР И НАРУЧИЛАЦ	Град Крагујевац, Градска управа за просторно планирање, урбанизам, изградњу и заштиту животне средине
НОСИЛАЦ ИЗРАДЕ	Град Крагујевац, Градска управа за просторно планирање, урбанизам, изградњу и заштиту животне средине
ОБРАТИВАЧ	Јавно предузеће УРБАНИЗАМ - Крагујевац
НАЗИВ КАРТЕ	4. ПЛАНИРАНА ДЕТАЉНА НАМЕНА ЗЕМЉИШТА СА ПОДЕЛОМ НА УРБАНИСТИЧКЕ ЦЕЛИНЕ
ОДГОВОРНИ УРБАНИСТА	ЛАЗАР МАНДИЋ, мастер инж. арх.
УРБАНИСТА	ЛАЗАР МАНДИЋ, мастер инж. арх.
ИЗВРШНИ ДИРЕКТОР	ВЕСНА ЈОВАНОВИЋ МИЛОШЕВИЋ, дипл. инж. арх.
ДИРЕКТОР	мр ДРАГАН ДУЧНИЋ, дипл. простор. план.
БРОЈ КАРТЕ	04
БРОЈ ЛИСТА	01
ДАТУМ	I 2019.
РАЗМЕРА	1:2500