



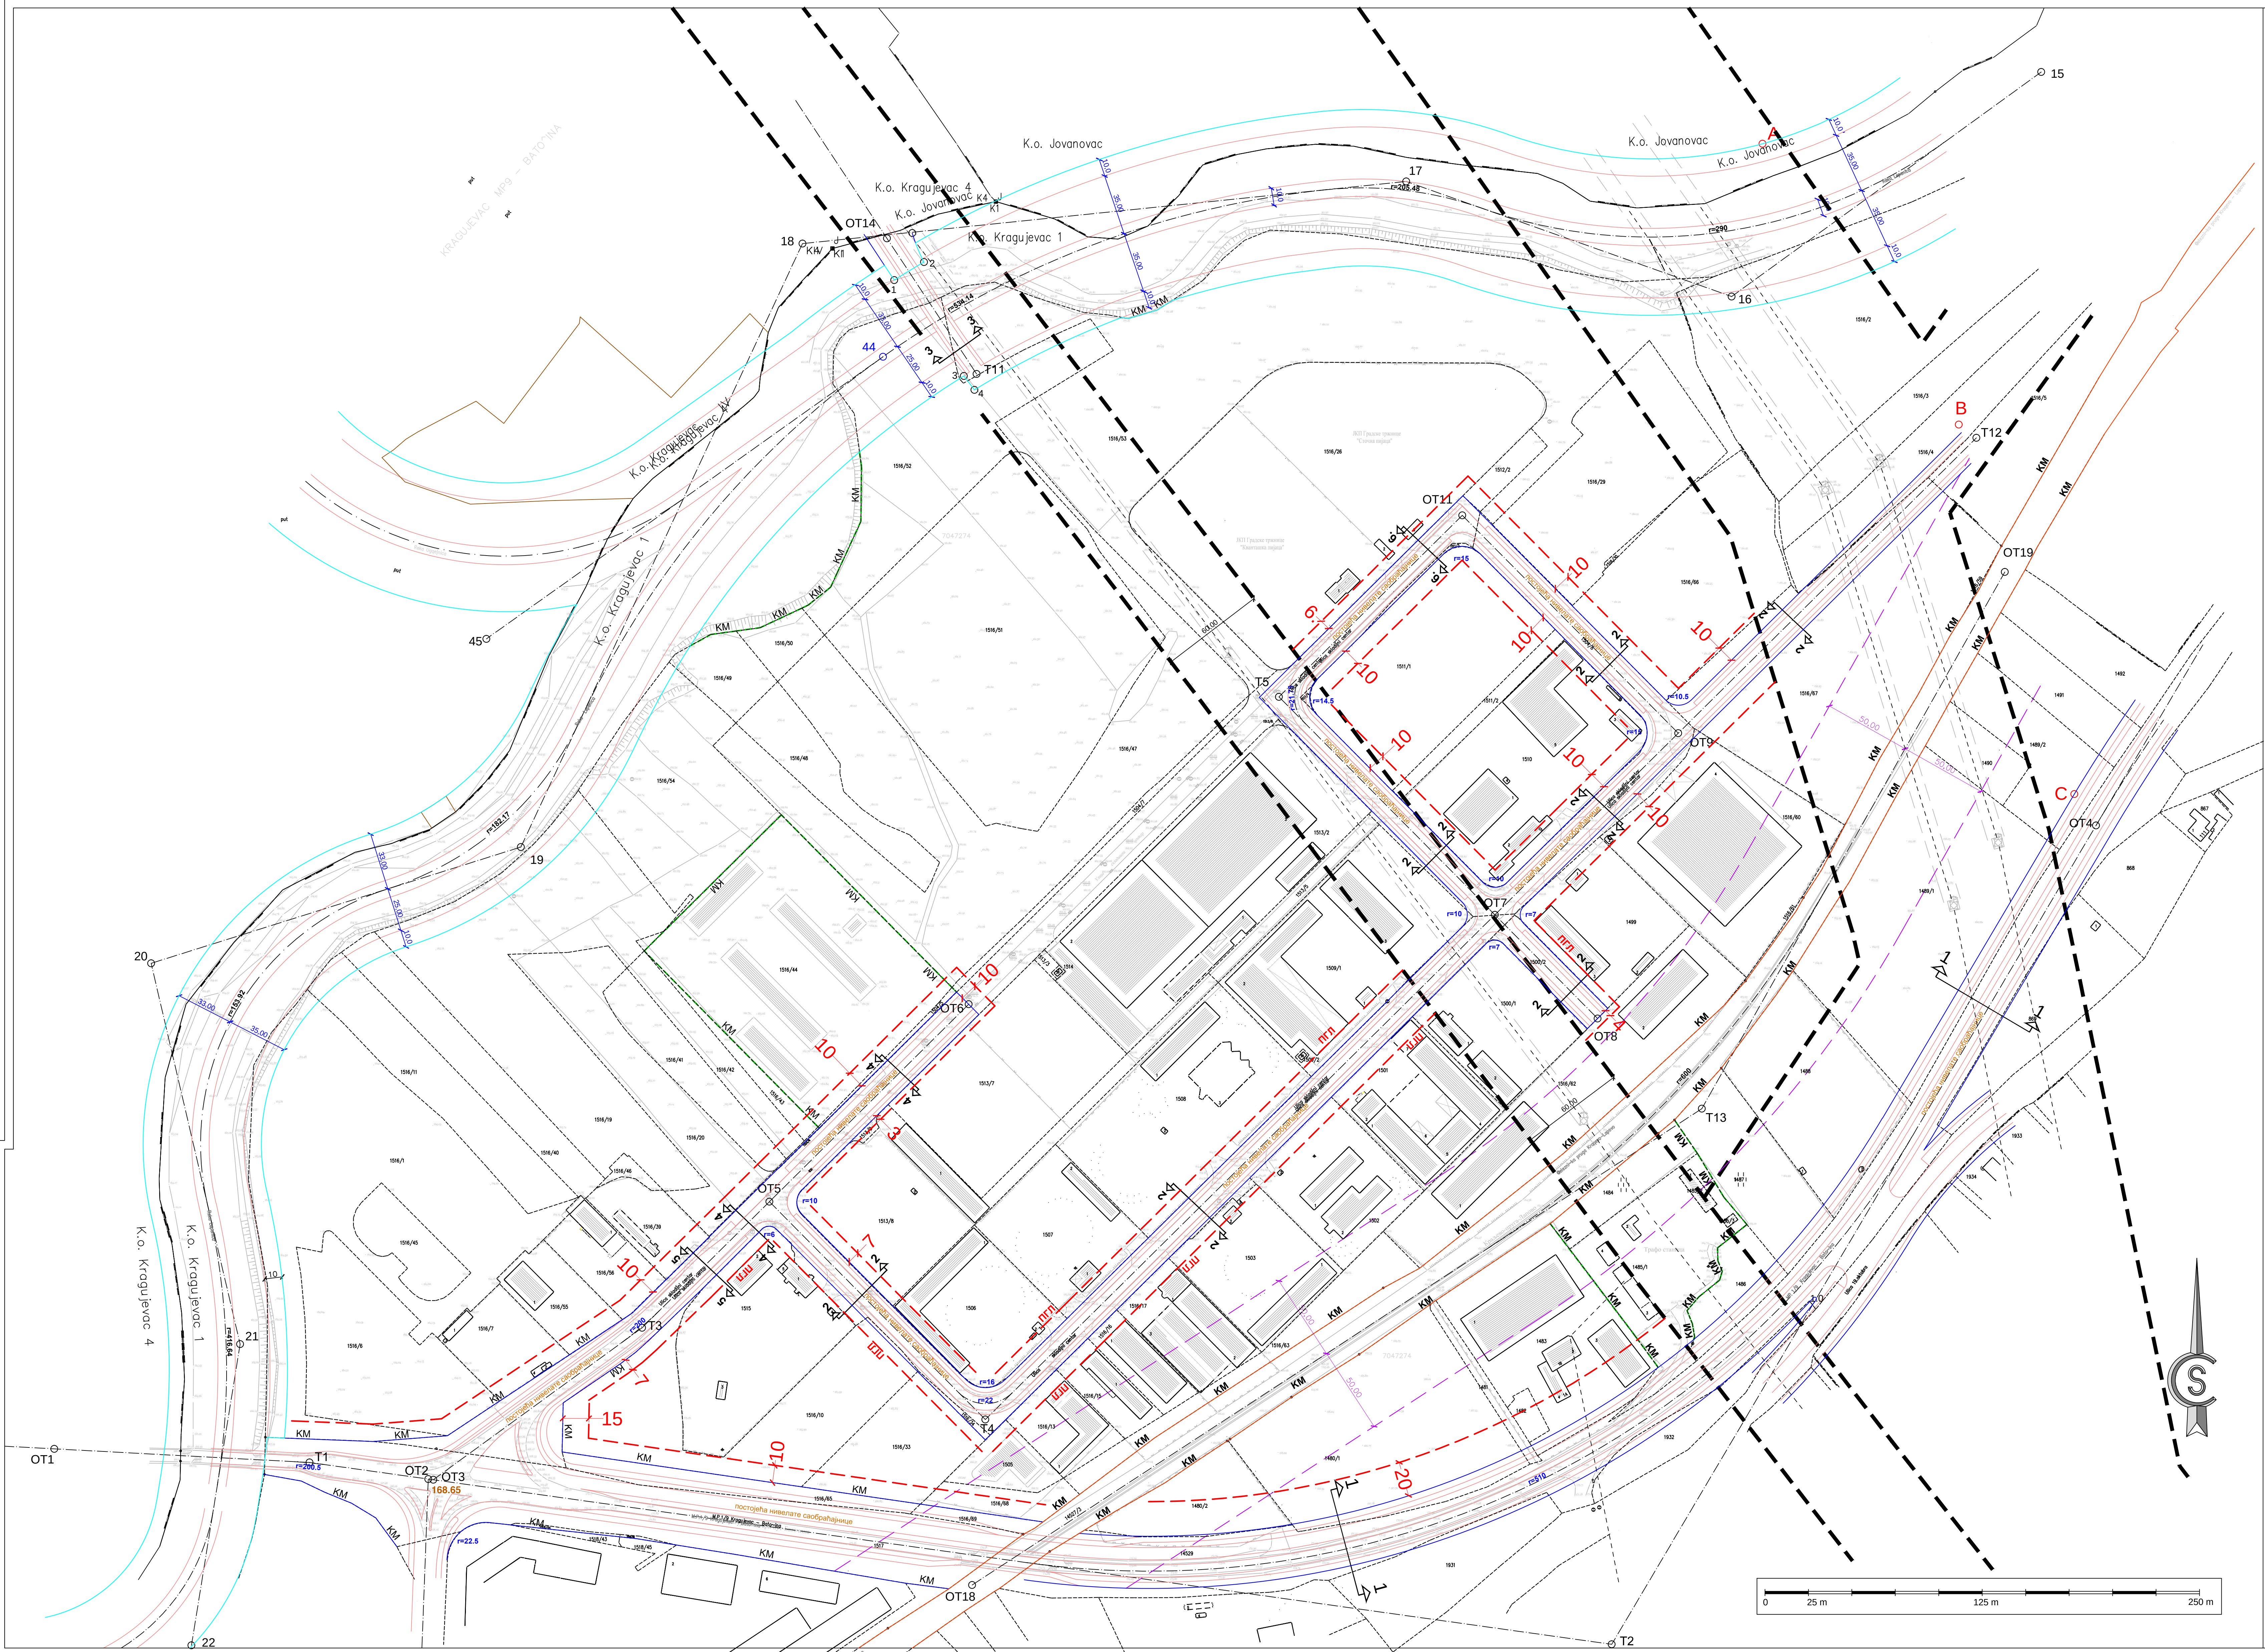

КАРАКТЕРИСТИЧНИ ПРОФИЛИ
САОБРАЋАЈНИЦА
P= 1:500

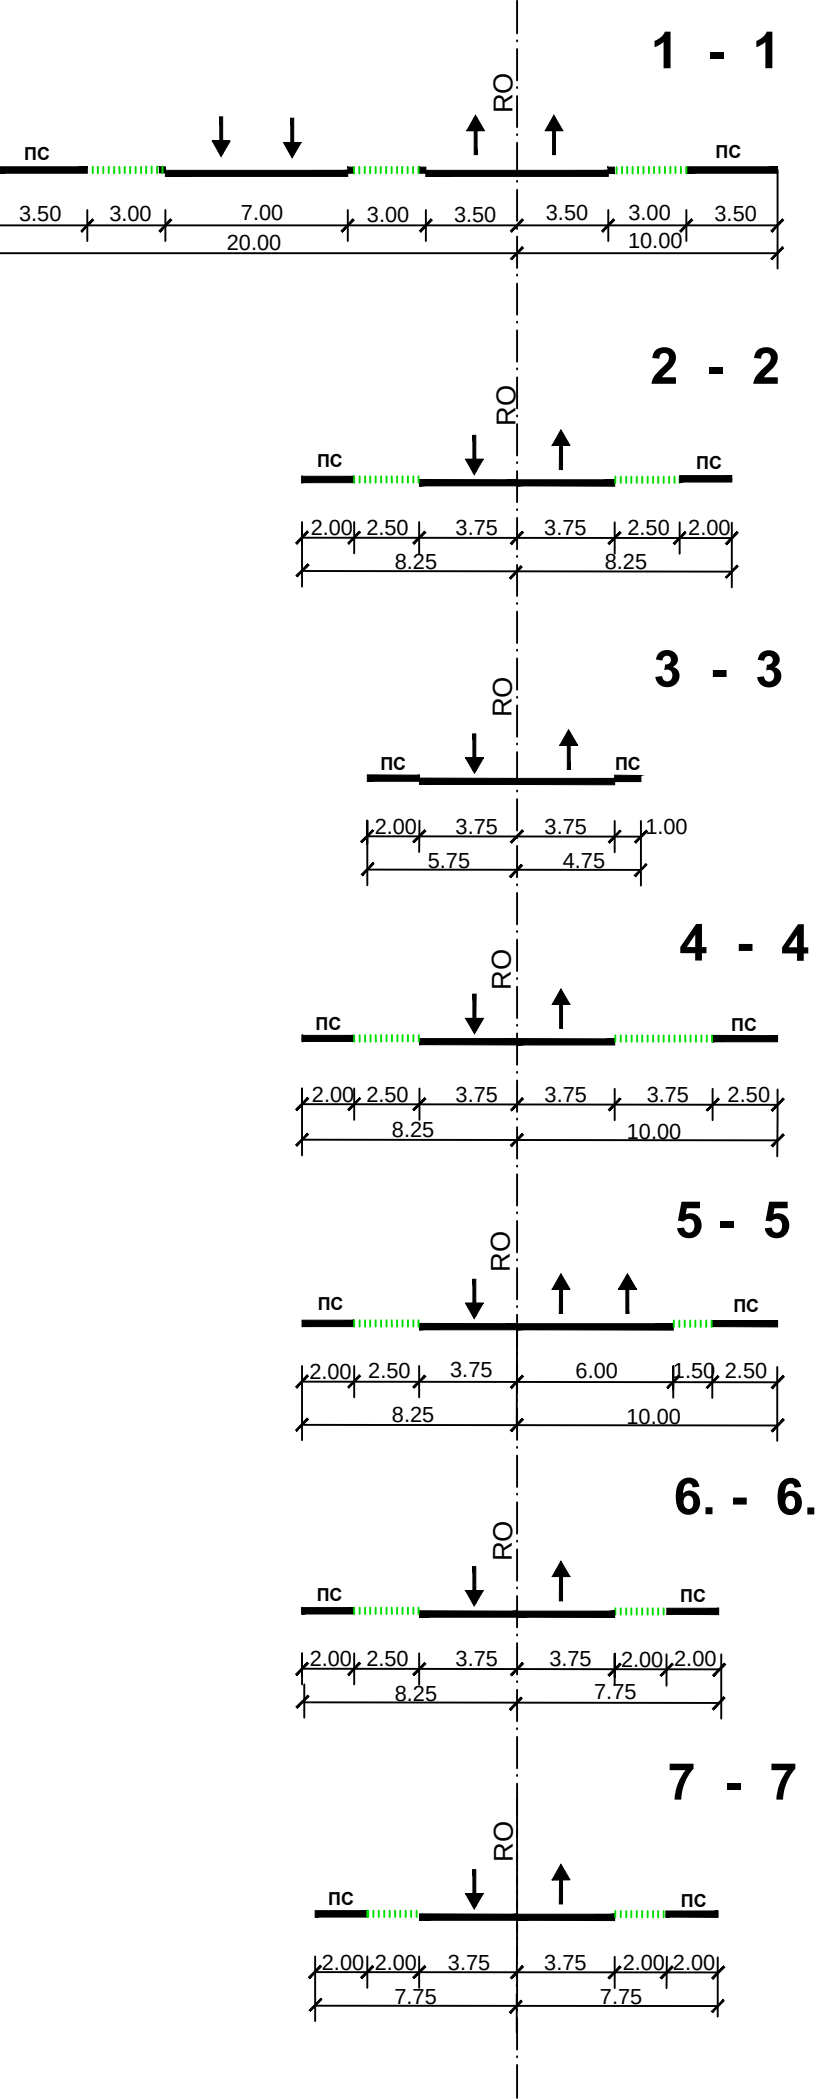

ПРЕЛОМНЕ ТАЧКЕ ОПИСА ПОЛИНА			
ОПИС ТАЧКЕ	Y	X	
A	1481763.122	4871818.898	
B	1484079.046	4871827.313	
C	1484664.111	4871824.174	

КООРДИНАТЕ ТЕМЕНА ТАЧАКА ВОДОТОКОВА			
ОПИС ТАЧКЕ	Y	X	
10	1484664.080	4871824.128	248.27
11	1484143.000	4871811.000	290
КООРДИНАТЕ ТЕМЕНА ТАЧАКА "Т"			
ОПИС ТАЧКЕ	Y	X	

КООРДИНАТЕ ОСОБИНСКИХ ТАЧАКА "ОТ"			
ОПИС ТАЧКЕ	Y	X	

КООРДИНАТЕ ПРЕЛОМНЕ ТАЧАКА (P)			
ОПИС ТАЧКЕ	Y	X	
ГРАД КРАГУЈЕВАЦ

ПЛАН ДЕТАЉНЕ РЕГУЛАЦИЈЕ ДЕЛА РАДНЕ ЗОНЕ И
ИНДУСТРИЈСКА ЗОНА КРАГУЈЕВАЦ И РАДНЕ ЗОНЕ II -
ЛЕПЕНИЦА - СКАЛАЦИЈИ ЦЕНТАР

5. ПЛАН РЕГУЛАЦИЈЕ, НИВЕЛАЦИЈЕ И
ГРАЂЕВИНСКИХ ЛИНИЈА

ЛЕГЕНДА:

- граница обухвата плана
- регулациона осовина (РО)
- регулациона линија водотока
- регулациона линија железнице
- регулациона линија саобраћајнице
- регулациона линија других површина јавне намене
- линија коловоза
- грађевинске линије (ГЛ)
- заштитни појас железнице
- заштитно појас далековода
- нивелациони елементи
- постојећа грађевинска линија
- катастарска међна линија

П= 1 : 1 000

ЈП УРБАНИЗАМ - КРАГУЈЕВАЦ

