



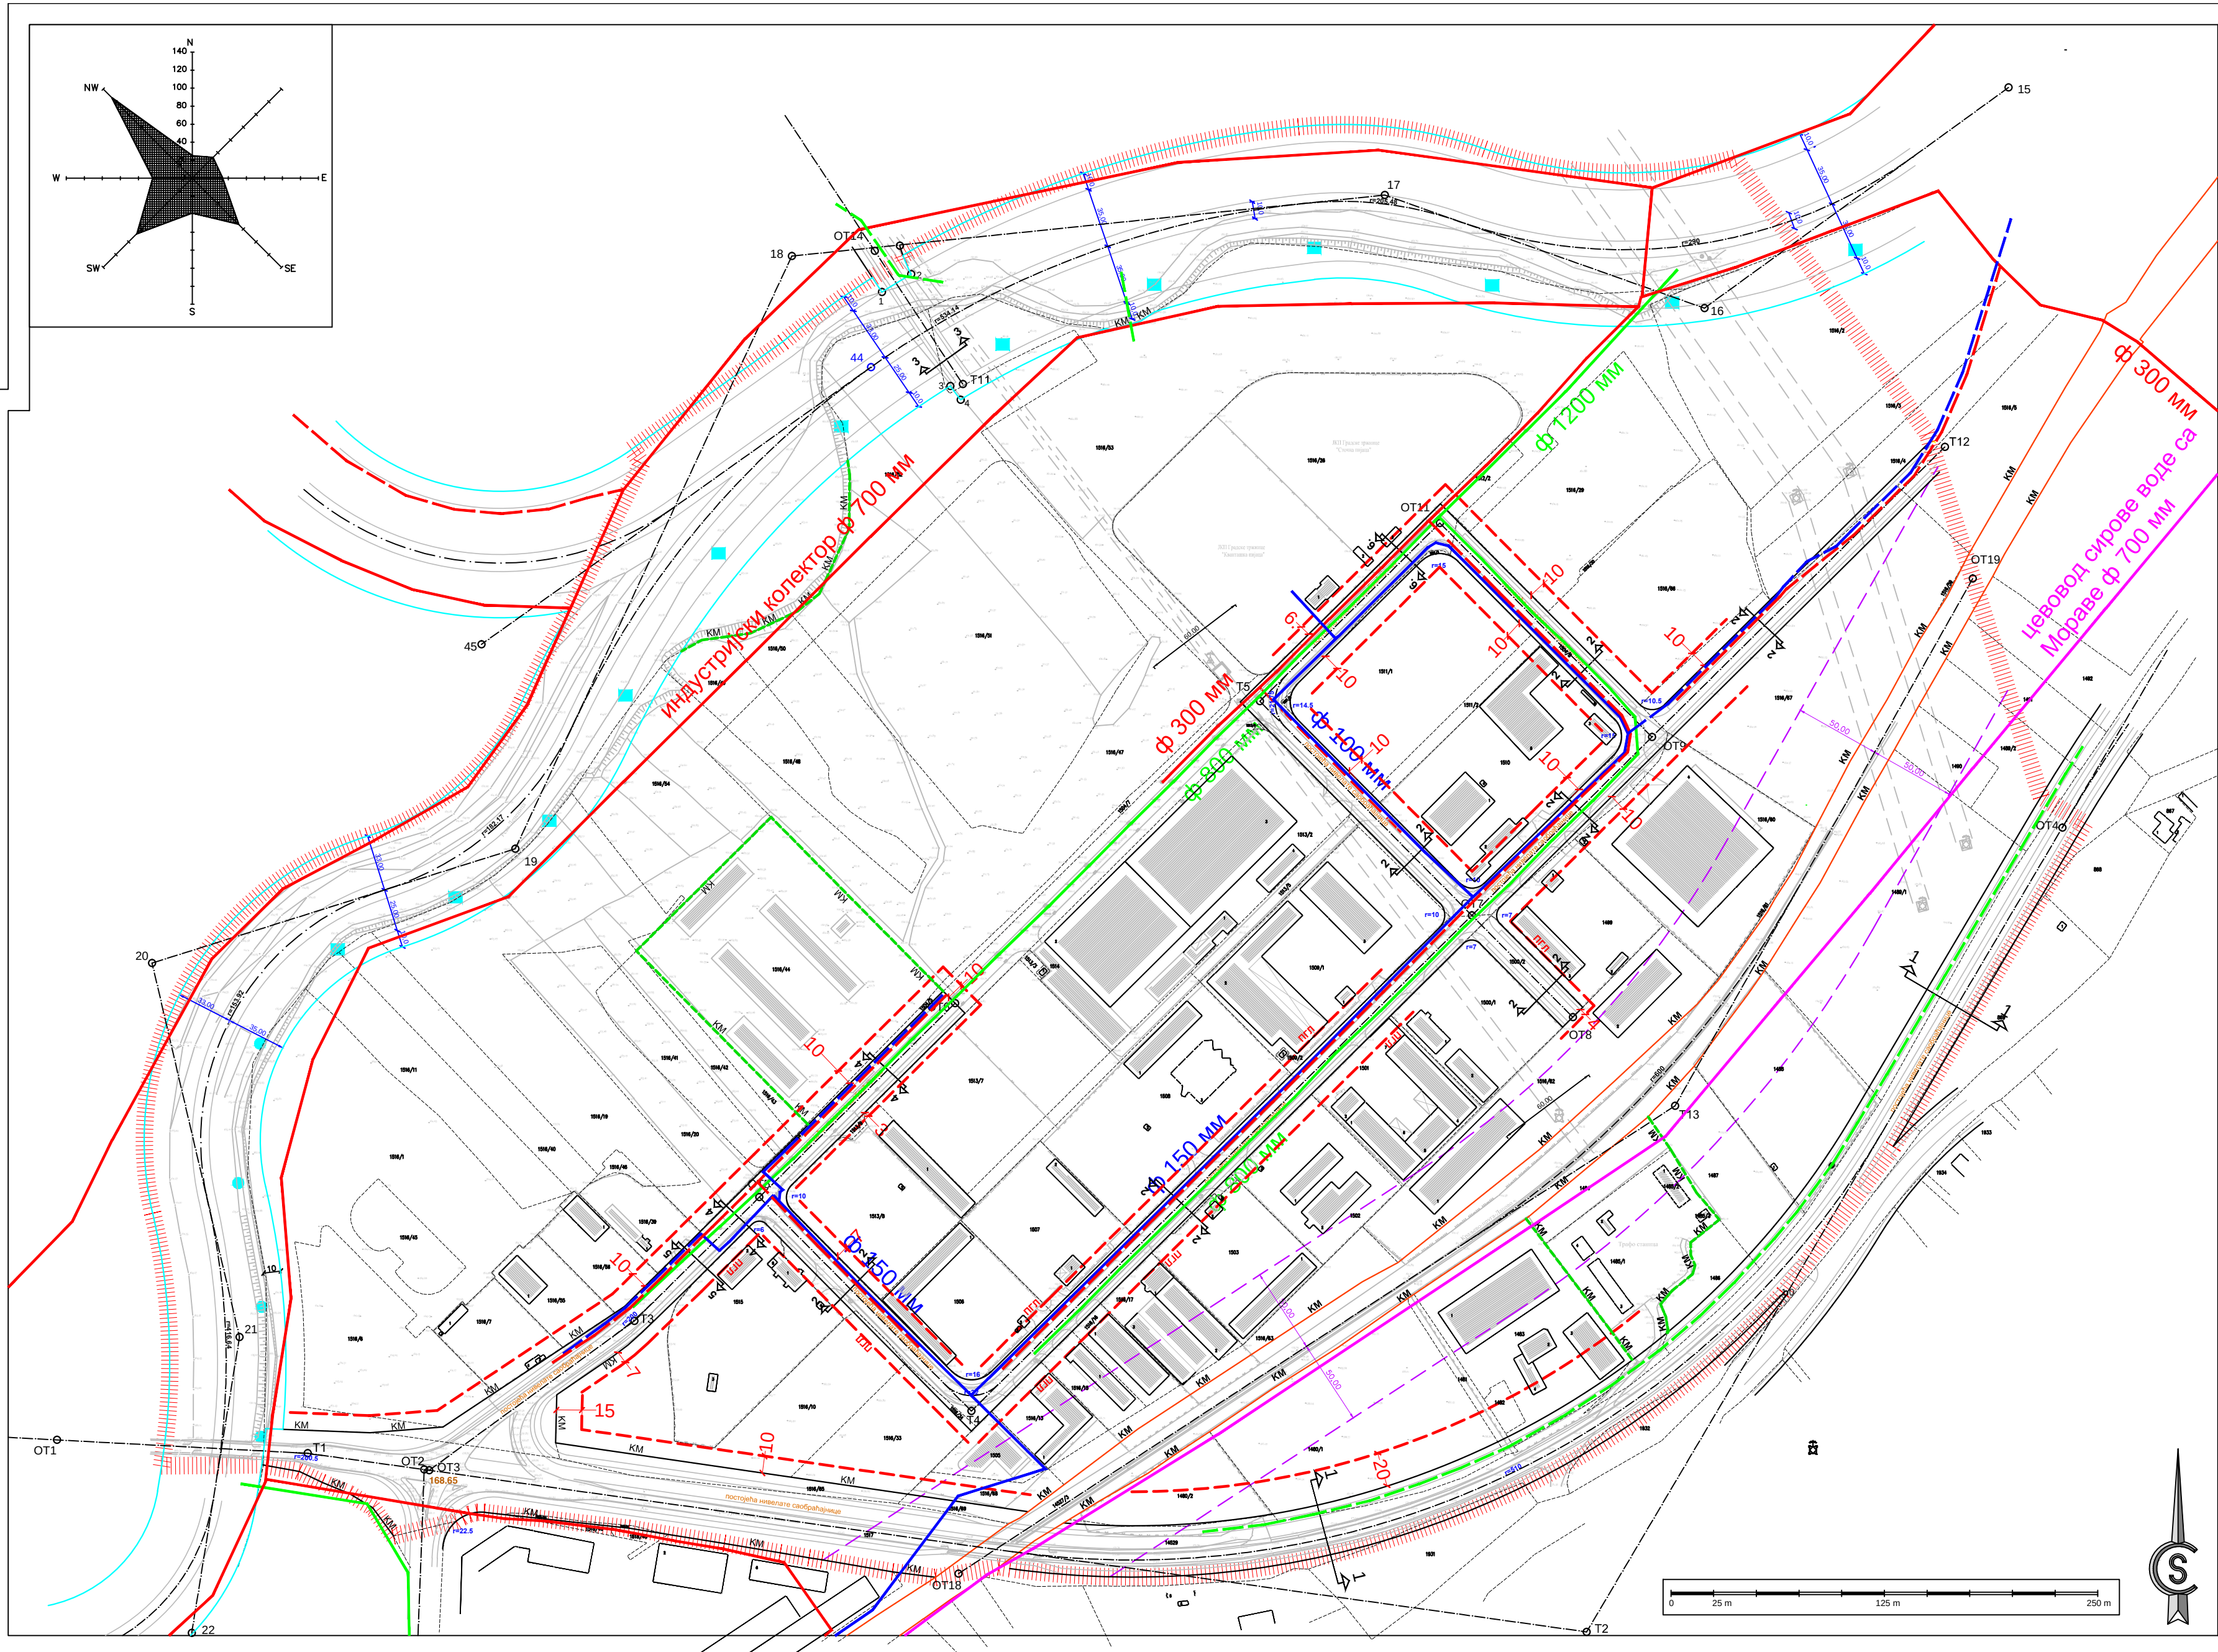


КАРАКТЕРИСТИЧНИ ПРОФИЛИ САОБРАЋАЈНИЦА
P= 1:500

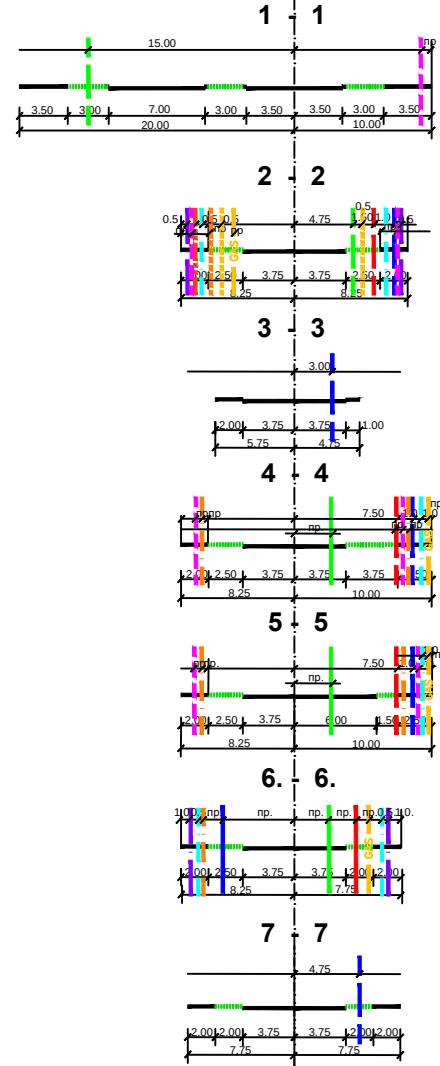

Карактеристични профили - легенда:

- Постојећа водоводна линија
- Планирана водоводна линија
- Постојећа фекална канализација
- Планирана фекална канализација
- Постојећа кишна канализација
- Планирана кишна канализација
- Постојећи кабл 35kV
- Постојећи кабл 10kV
- Постојећи кабл 1kV
- Планирани кабл 1kV
- Постојећи ТК кабл
- Планирани ТК кабл
- Постојећи гасовод челик до 16 бара
- Постојећи гасовод дистрибутивни до 4 бара
- Планирани гасовод дистрибутивни до 4 бара

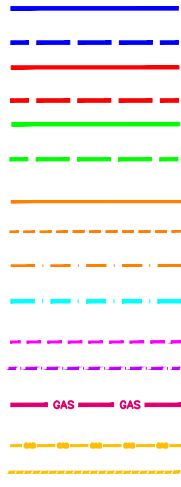



ГРАД КРАГУЈЕВАЦ

ПЛАН ДЕТАЉНЕ РЕГУЛАЦИЈЕ ДЕЛА РАДНЕ ЗОНЕ И
ИНДУСТРИЈСКА ЗОНА КРАГУЈЕВАЦ И РАДНЕ ЗОНЕ II -
ЛЕПЕНИЦА - СКЛАДИШНИ ЦЕНТАР
- НАЦРТ ПЛАНА -


6. ПЛАН ВОДОПРИВРЕДНЕ ИНФРАСТРУКТУРЕ

ЛЕГЕНДА:

Р = 1 : 2 500

- Постојећа магистрални цевовод
- Постојећа водоводна линија
- Планирана водоводна линија
- Постојећа фекална канализација
- Планирана фекална канализација
- Постојећа кишна канализација
- Планирана кишна канализација
- Постојећа водорегулација
- Планирана водорегулација

ПЛАН ДЕТАЉНЕ РЕГУЛАЦИЈЕ ДЕЛА РАДНЕ ЗОНЕ И
ИНДУСТРИЈСКА ЗОНА КРАГУЈЕВАЦ И РАДНЕ ЗОНЕ II -
ЛЕПЕНИЦА - СКЛАДИШНИ ЦЕНТАР - НАЦРТ ПЛАНА -

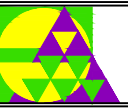

ЈП УРБАНИЗАМ - КРАГУЈЕВАЦ
Ул. Краља Петра I бр. 33 34000 Крагујевац
телеф. (0345) 610 310 (секретаријат) факс (0345) 610 302
E-mail: urbis@urbanizam.co.rs

ИНВЕСТИТОР И НАЈМНИКАР	Град Крагујевац, Градска управа за просторно планирање, урбанизам, изградњу и защиту животне средине
НОСИЛАЦ ИЗРАДЕ	Град Крагујевац, Градска управа за просторно планирање, урбанизам, изградњу и защиту животне средине
СЕРТИФИКАТ	Јавно предузеће УРБАНИЗАМ - Крагујевац
НАЗИВ КАРТЕ	6. План водопривредне инфраструктуре
СВРХОВНИ УРБАНИСТА	ДРАЖАН МАНДИЋ, мастер инж. арх.
УРБАНИСТА	АЛЕКСАНДАР ПАТКИЋ, дипломиран инж. арх.
ИЗВРШНИ ДИРЕКТОР	БЕСНА ЈОВАНОВИЋ МИЛОШЕВИЋ, дип. инж. арх.
ДИРЕКТОР	ИР ДРАЖАН ДУНИЋ, дип. простор. план.
БРОЈ КАРТЕ	06
БРОЈ ЛИСТА	01
ДАТУМ	1. 2019.
РАЗМЕРА	1:2500