



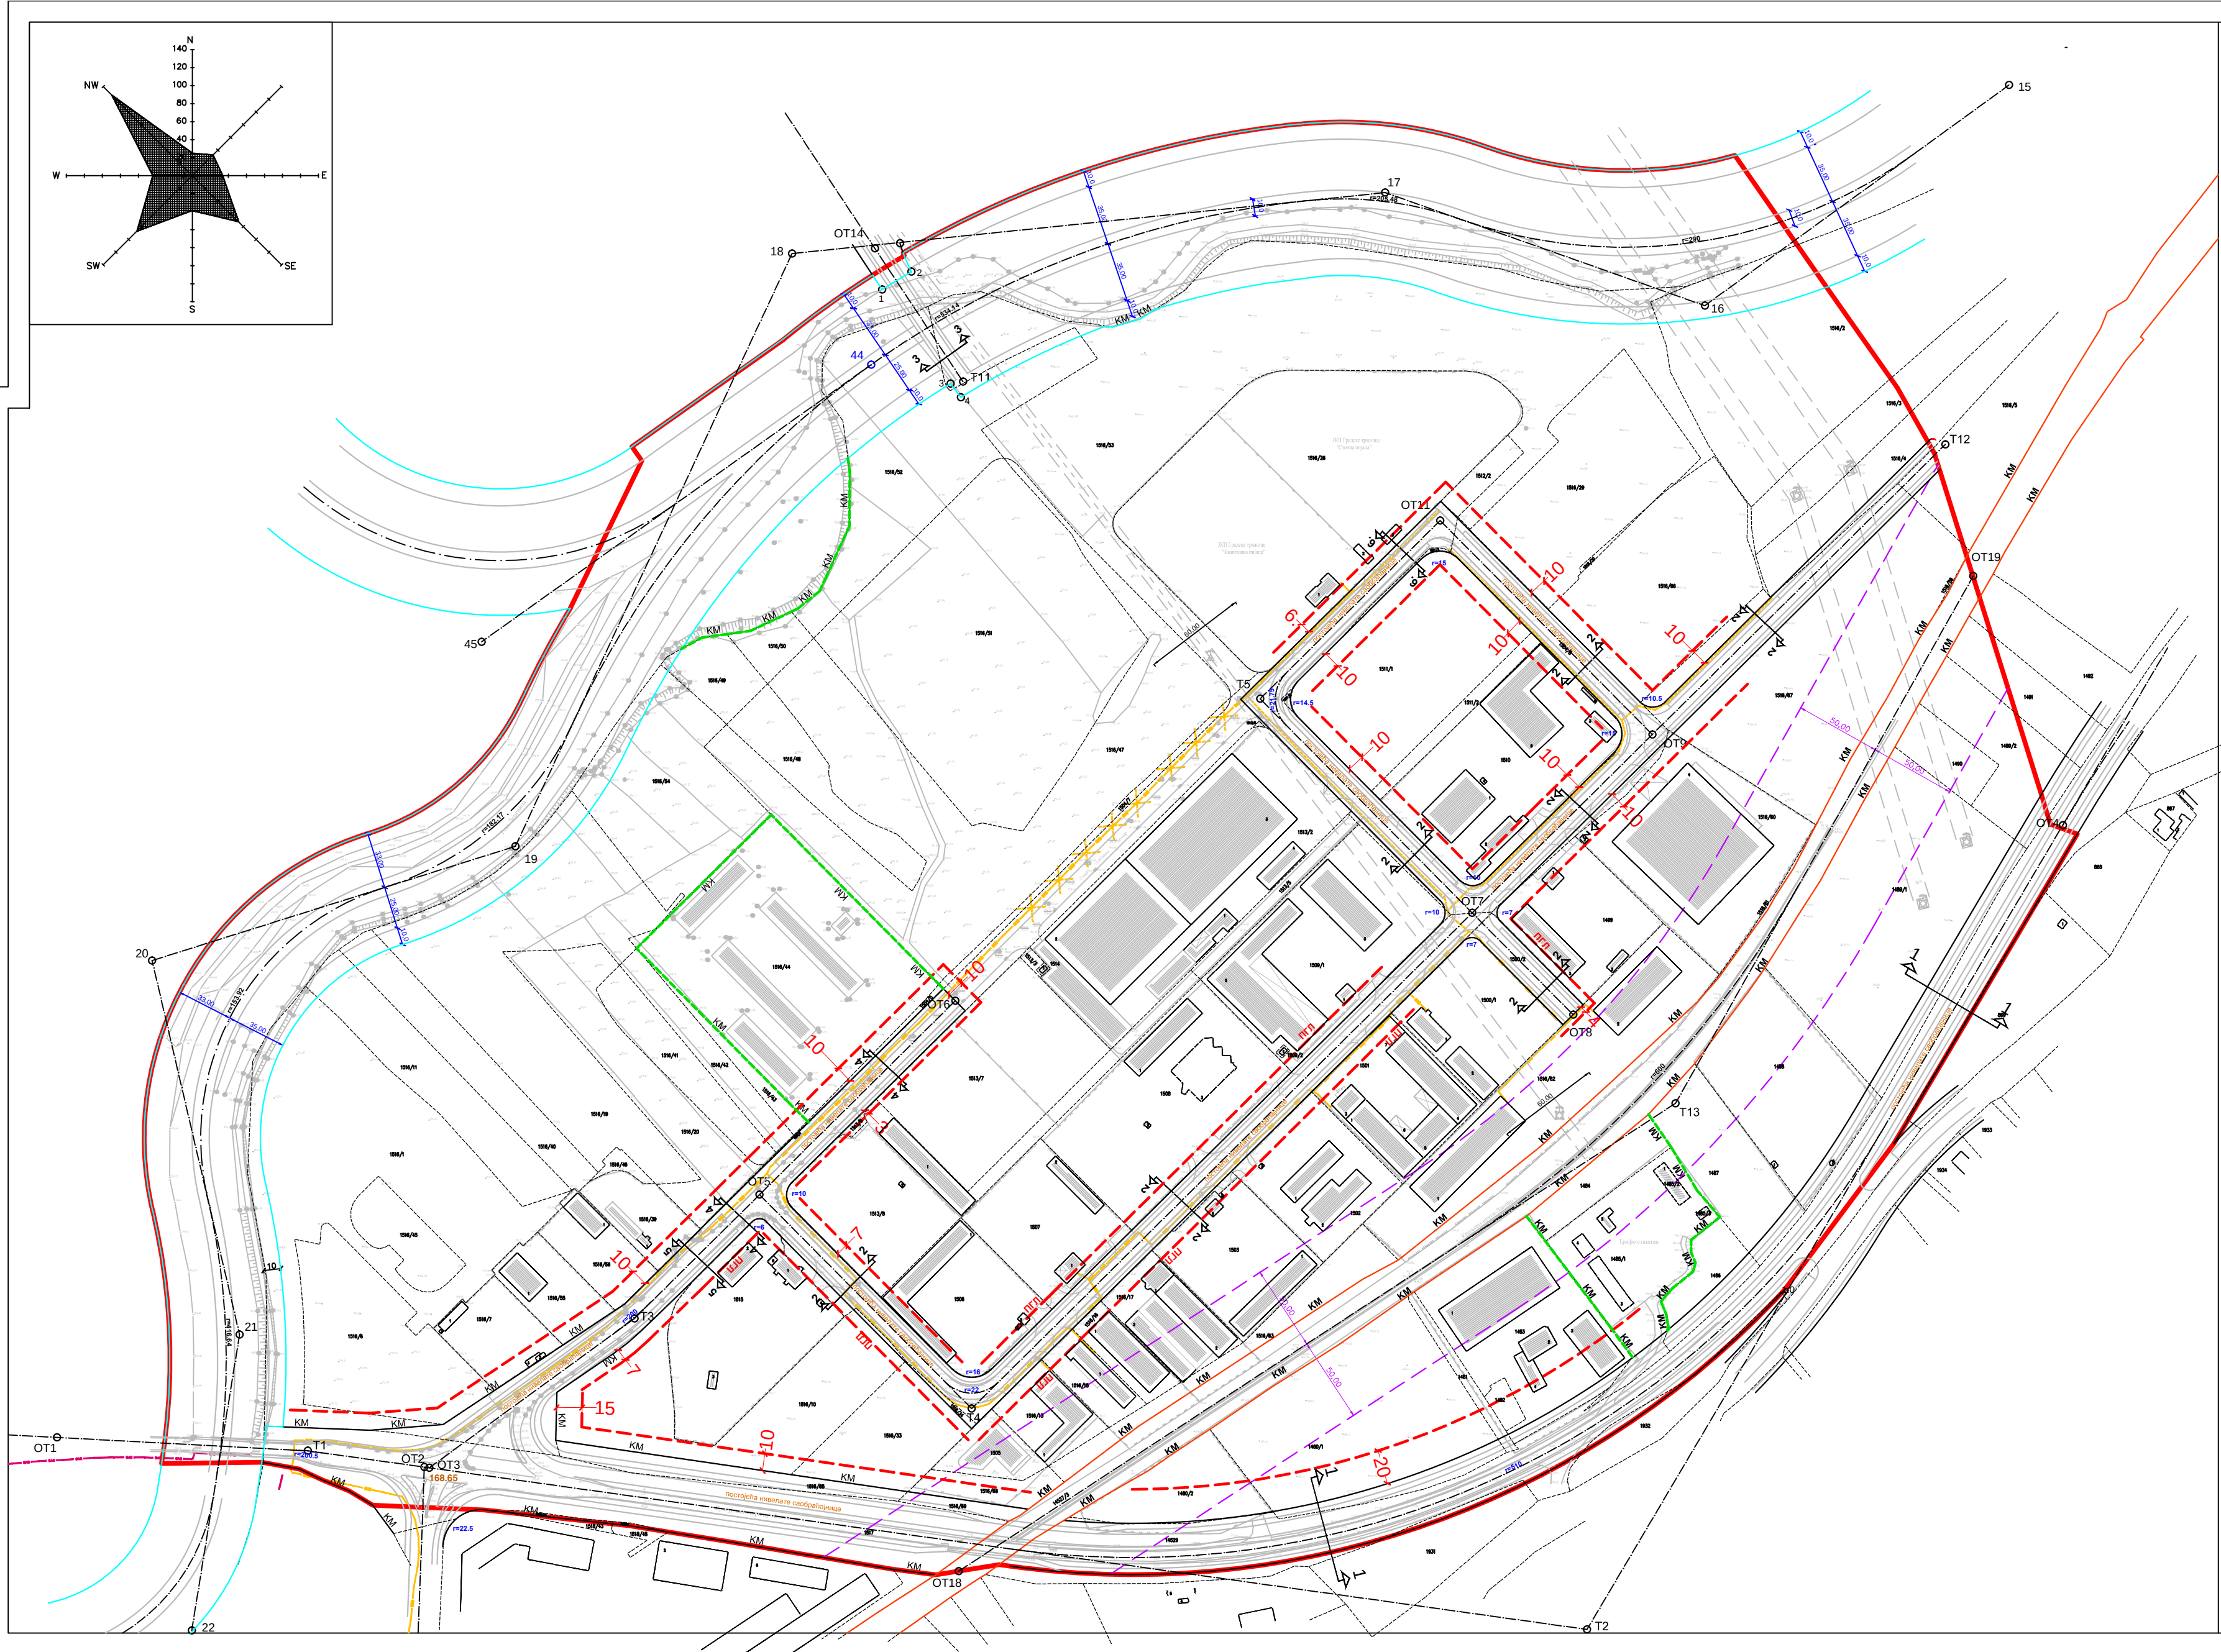


КАРАКТЕРИСТИЧНИ ПРОФИЛИ САОБРАЋАЈНИЦА
P= 1:500

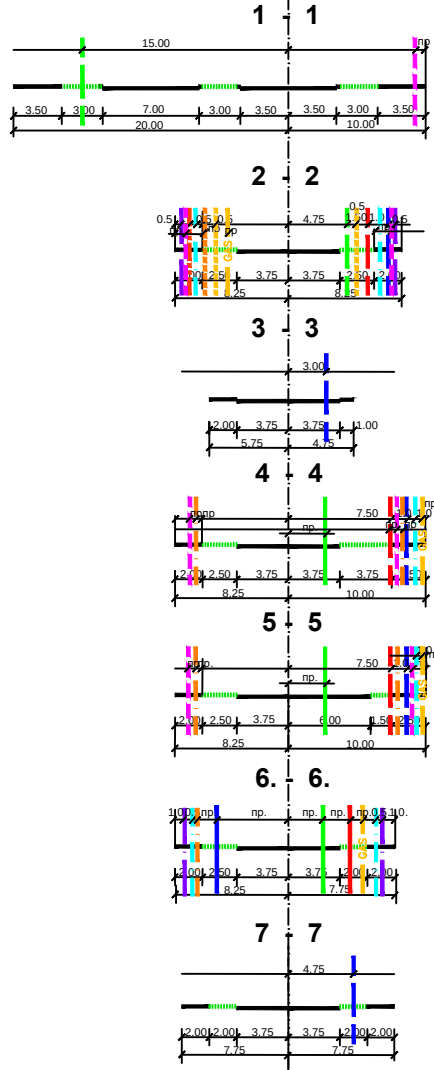

Карактеристични профили - легенда:

- Постојећа водоводна линија
- Планирана водоводна линија
- Постојећа фекална канализација
- Планирана фекална канализација
- Постојећа кишна канализација
- Планирана кишна канализација
- Постојећи кабл 35kV
- Постојећи кабл 10kV
- Постојећи кабл 1kV
- Планирани кабл 1kV
- Постојећи ТК кабл
- Планирани ТК кабл
- Постојећи гасовод челик до 16 бара
- Постојећи гасовод дистрибутивни до 4 бара
- Планирани гасовод дистрибутивни до 4 бара

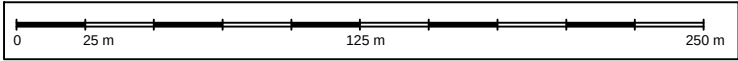

ГРАД КРАГУЈЕВАЦ

ПЛАН ДЕТАЉНЕ РЕГУЛАЦИЈЕ ДЕЛА РАДНЕ ЗОНЕ И
ИНДУСТРИЈСКА ЗОНА КРАГУЈЕВАЦ И РАДНЕ ЗОНЕ II -
ЛЕПЕНИЦА - СКЛАДИШНИ ЦЕНТАР
- НАЦРТ ПЛАНА -

8. ПЛАН ТЕРМОЕНЕРГЕТСКЕ ИНФРАСТРУКТУРЕ

ЛЕГЕНДА: P = 1 : 2 500

- граница обухвата плана
- постојећи гасовод средњег притиска до 16 бара
- постојећи гасовод дистрибутивни до 4 бара
- планирани гасовод дистрибутивни до 4 бара

ПЛАН ДЕТАЉНЕ РЕГУЛАЦИЈЕ ДЕЛА РАДНЕ ЗОНЕ И
ИНДУСТРИЈСКА ЗОНА КРАГУЈЕВАЦ И РАДНЕ ЗОНЕ II -
ЛЕПЕНИЦА - СКЛАДИШНИ ЦЕНТАР - НАЦРТ ПЛАНА -

	ЈП УРБАНИЗАМ - КРАГУЈЕВАЦ Ул. Краља Петра I бр. 33 34000 Крагујевац тел: 034356 400 (проектни) факс: 034356 2602 факс: 034356 2622 Моб. бр.: 071688882	www.urbanizam.co.rs e-mail: urbanizam@urbanizam.co.rs
ИНВЕСТИТОР И НАЈМНИК	Град Крагујевац, Градска управа за просторно планирање, урбанизам, изградњу и защиту животне средине	
НОСИЛАЦ ИЗРАДЕ	Град Крагујевац, Градска управа за просторно планирање, урбанизам, изградњу и защиту животне средине	
ОБРАЗЛАЖАЧ	Јавно предузеће УРБАНИЗАМ - Крагујевац	
НАЗИВ КАРТЕ	8. План термоенергетске инфраструктуре	
ОДGOVOPH УРБАНИСТА	ДРАЖАН ДУМЧИЋ, мастер инж. арх.	МП
ИЗВРШНИ ДИРЕКТОР	МАРКО НИКОЉИЋ, дипл. инж. маш.	
ДИРЕКТОР	БЕЉАНА ЈОВАНОВИЋ МИЛОШЕВИЋ, дипл. инж. арх.	
БРОЈ КАРТЕ	ин. ДРАЖАН ДУМЧИЋ, дипл. простор. план.	
	08	БРОЈ ЛИСТА 01
		ДАТУМ 1. 2019.
		РАЗМЕРА 1:2500