


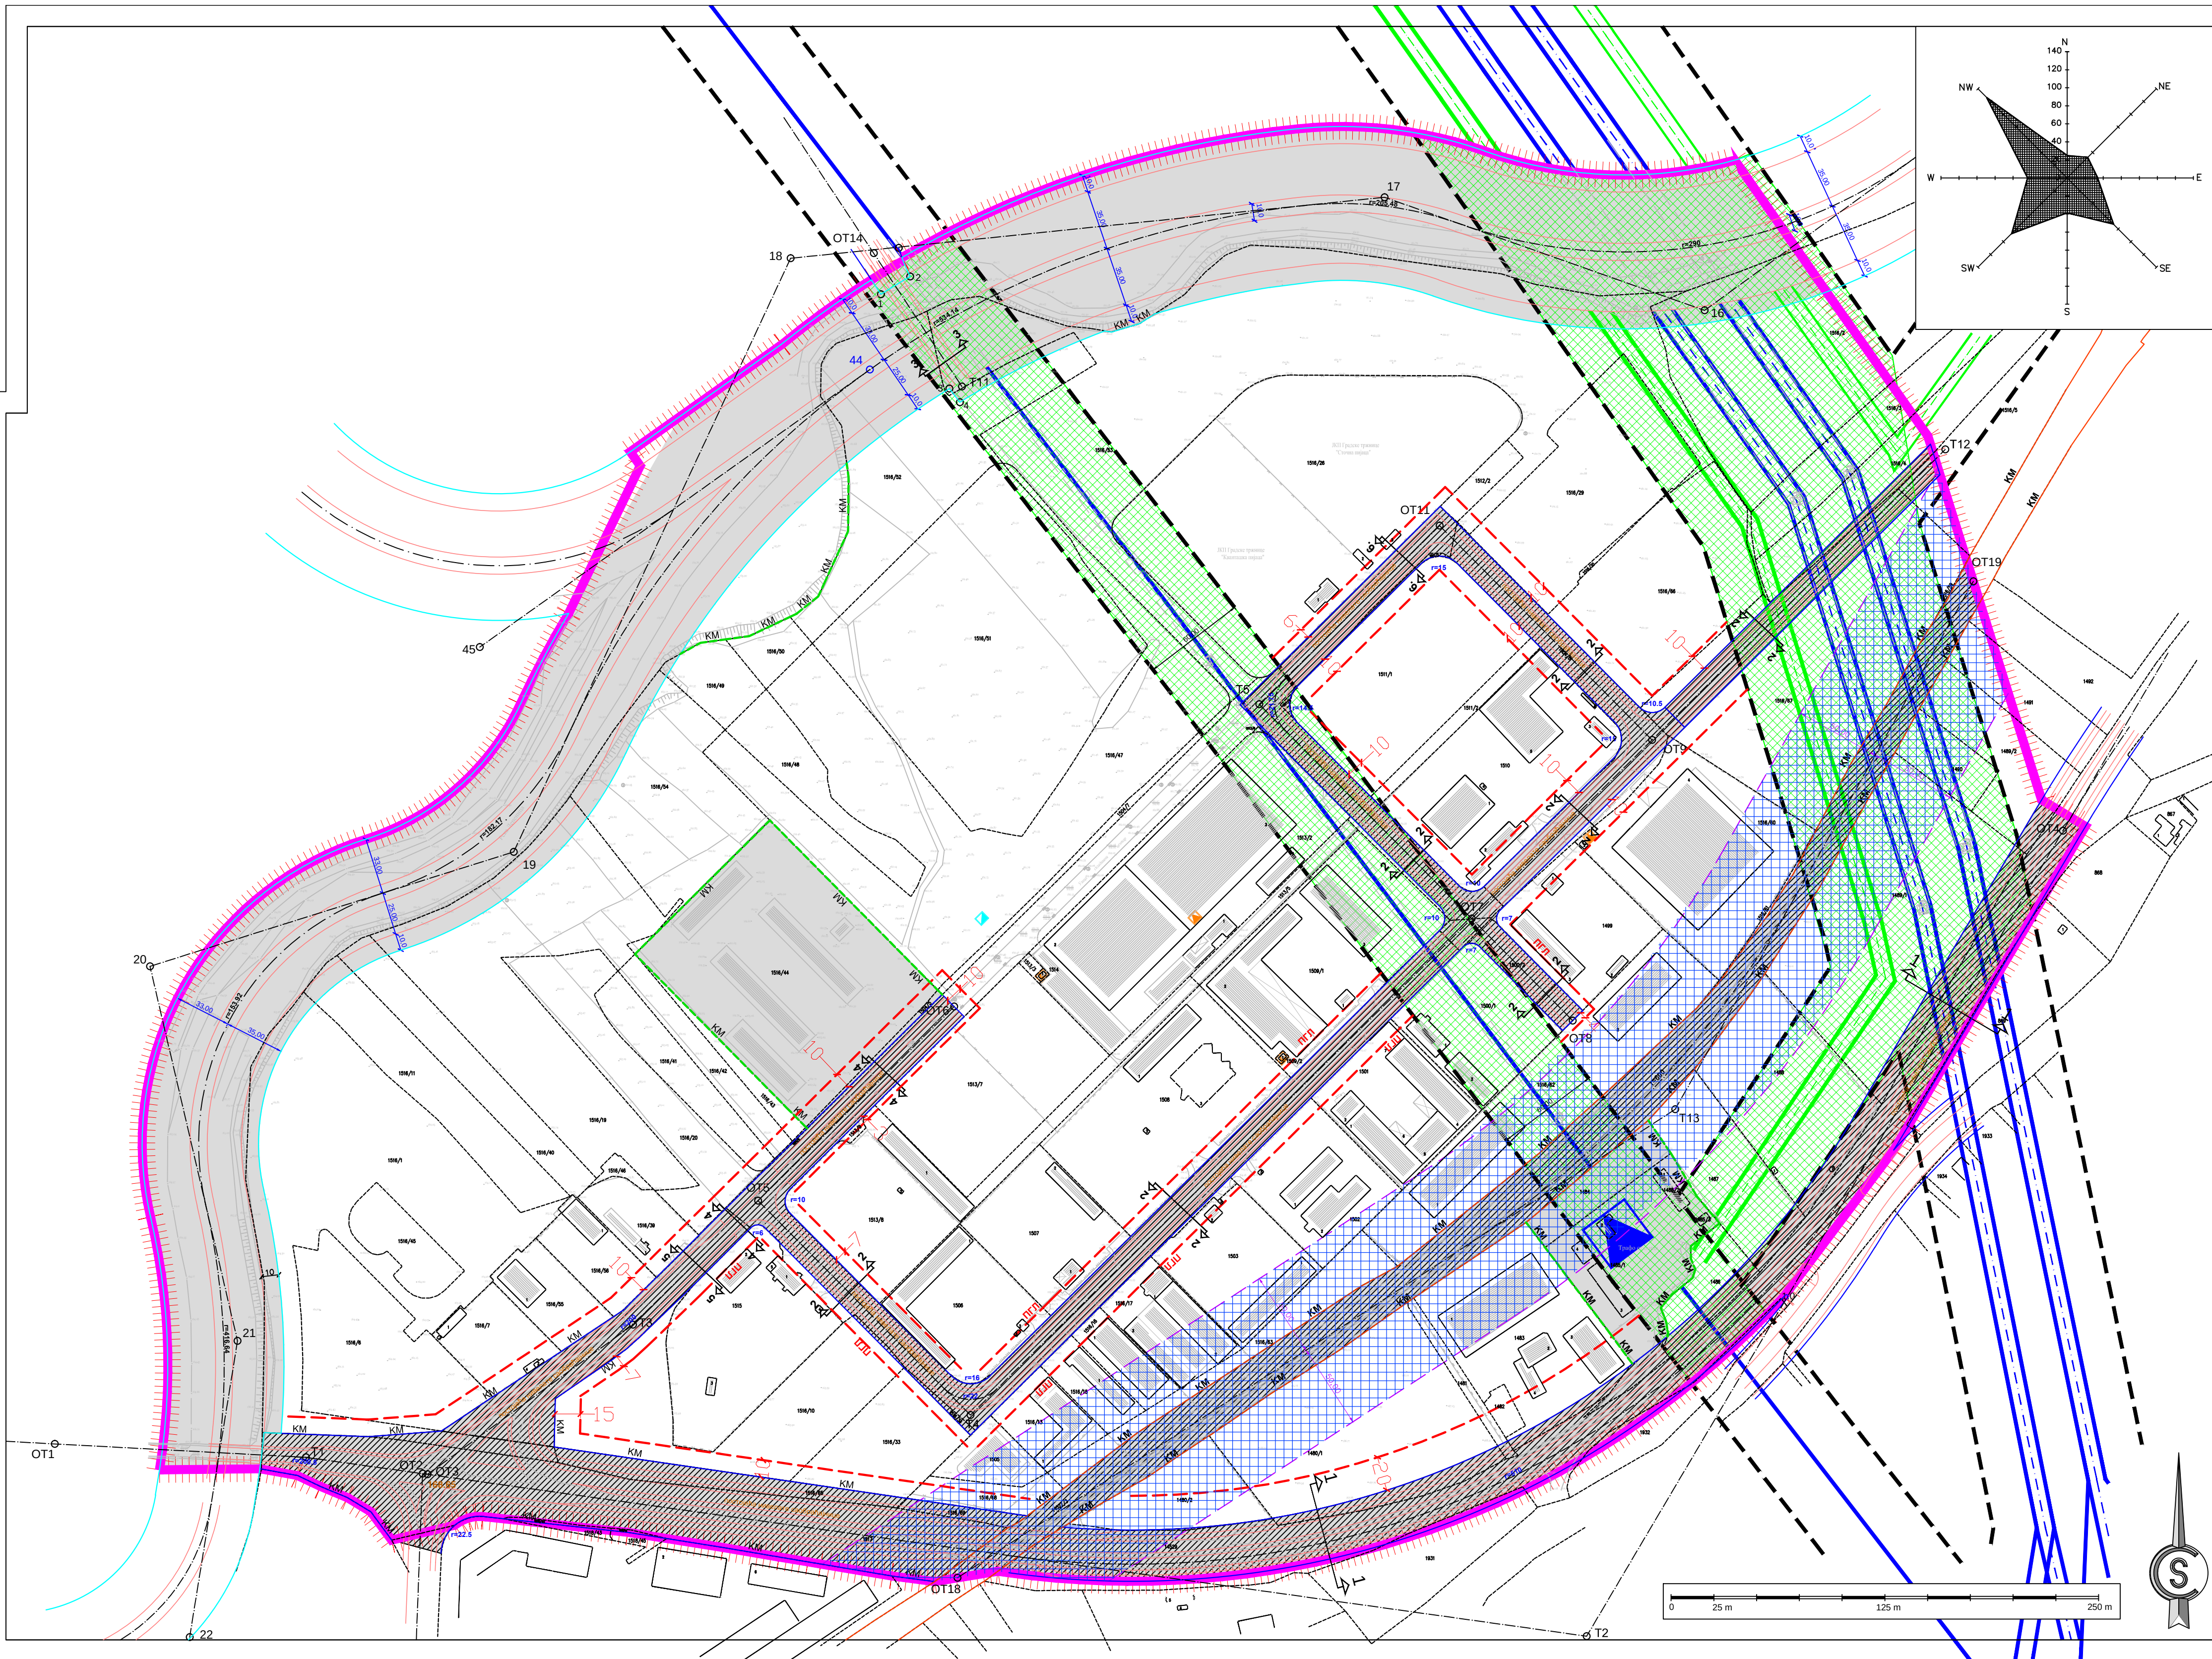

ЛЕГЕНДА:

- регулациона линија саобраћајнице
- регулациона линија других површина јавне намене
- ивица коловоза
- грађевинске линије (ГЛ)
- Постојећа трансформаторска станица 110/35/10 kV
- Постојећа трансформаторска станица 10/0,4 kV
- Планирана трансформаторска станица 10/0,4 kV
- Постојећи двоструки далековод 110kV
- Постојећи једноструки далековод 110kV
- Планирани двоструки далековод 110kV
- Заштитни појас далековода 110kV

ГРАД КРАГУЈЕВАЦ

ПЛАН ДЕТАЉНЕ РЕГУЛАЦИЈЕ ДЕЛА РАДНЕ ЗОНЕ И ИНДУСТРИЈСКА ЗОНА КРАГУЈЕВАЦ И РАДНЕ ЗОНЕ II - ЛЕПЕНИЦА - СКЛАДИШНИ ЦЕНТАР - НАЦРТ ПЛАНА -

10. ПЛАН ПОДЕЛЕ НА ЈАВНО И ОСТАЛО ЗЕМЉИШТЕ И СПРОВОЂЕЊЕ ПЛАНА

P = 1 : 2 500

ЛЕГЕНДА:

----- граница обухвата плана

ПОВРШИНЕ ЈАВНЕ НАМЕНЕ

- РЕКА ЛЕПЕНИЦА СА ОБАЛОУТВРДОМ
- ЈАВНЕ САОБРАЋАЈНИЦЕ
- КОМУНАЛНЕ ДЕЛАТНОСТИ И ОБЈЕКТИ
- ЖЕЛЕЗНИЦА
- СПЕЦИФИЧНО ЗЕЛЕНИЛО

ПОВРШИНЕ ОСТАЛЕ НАМЕНЕ

СПРОВОЂЕЊЕ

- ДИРЕКТНО СПРОВОЂЕЊЕ

ПОСЕБНИ УСЛОВИ

- ЗАШТИТНИ ПОЈАС ДАЛЕКОВОДА
- ЗАШТИТНИ ПРУЖНИ ПОЈАС

ПЛАН ДЕТАЉНЕ РЕГУЛАЦИЈЕ ДЕЛА РАДНЕ ЗОНЕ И ИНДУСТРИЈСКА ЗОНА КРАГУЈЕВАЦ И РАДНЕ ЗОНЕ II - ЛЕПЕНИЦА - СКЛАДИШНИ ЦЕНТАР - НАЦРТ ПЛАНА -

	ЈП УРБАНИЗАМ - КРАГУЈЕВАЦ Ул. Краља Петра I бр. 23 11000 Крагујевац телеф: 034/325-400 (централна) ПИБ: 103577522 34000 Крагујевац www.urbanizam.co.rs e-mail: ofis@urbanizam.co.rs Мат. бр. 07189892
ИНВЕСТИТОР И НАЧРМНИЦА	Град Крагујевац, Градска управа за просторно планирање, урбанизам, изградњу и заштиту животне средине
НОСИЛАЦ ИЗРАДЕ	Град Крагујевац, Градска управа за просторно планирање, урбанизам, изградњу и заштиту животне средине
ОБРАТИВАЧ	Јавно предузеће УРБАНИЗАМ - Крагујевац
НАЗИВ КАРТЕ	10. ПЛАН ПОДЕЛЕ НА ЈАВНО И ОСТАЛО ЗЕМЉИШТЕ И СПРОВОЂЕЊЕ ПЛАНА
ОДГОВОРНИ УРБАНИСТА	ЛАЗАР МАНДИЋ, мастер инж.арх.
УРБАНИСТА	ЛАЗАР МАНДИЋ, мастер инж.арх. БОЈАН РАЛИЋ, мастер инж.гео.
ИЗВРШНИ ДИРЕКТОР	ВЕСНА ЈОВАНОВИЋ МИЛОШЕВИЋ, дипл.инж.арх.
ДИРЕКТОР	мр ДРАГАН ДУНАВИЋ, дипл.простор.план.
БРОЈ КАРТЕ	10

БРОЈ ЛИСТА 01 ДАТУМ I 2019. РАЗМЕРА 1:2500