
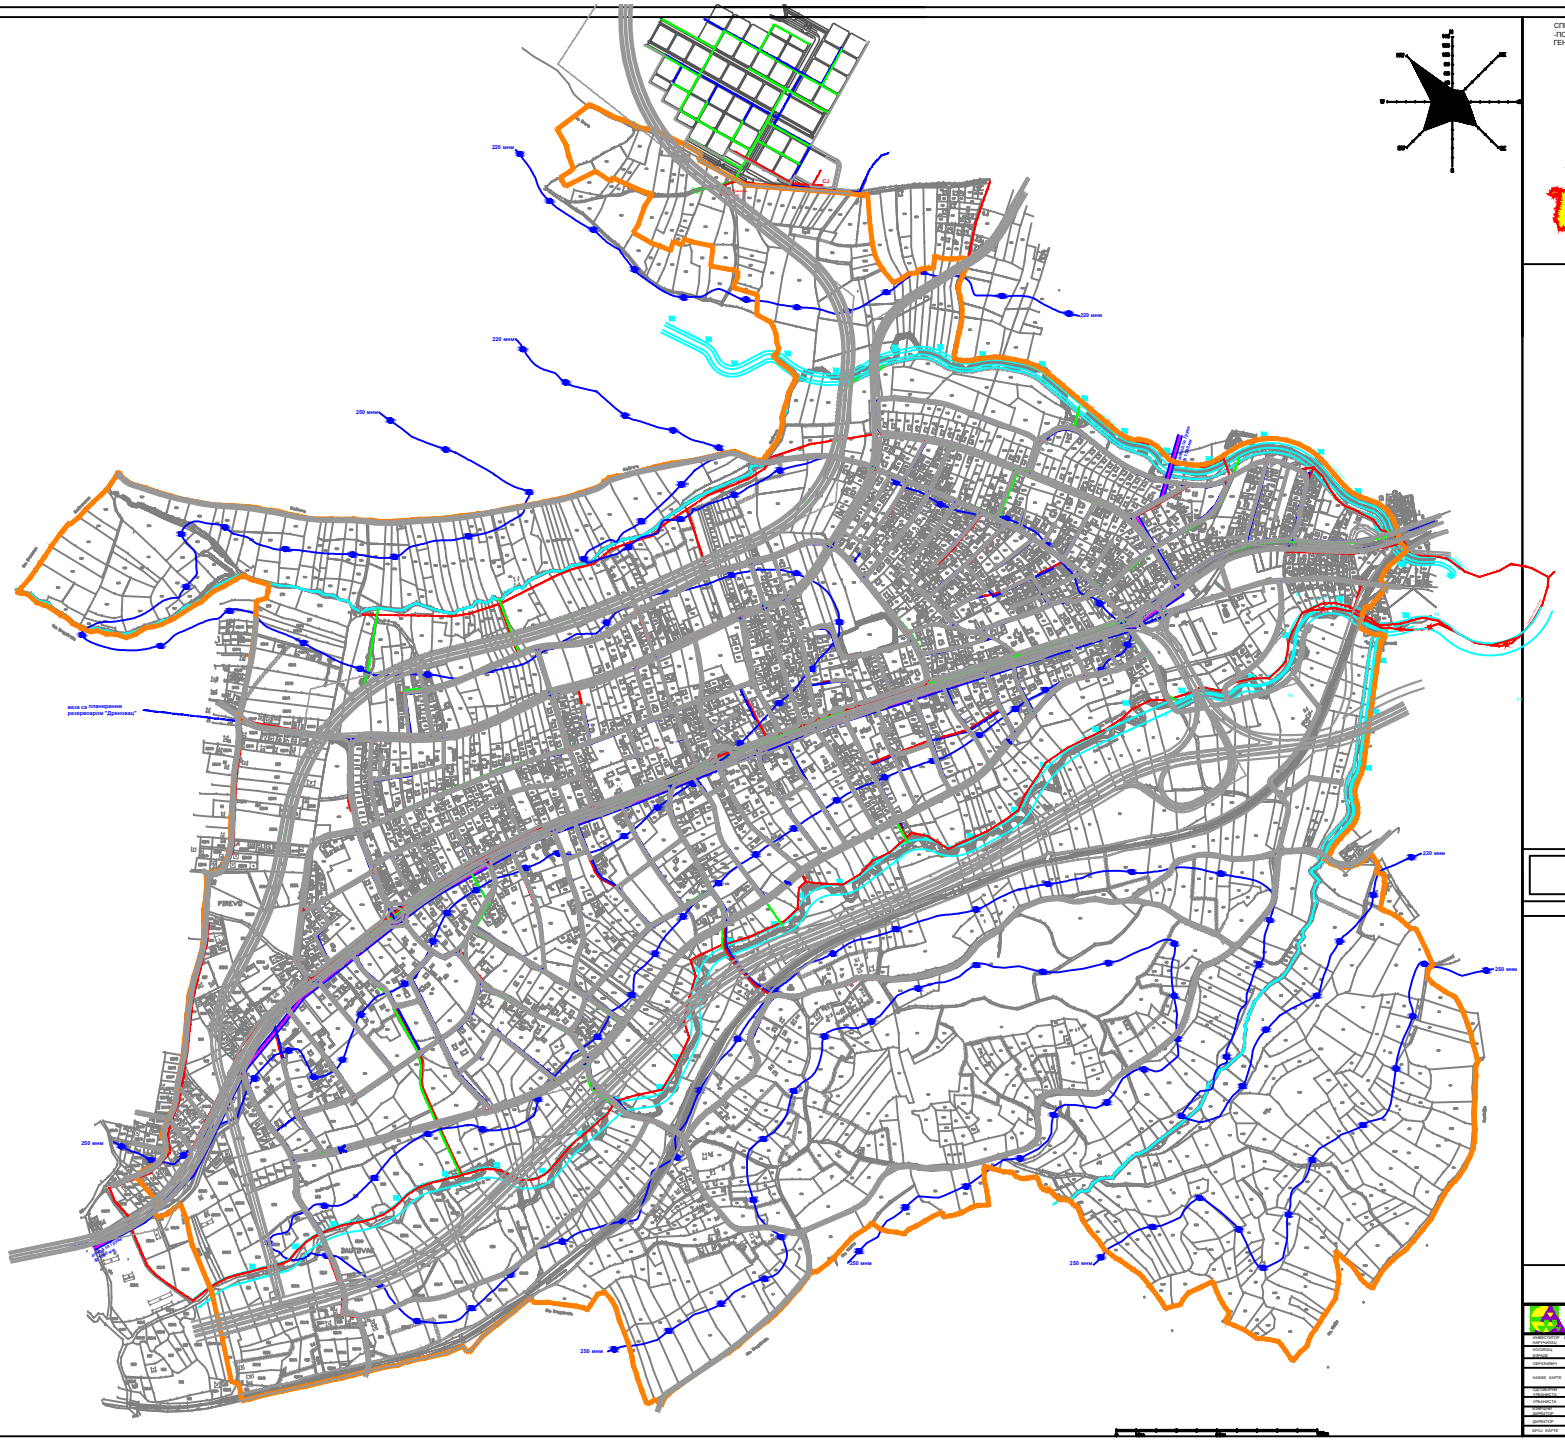


СПРОВОЂЕЊЕ ГУП-а КРАГУЈЕВАЦ 2015
-ПОДЕЛА ОБУХВАТА НА ПЛАНОВЕ
ГЕНЕРАЛНЕ РЕГУЛАЦИЈЕ

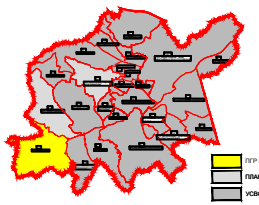

ГРАД КРАГУЈЕВАЦ

ЛЕГЕНДА :
ВОДОПРИВРЕДНА ИНФРАСТРУКТУРА

ГРАНИЦА ОБУХВАТА ПЛАНА ГЕНЕРАЛНЕ РЕГУЛАЦИЈЕ "НАСЕЉА КОРИЋАНИ"
ГРАНИЦА ГРАЂЕВИНСКОГ ПОДРУЧЈА

-Постојећи магистрални цевовод
-Постојећа водоводна линија
-Планирана водоводна линија
-Заштитна зона цевовода
-Граница високе зоне водоснабдевања
-Постојећа фекална канализација
-Постојећа фекална канализација која се укида
-Планирана фекална канализација
-Постојећа кишна канализација
-Планирана кишна канализација
-Постојећа водорегулација
-Планирана водорегулација
-Постојећи водоток

ПЛАН ГЕНЕРАЛНЕ РЕГУЛАЦИЈЕ
"НАСЕЉА КОРИЋАНИ" У КРАГУЈЕВЦУ

ЈП "УРБАНИЗАМ" - КРАГУЈЕВАЦ

ИНВЕСТИТОР	Град Крагујевац, Градска управа за просторно планирање, урбанизам, изградњу и заштиту животне средине
НОСИЛАЦ	Град Крагујевац, Градска управа за просторно планирање, урбанизам, изградњу и заштиту животне средине
ОБРАЂИВАЧ	Јавно предузеће "УРБАНИЗАМ" - Крагујевац
НАЗИВ КАРТЕ	ВОДОПРИВРЕДНА ИНФРАСТРУКТУРА
ОДГОВОРНИ ПЛАНЕР	НАТАША ЈЕВАНОВИЋ, дипл.инж.арх.
ПРОЈЕКТАНТ	ВОЈИСЛАВ МИТОВИЋ, дипл.инж.саоб.
ПРОЈЕКТАНТ	
ПРОЈЕКТАНТ	МИЛАН ЈОВАНОВИЋ-МИЛОШЕВИЋ, дипл.инж.арх.
ДИРЕКТОР	мр ДРАГАН ЂУРЂИЋ, дипл.грађ.инж.
БРОЈ КАРТЕ	08
БРОЈ ЛИСТА	10
ДАТУМ	IV 2019
РАЗМЕРА	1:5000