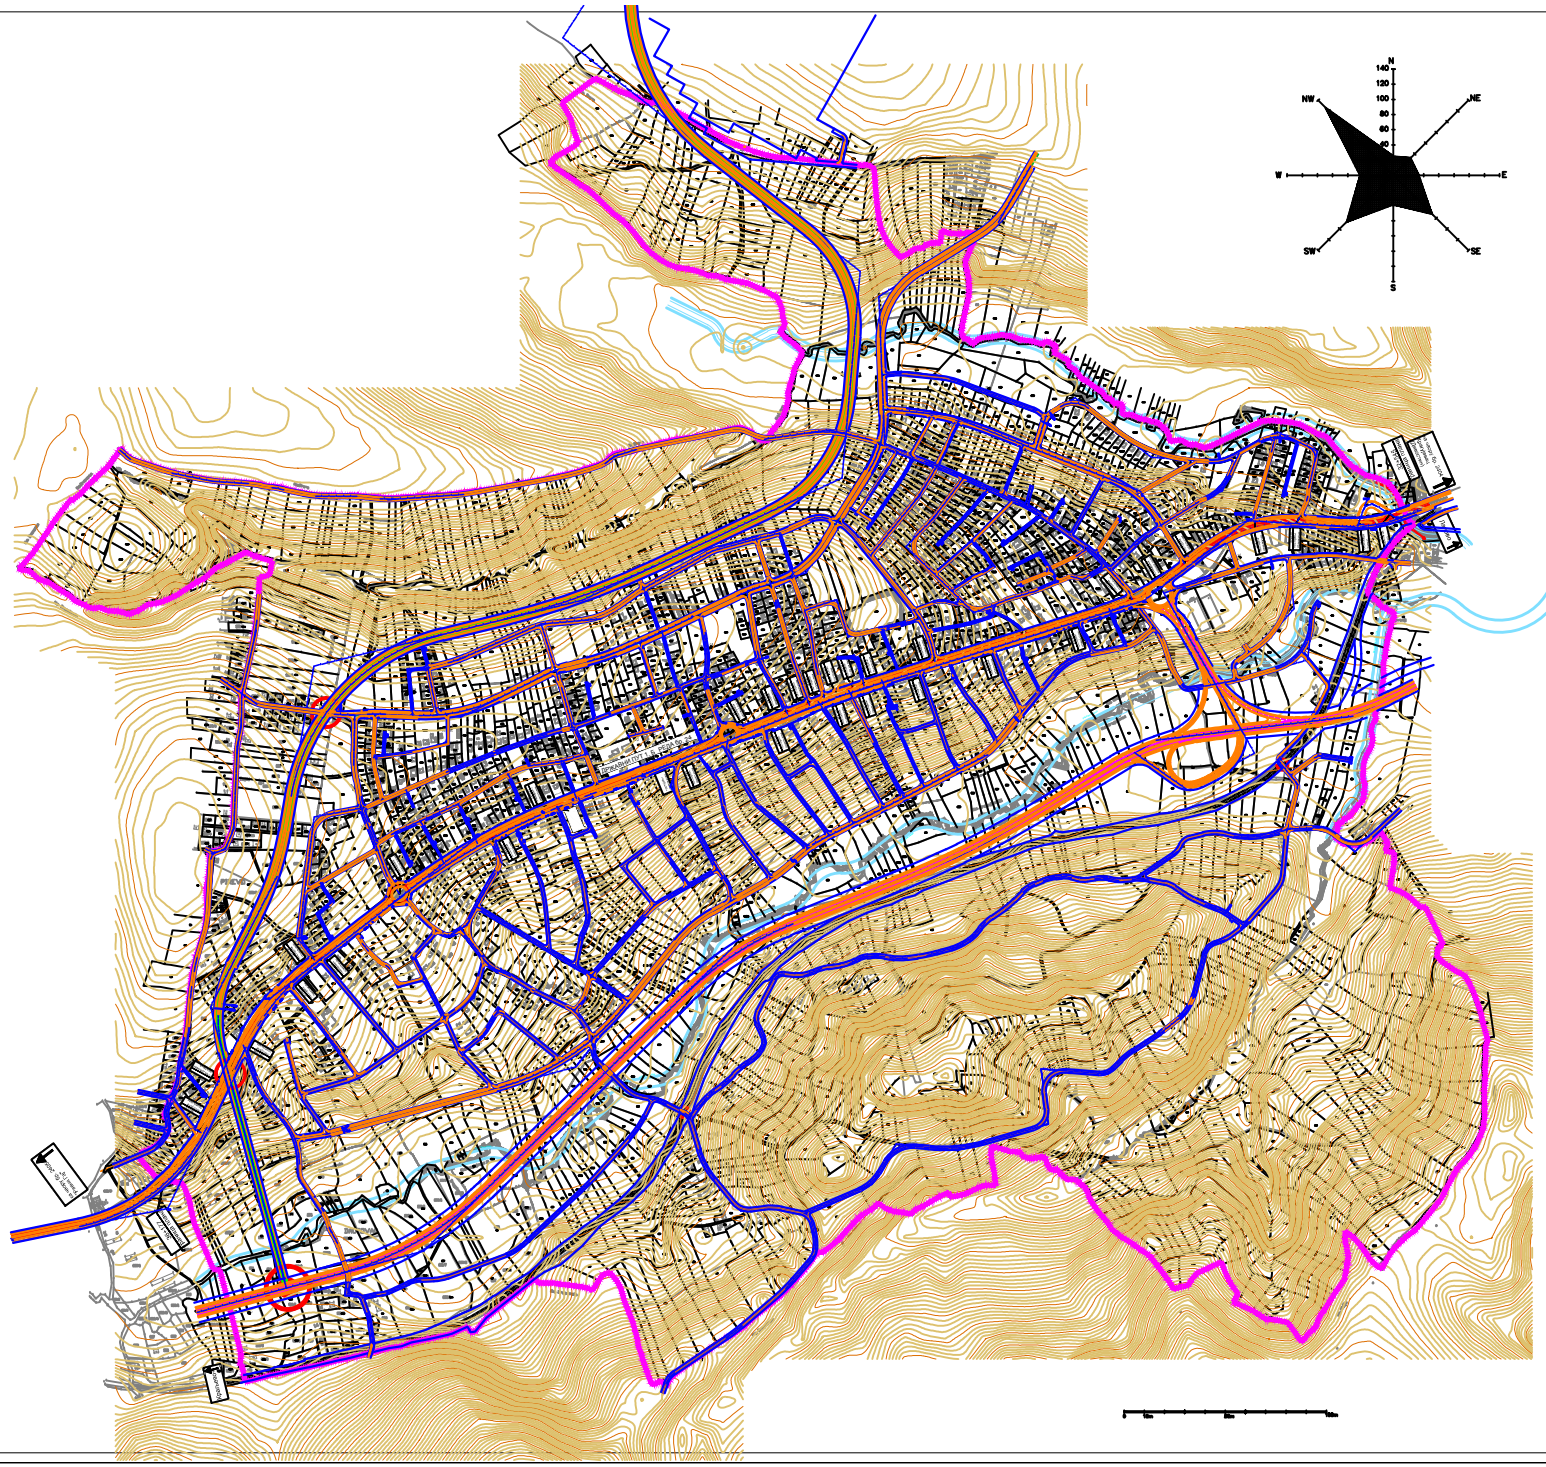


ГРАД КРАГУЈЕВАЦ

ПЛАН ГЕНЕРАЛНЕ РЕГУЛАЦИЈЕ
"НАСЕЉА КОРИЋАНИ"

6. ПЛАН САОБРАЋАЈНЕ ИНФРАСТРУКТУРЕ

P = 1 : 5 000

ЛЕГЕНДА:

- граница плана
- северна обилазница
- јужна обилазница
- јужна обилазница (прва фаза)
- градске магистрале
- градске саобраћајнице
- сабирне улице
- петља
- денивелисано укрштање
- 33+220 стационажа према референтном систему Р Србије
- магистрална електрифицирана железничка пруга

ПЛАН ГЕНЕРАЛНЕ РЕГУЛАЦИЈЕ
"НАСЕЉА КОРИЋАНИ" У КРАГУЈЕВЦУ

ЈП "УРБАНИЗАМ" - КРАГУЈЕВАЦ

НОСИЛАЦ ИЗРАДЕ	Град Крагујевац, Градска управа за просторно планирање, урбанизам, изградњу и заштиту животне средине
НОСИЛАЦ ЈАВНОГ УВИДА	Град Крагујевац, Градска управа за просторно планирање, урбанизам, изградњу и заштиту животне средине
ОДГОВОРНИ ПЛАНЕР	Јавно предузеће "УРБАНИЗАМ" - Крагујевац
НАЗИВ КАРТЕ	Саобраћајна инфраструктура
ОДГОВОРНИ ПЛАНЕРИ	НАТАША ИВАНОВИЋ, дипл.инж.арх.
УРБАНИСТА	МИЛОШ МИЛОЈЕВИЋ, дипл.инж.маш.
САРАДНИК ПЛАНЕРА	МИЛОШ ЈОВАНОВИЋ МИЛОЈКОВИЋ, дипл.инж.геод.
ДИРЕКТОР	мр ДРАГАН ДИМИЋ, дипл. грађ.инж.маш.
БРОЈ КАРТЕ	06
КРУГ ЛИСТА	
ДАТУМ	IV 2019.
РАЗМЕР	1:5000