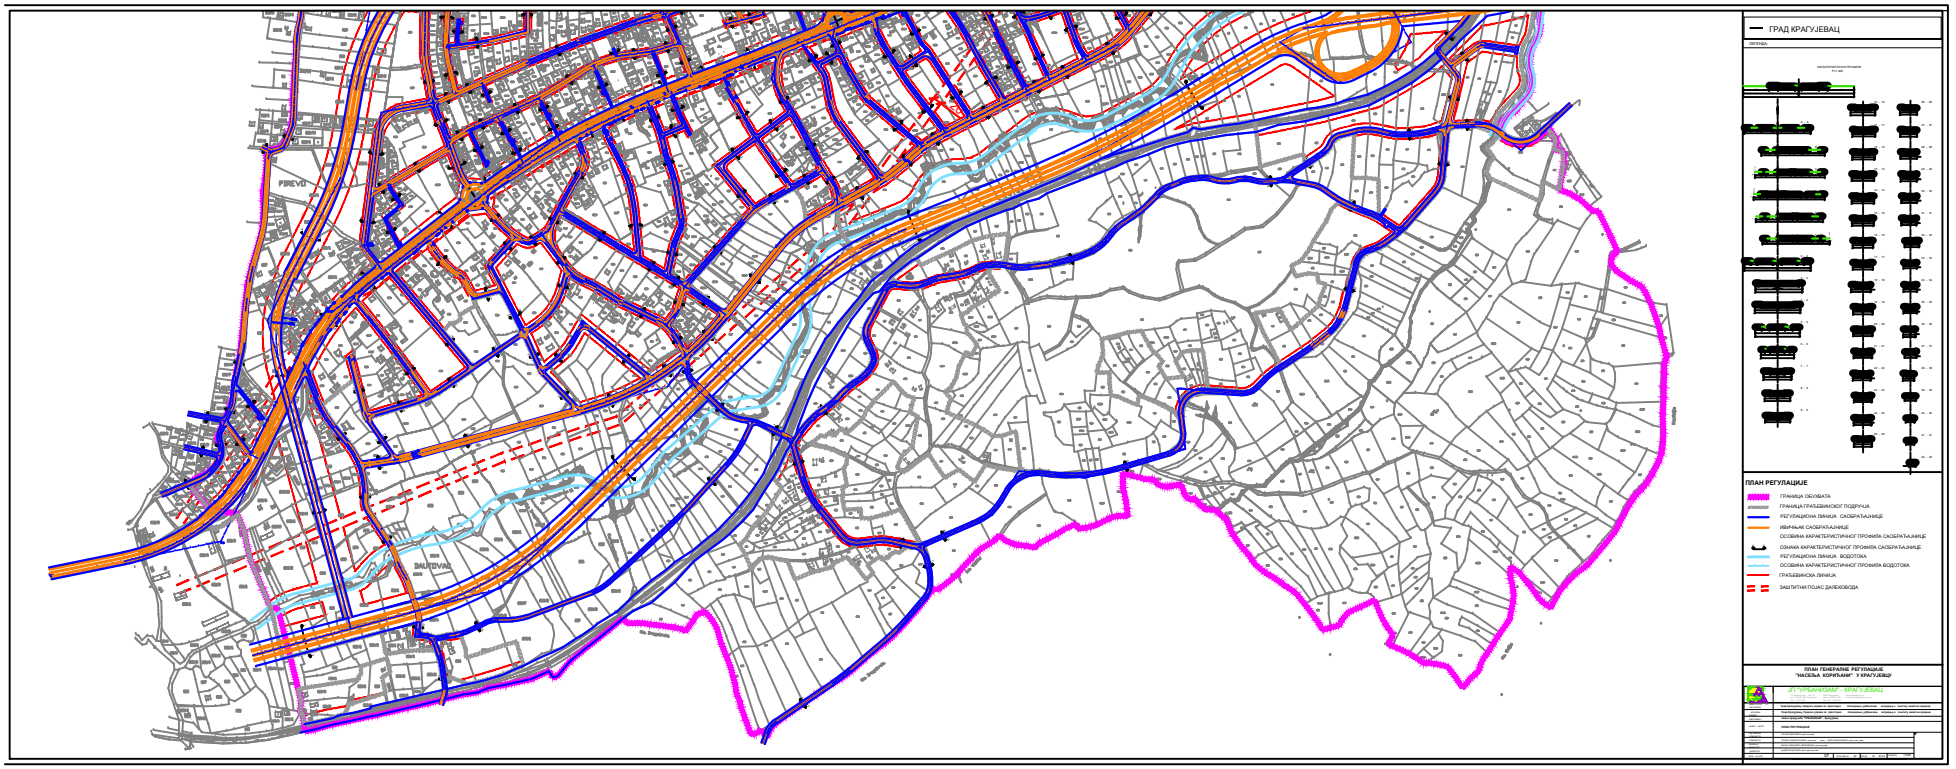

ГРАД КРАГУЈЕВАЦ
ЛЕГЕНДА
ПЛАН РЕГУЛАЦИЈЕ
ГРАНИЦА ОБУХВАТА
ГРАНИЦА ГРАЂЕВИНСКОГ ПОДРУЧЈА
РЕГУЛАЦИОНА ЛИНИЈА САОБРАЋАЈНИЦЕ
ИЗВРШЕЊЕ САОБРАЋАЈНИЦЕ
ОСОВИНА КАРАКТЕРИСТИЧНОГ ПРОФИЛА САОБРАЋАЈНИЦЕ
ОЗНАКА КАРАКТЕРИСТИЧНОГ ПРОФИЛА САОБРАЋАЈНИЦЕ
РЕГУЛАЦИОНА ЛИНИЈА ВОДОТОКА
ОСОВИНА КАРАКТЕРИСТИЧНОГ ПРОФИЛА ВОДОТОКА
ГРАЂЕВИНСКА ЛИНИЈА
ЗАШТИТНИ ПОЈАС ДАЉИНОВОДА
ПЛАН ГЕНЕРАЛНЕ РЕГУЛАЦИЈЕ
"НАСЕЉА КОРИЛАЊЕ" У КРАГУЈЕВЦУ
ЈП "УРБАНИЗАМ" - КРАГУЈЕВАЦ