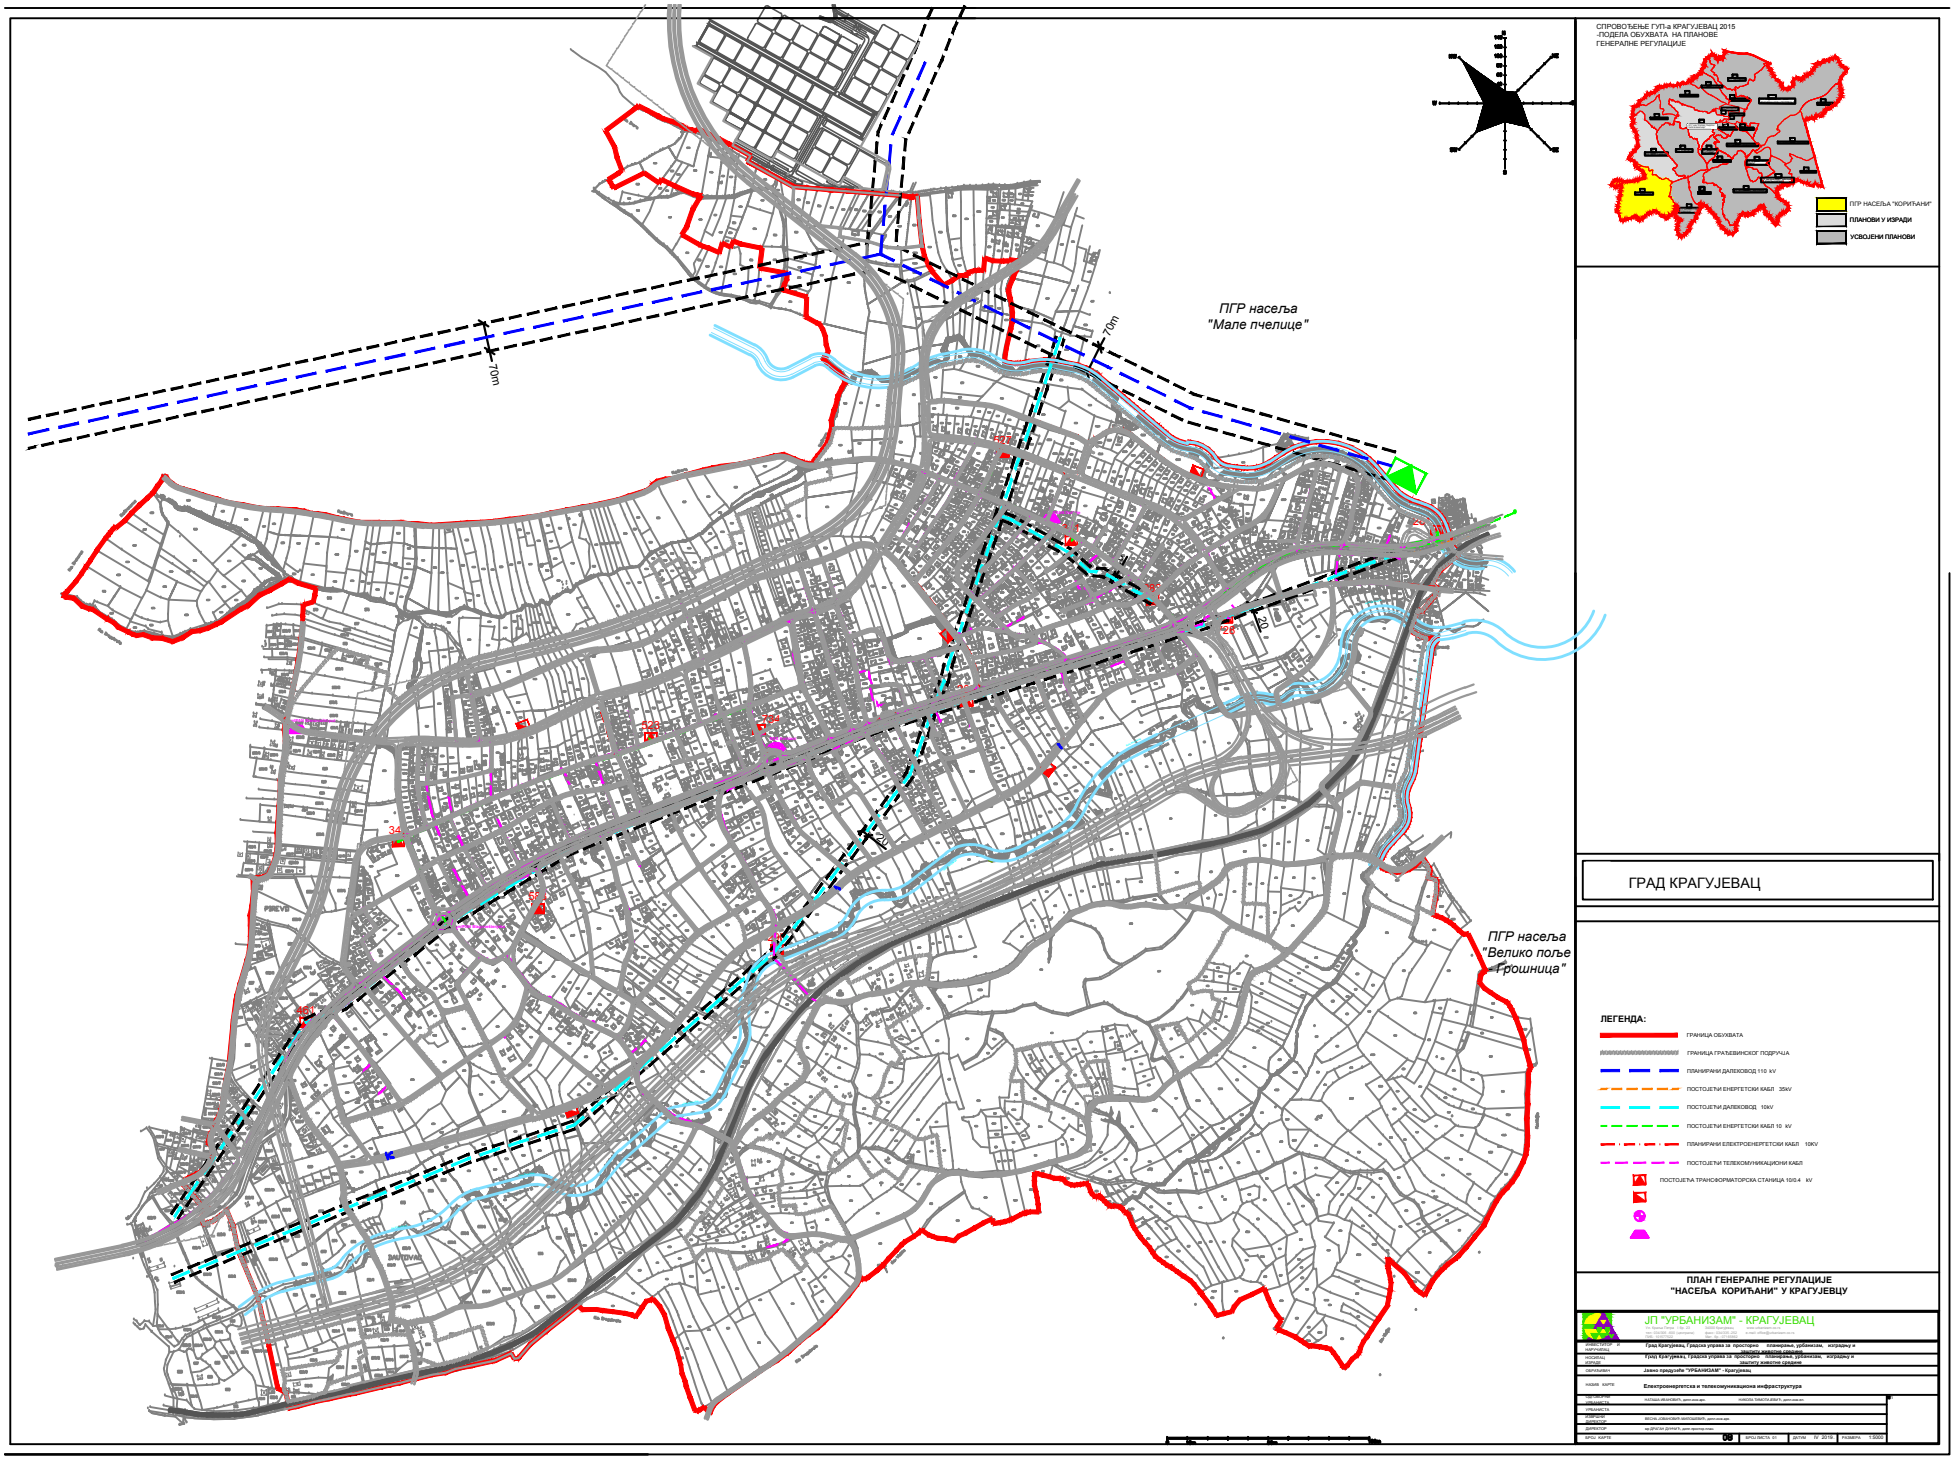

ПГР насеља
"Мале пчелице"
ПГР насеља
"Велико поље
Грошница"
70m
70m
20
20
СПРОВОЂЕЊЕ ГУП-а КРАГУЈЕВАЦ 2015
-ПОДЕЛА ОБУХВАТА НА ПЛАНОВЕ
ГЕНЕРАЛНЕ РЕГУЛАЦИЈЕ
ПГР НАСЕЉА "КОРИЋАНИ"
ПЛАНОВИ У ИЗРАДИ
УСВОЈЕНИ ПЛАНОВИ
ГРАД КРАГУЈЕВАЦ
ЛЕГЕНДА:
ГРАНИЦА ОБУХВАТА
ГРАНИЦА ГРАЂЕВИНСКОГ ПОДРУЧЈА
ПЛАНИРАНИ ДАЛЕКОВОД 110 kV
ПОСТОЈЕЋИ ЕНЕРГЕТСКИ КАБЛ 35kV
ПОСТОЈЕЋИ ДАЛЕКОВОД 10kV
ПОСТОЈЕЋИ ЕНЕРГЕТСКИ КАБЛ 10 kV
ПЛАНИРАНИ ЕЛЕКТРОЕНЕРГЕТСКИ КАБЛ 10KV
ПОСТОЈЕЋИ ТЕЛЕКОМУНИКАЦИОНИ КАБЛ
ПОСТОЈЕЋА ТРАНСФОРМАТОРСКА СТАНИЦА 10/0.4 kV
ПЛАН ГЕНЕРАЛНЕ РЕГУЛАЦИЈЕ
"НАСЕЉА КОРИЋАНИ" У КРАГУЈЕВЦУ
ЈП "УРБАНИЗАМ" - КРАГУЈЕВАЦ
Град Крагујевац, Градска управа за просторно планирање, урбанизам, изградњу и заштиту животне средине
Град Крагујевац, Градска управа за просторно планирање, урбанизам, изградњу и заштиту животне средине
Јавно предузеће "УРБАНИЗАМ" - Крагујевац
Електроенергетска и телекомуникациона инфраструктура
09
2018
1:5000