
PRODUCED BY AN AUTODESK EDUCATIONAL PRODUCT

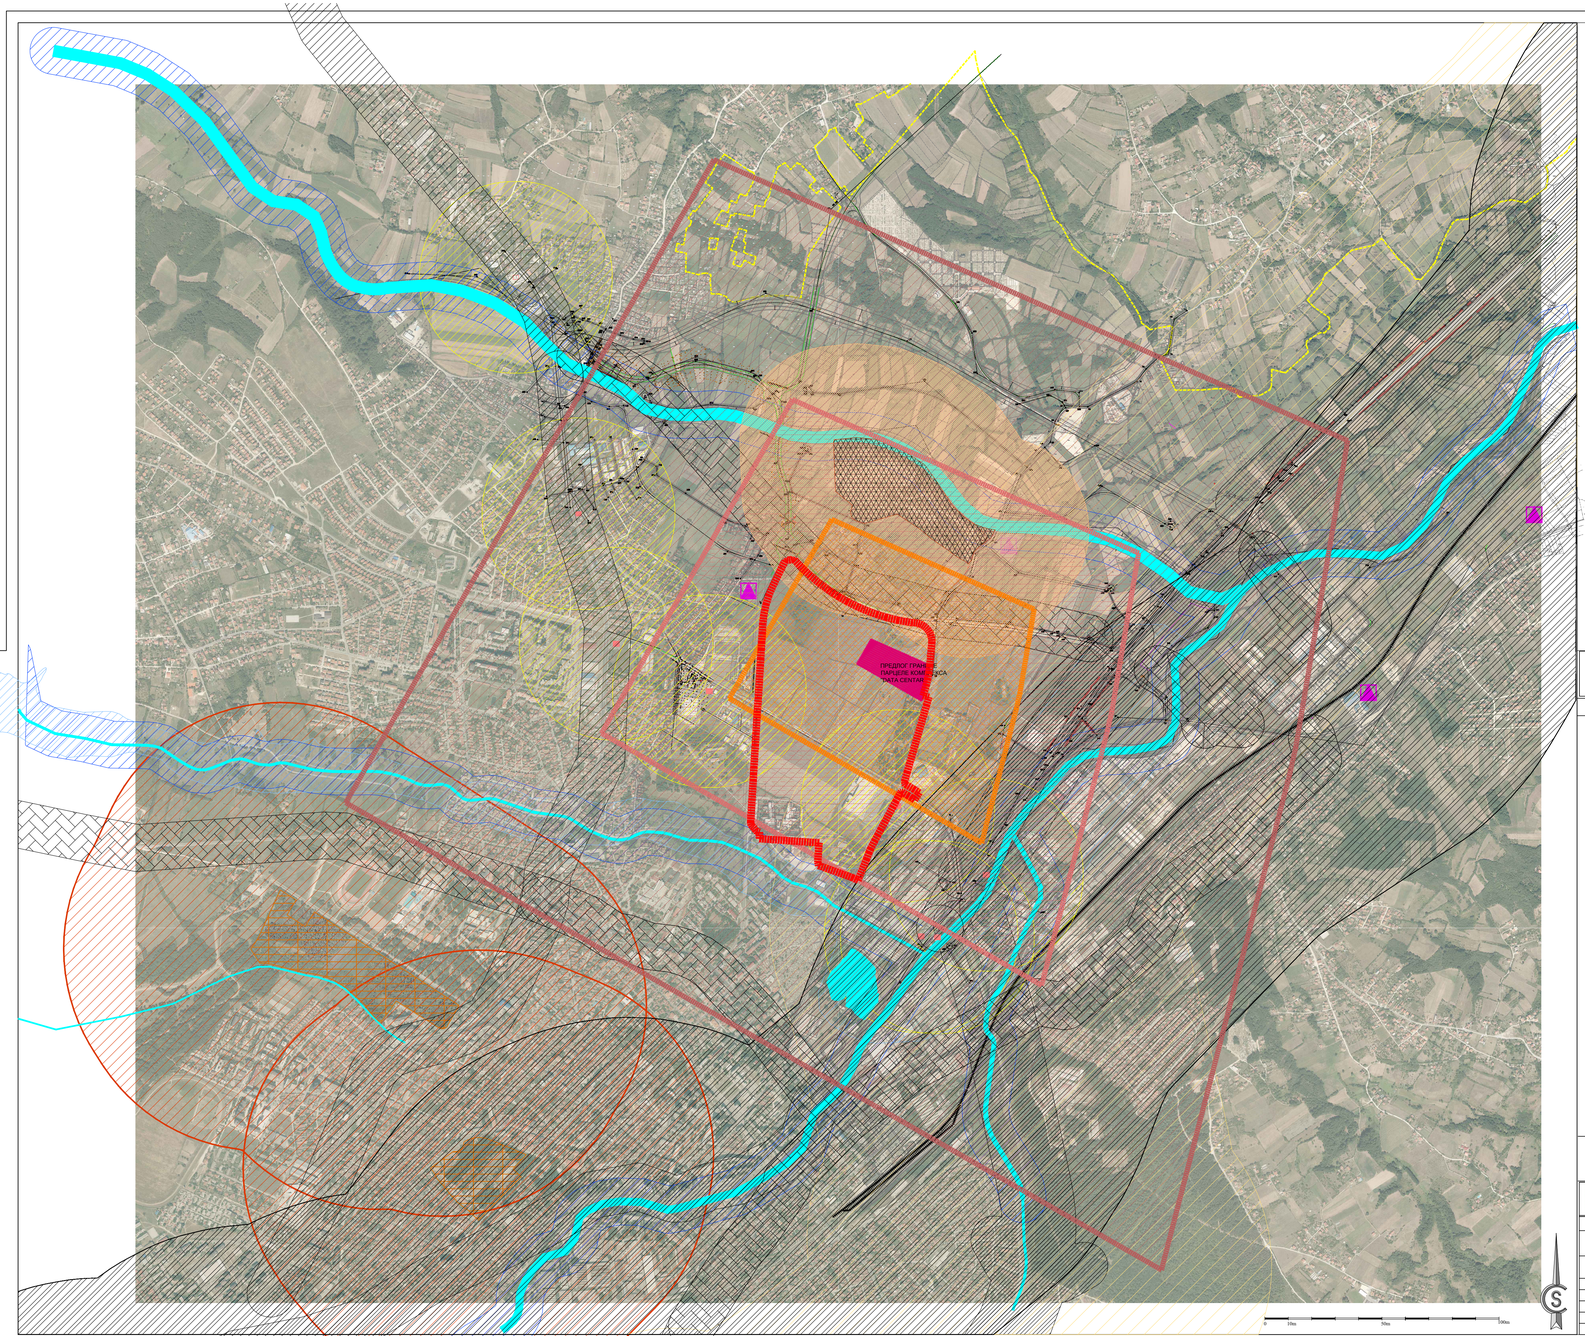

ГРАД КРАГУЈЕВАЦ

ЛЕГЕНДА:

ГРАНИЦА ПЛАНА ДЕТАЉНЕ РЕГУЛАЦИЈЕ

СПРОВОЂЕЊЕ ПЛАНА

ПРЕДЛОГ ГРАНИЦЕ ПАРЦЕЛЕ КОМПЛЕКСА "DATA CENTAR"

Локација Дата центра условљава изградњу других објеката у непосредном окружењу.Забрањена изградња објеката:

граница 1 - На удаљености од 400м од локације Дата Центра: хемијске индустрије ,бензинске пумпе,истраживачке лабораторије , депоније,бране и насипи;

граница 2 - На удаљености од 800м од локације Дата Центра: железнице, аутопута,војних комплекса;

граница 3 - На удаљености од 1600m од локације Дата Центра: аеродрома,фабрике намењене/војне индустрије, фабрике муниције, нуклеарне електране;

КРИТЕРИЈУМИ ЗА ОДРЂИВАЊЕ ЛОКАЦИЈЕ ДАТА ЦЕНТРА

- УДАЉЕНОСТ ОД АУТО ПУТА 100m
- УДАЉЕНОСТ ОД АУТО ПУТА 800m
- УДАЉЕНОСТ ОД ДРЖАВНОГ ПУТА I РЕДА 100m
- УДАЉЕНОСТ ОД ДРЖАВНОГ ПУТА II РЕДА 100m
- УДАЉЕНОСТ ОД ЖЕЛЕЗНИЧКЕ ПРУГЕ 800 m
- УДАЉЕНОСТ ОД БЕЗИНСКИХ ПУМПИ 400 m
- УДАЉЕНОСТ ОД ВОЈНОГ ОБЈЕКТА 800 m
- УДАЉЕНОСТ ОД ДЕПОНИЈЕ 400 m
- УДАЉЕНОСТ ОД ВОДОТОКОВА 100 m
- ЗАШТИТНИ ПОПЛАВНИ ТАЛАС ЈЕЗЕРА ШУМАРИЦЕ

МРЕЖА САОБРАЋАЈНЕ И КОМУНАЛНЕ ИНФРАСТРУКТУРЕ

- САОБРАЋАЈНИЦЕ
- ЖЕЛЕЗНИЧКА ПРУГА
- РЕГУЛАЦИЈА ВОДОТОКОВА
- ТРАФОСТАНИЦА 110/35(10) КВ
- ДЕПОНИЈА
- РЕЧНИ ТОКОВИ И ЈЕЗЕРА
- БЕНЗИНСКЕ ПУМПЕ
- ПОСЕБНА НАМЕНА (ВОЈНИ КОМПЛЕКС)

ИЗМЕНА И ДОПУНА ПЛАНА ДЕТАЉНЕ РЕГУЛАЦИЈЕ
ИНСТИТУТ ЗА СТРНА ЖИТА - РАДНА ЗОНА ФЕНИКС
- НАЦРТ ПЛАНА

ЈП "УРБАНИЗАМ" - КРАГУЈЕВАЦ
ул. Краља Петра I бр. 21 34000 Крагујевац www.urbanizam.rs
тел: 034/306-600 (централа) факс: 034/330-202 e-mail: office@urbanizam.co.rs
ПИБ: 101377102 Мат. бр. 07165802

ИНВЕСТИТОР И НАРУЧИЛАЦ	**Град Крагујевац, Градска управа за просторно планирање, урбанизам, изградњу и заштиту животне средине**
НОСИЛАЦ ИЗРАДЕ	**Град Крагујевац, Градска управа за просторно планирање, урбанизам, изградњу и заштиту животне средине**
ОБРАЂИВАЧ	**Јавно предузеће "УРБАНИЗАМ" - Крагујевац**
НАЗИВ КАРТЕ	**Услови грађења у зони намењеној за изградњу DATA CENTRA**
ОДГОВОРНИ УРБАНИСТА	мр ДРАГАН ДУНАЈЧА, дипл.просторн.план.
УРБАНИСТА	ВЕСНА ЈОВАНОВИЋ-МИЛОШЕВИЋ, дипл.инж.арх.
ОДГОВОРНИ ДИРЕКТОР I	ВЕСНА ЈОВАНОВИЋ-МИЛОШЕВИЋ, дипл.инж.арх.
ДИРЕКТОР	мр ДРАГАН ДУНАЈЧА, дипл.просторн.план.
БРОЈ КАРТЕ	03 БРОЈ ЛИСТА 05 ДАТУМ X 2019 РАЗМЕРА 1:10000

PRODUCED BY AN AUTODESK EDUCATIONAL PRODUCT
PRODUCED BY AN AUTODESK EDUCATIONAL PRODUCT
PRODUCED BY AN AUTODESK EDUCATIONAL PRODUCT