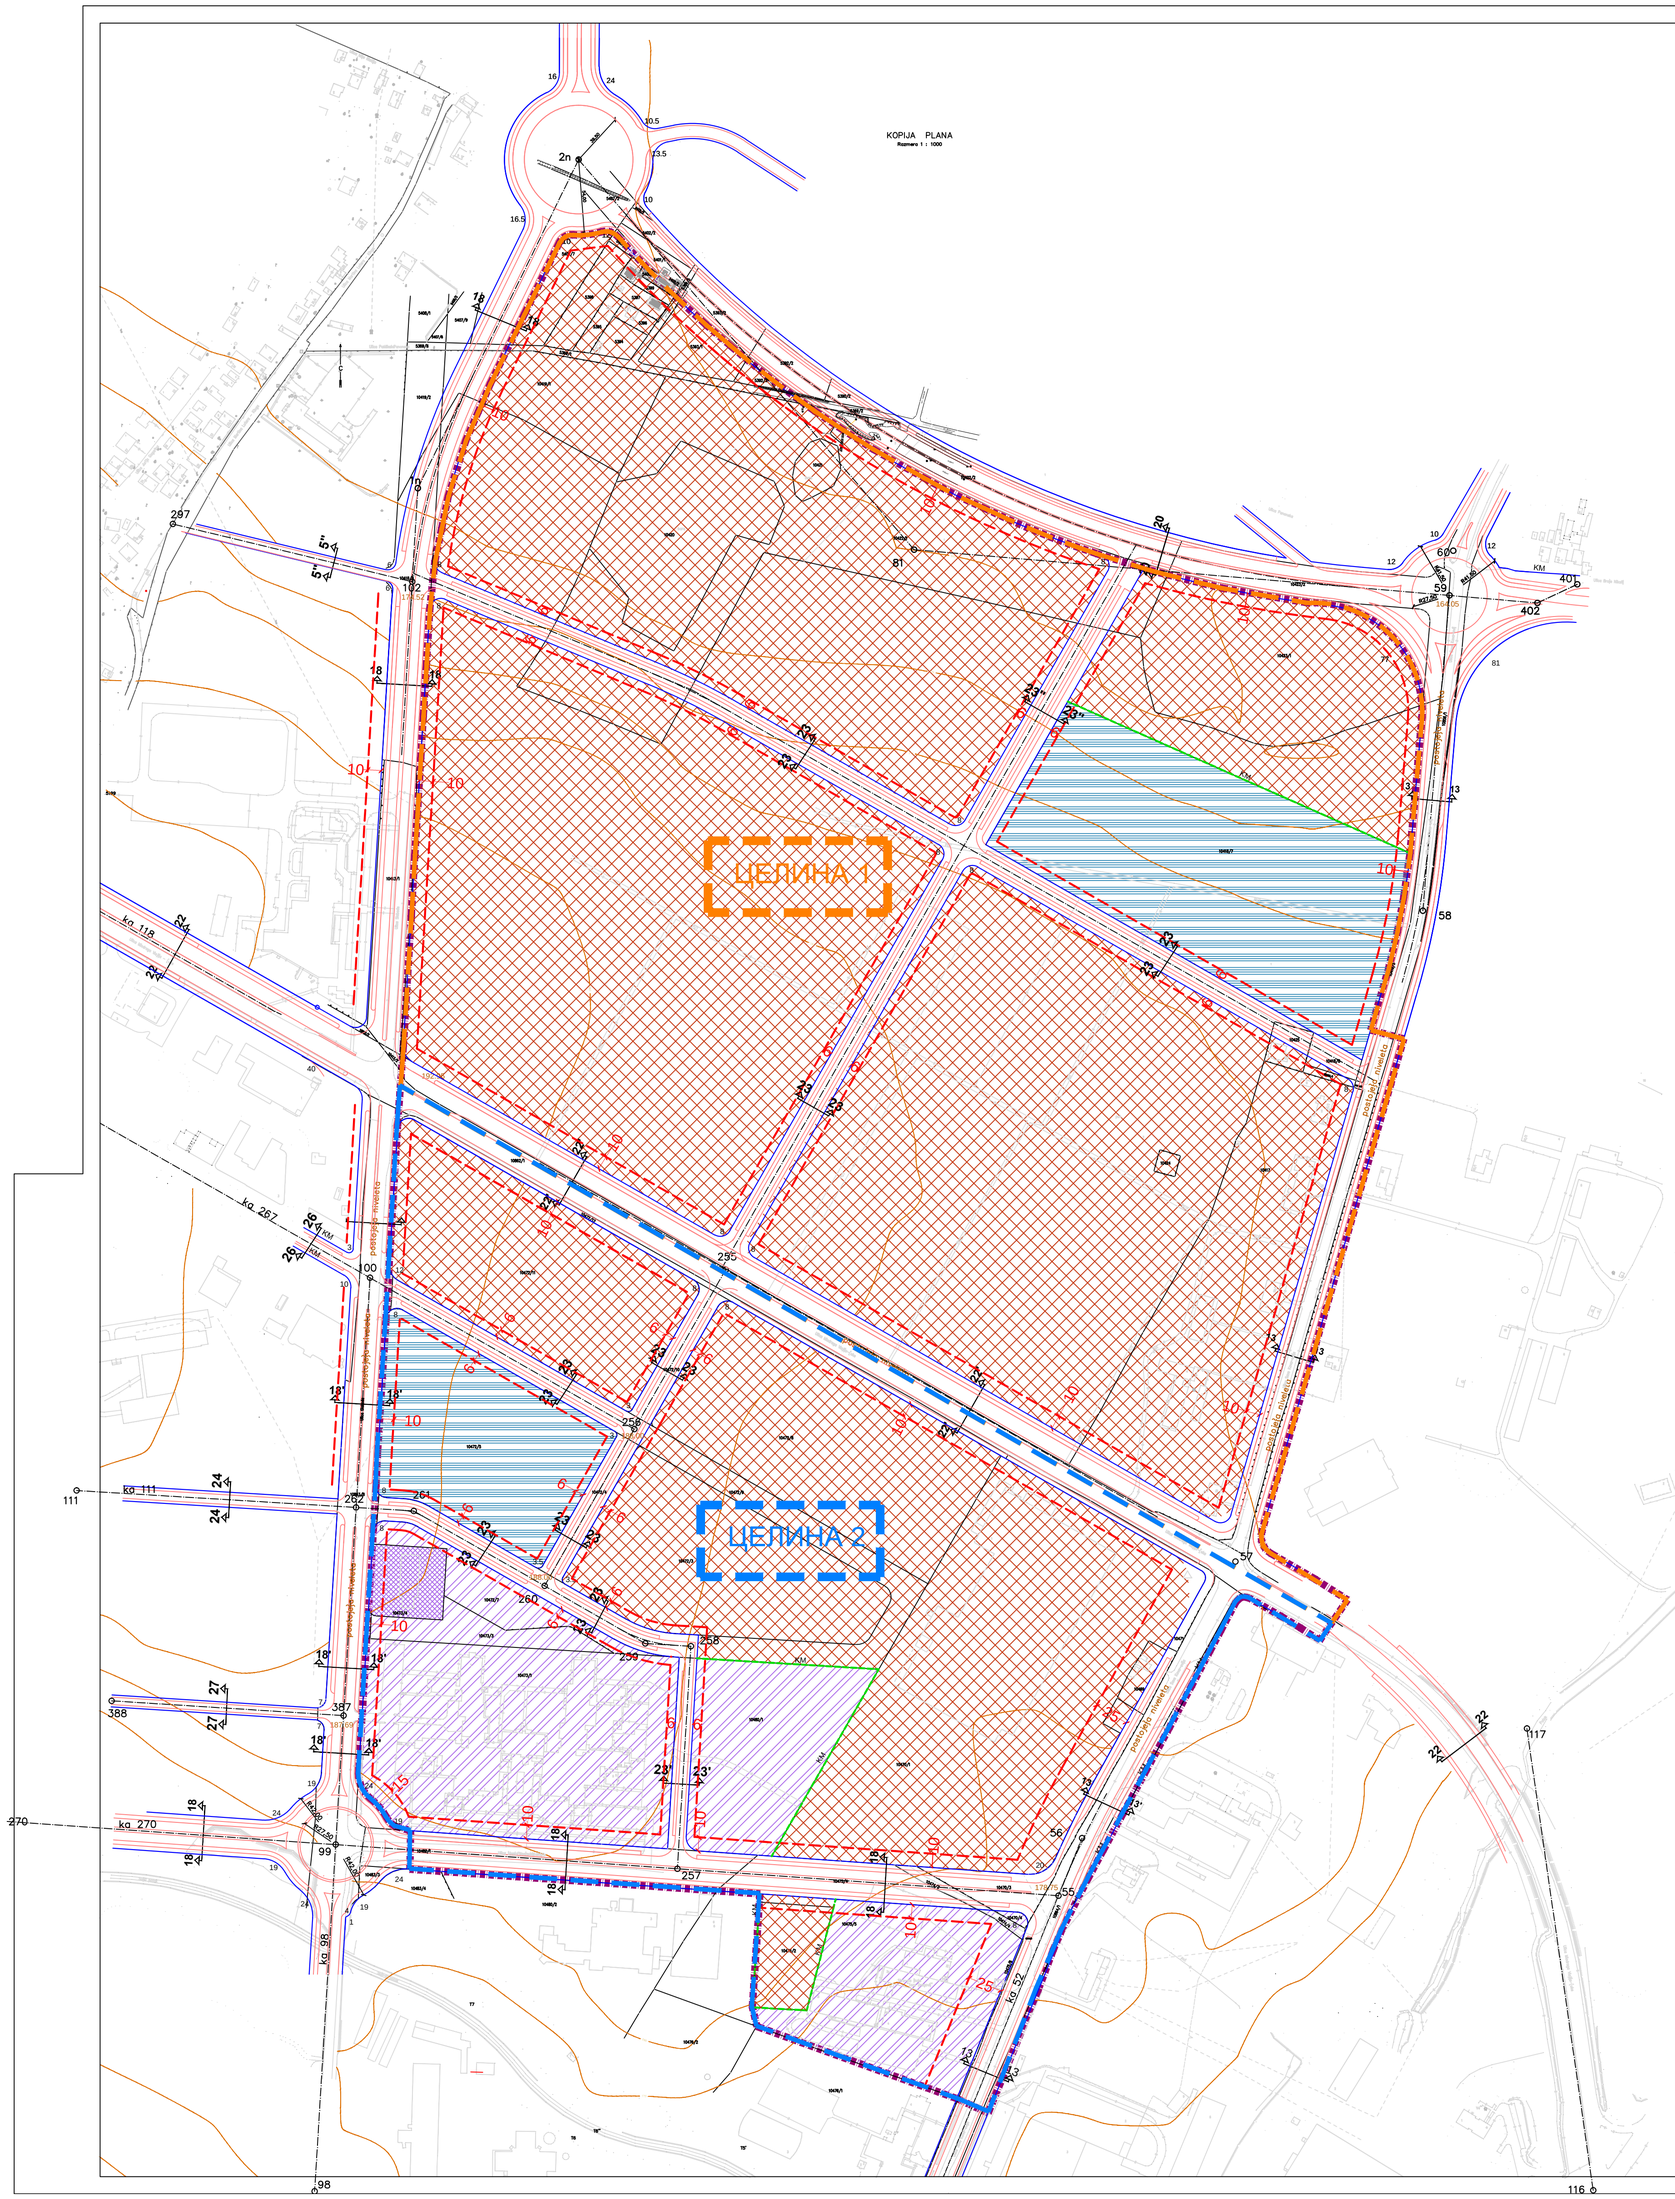

ПРОФИЛИ САОБРАЋАЈНИЦА

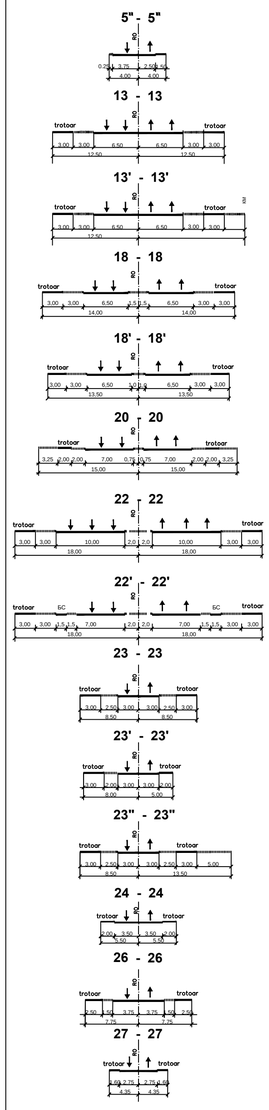

ГРАД КРАГУЈЕВАЦ

ЛЕГЕНДА:

ГРАНИЦА ОБУХВАТА ИЗМЕНЕ И ДОПУНЕ ПЛАНА ДЕТАЉНЕ РЕГУЛАЦИЈЕ ИНСТИТУТ ЗА СТРНА ЖИТА - - РАДНА ЗОНА ФЕНИКС

ГРАЂЕВИНСКО ПОДРУЧЈЕ

ПОВРШИНЕ И ОБЈЕКТИ ЈАВНЕ НАМЕНЕ

ОБРАЗОВАЊЕ

ОБРАЗОВАЊЕ

КУЛТУРА И НАУКА

НАУКА

УПРАВА И АДМИНИСТРАЦИЈА

DATA CENTAR

ПАЛАТА ПРАВДЕ

ПОВРШИНЕ ОСТАЛИХ НАМЕНА

УСЛУГЕ И МРЕЖА ЦЕНТАРА

ПОСЛОВАЊЕ

регулациона линија (РЛ)

регулациона осовина (РО)

ивица коловоза-тротоара

регулација јавног земљишта

грађевинска линија

КМ катастарска међа

КМТ катастарска међна тачка

166.60 нивелација

ЦЕЛИНЕ

ЦЕЛИНА 1

ЦЕЛИНА 2

ИЗМЕНА И ДОПУНА ПЛАНА ДЕТАЉНЕ РЕГУЛАЦИЈЕ ИНСТИТУТ ЗА СТРНА ЖИТА - - РАДНА ЗОНА ФЕНИКС

ЈП "УРБАНИЗАМ" - КРАГУЈЕВАЦ

ул. Краља Петра I бр. 23 34000 Крагујевац www.urbanizam.co.rs

тел: 034/306-003 факс: 034/335-252 e-mail: office@urbanizam.co.rs

ПИБ: 101577522 Мат. бр.: 07165862

ИНВЕСТИТОР И НАРУЧИЛАЦ	**Град Крагујевац, Градска управа за просторно планирање, урбанизам, изградњу и заштиту животне средине**
НОСИЛАЦ ИЗРАДЕ	**Град Крагујевац, Градска управа за просторно планирање, урбанизам, изградњу и заштиту животне средине**
ОБРАЂИВАЧ	**Јавно предузеће "УРБАНИЗАМ" - Крагујевац**
НАЗИВ КАРТЕ	**ПЛАНИРАНА НАМЕНА ПОВРШИНА**
ОДГОВОРНИ УРБАНИСТА	мр ДРАГАН ДУЊИЋ, дипл.простор.план.
УРБАНИСТА	ВЕСНА ЈОВАНОВИЋ-МИЛОШЕВИЋ, дипл.инж.арх.
ИЗВРШНИ ДИРЕКТОР СЕКТОРА I	ВЕСНА ЈОВАНОВИЋ-МИЛОШЕВИЋ, дипл.инж.арх.
ДИРЕКТОР	мр ДРАГАН ДУЊИЋ, дипл.простор.план.
БРОЈ КАРТЕ	БРОЈ ЛИСТА **04** ДАТУМ **X 2019.** РАЗМЕРА **1:2500**

Напомена: Карта је заштићена ауторским правима и власништво је предузећа - обрађивача. Копирање карте није дозвољено без сагласности аутора.