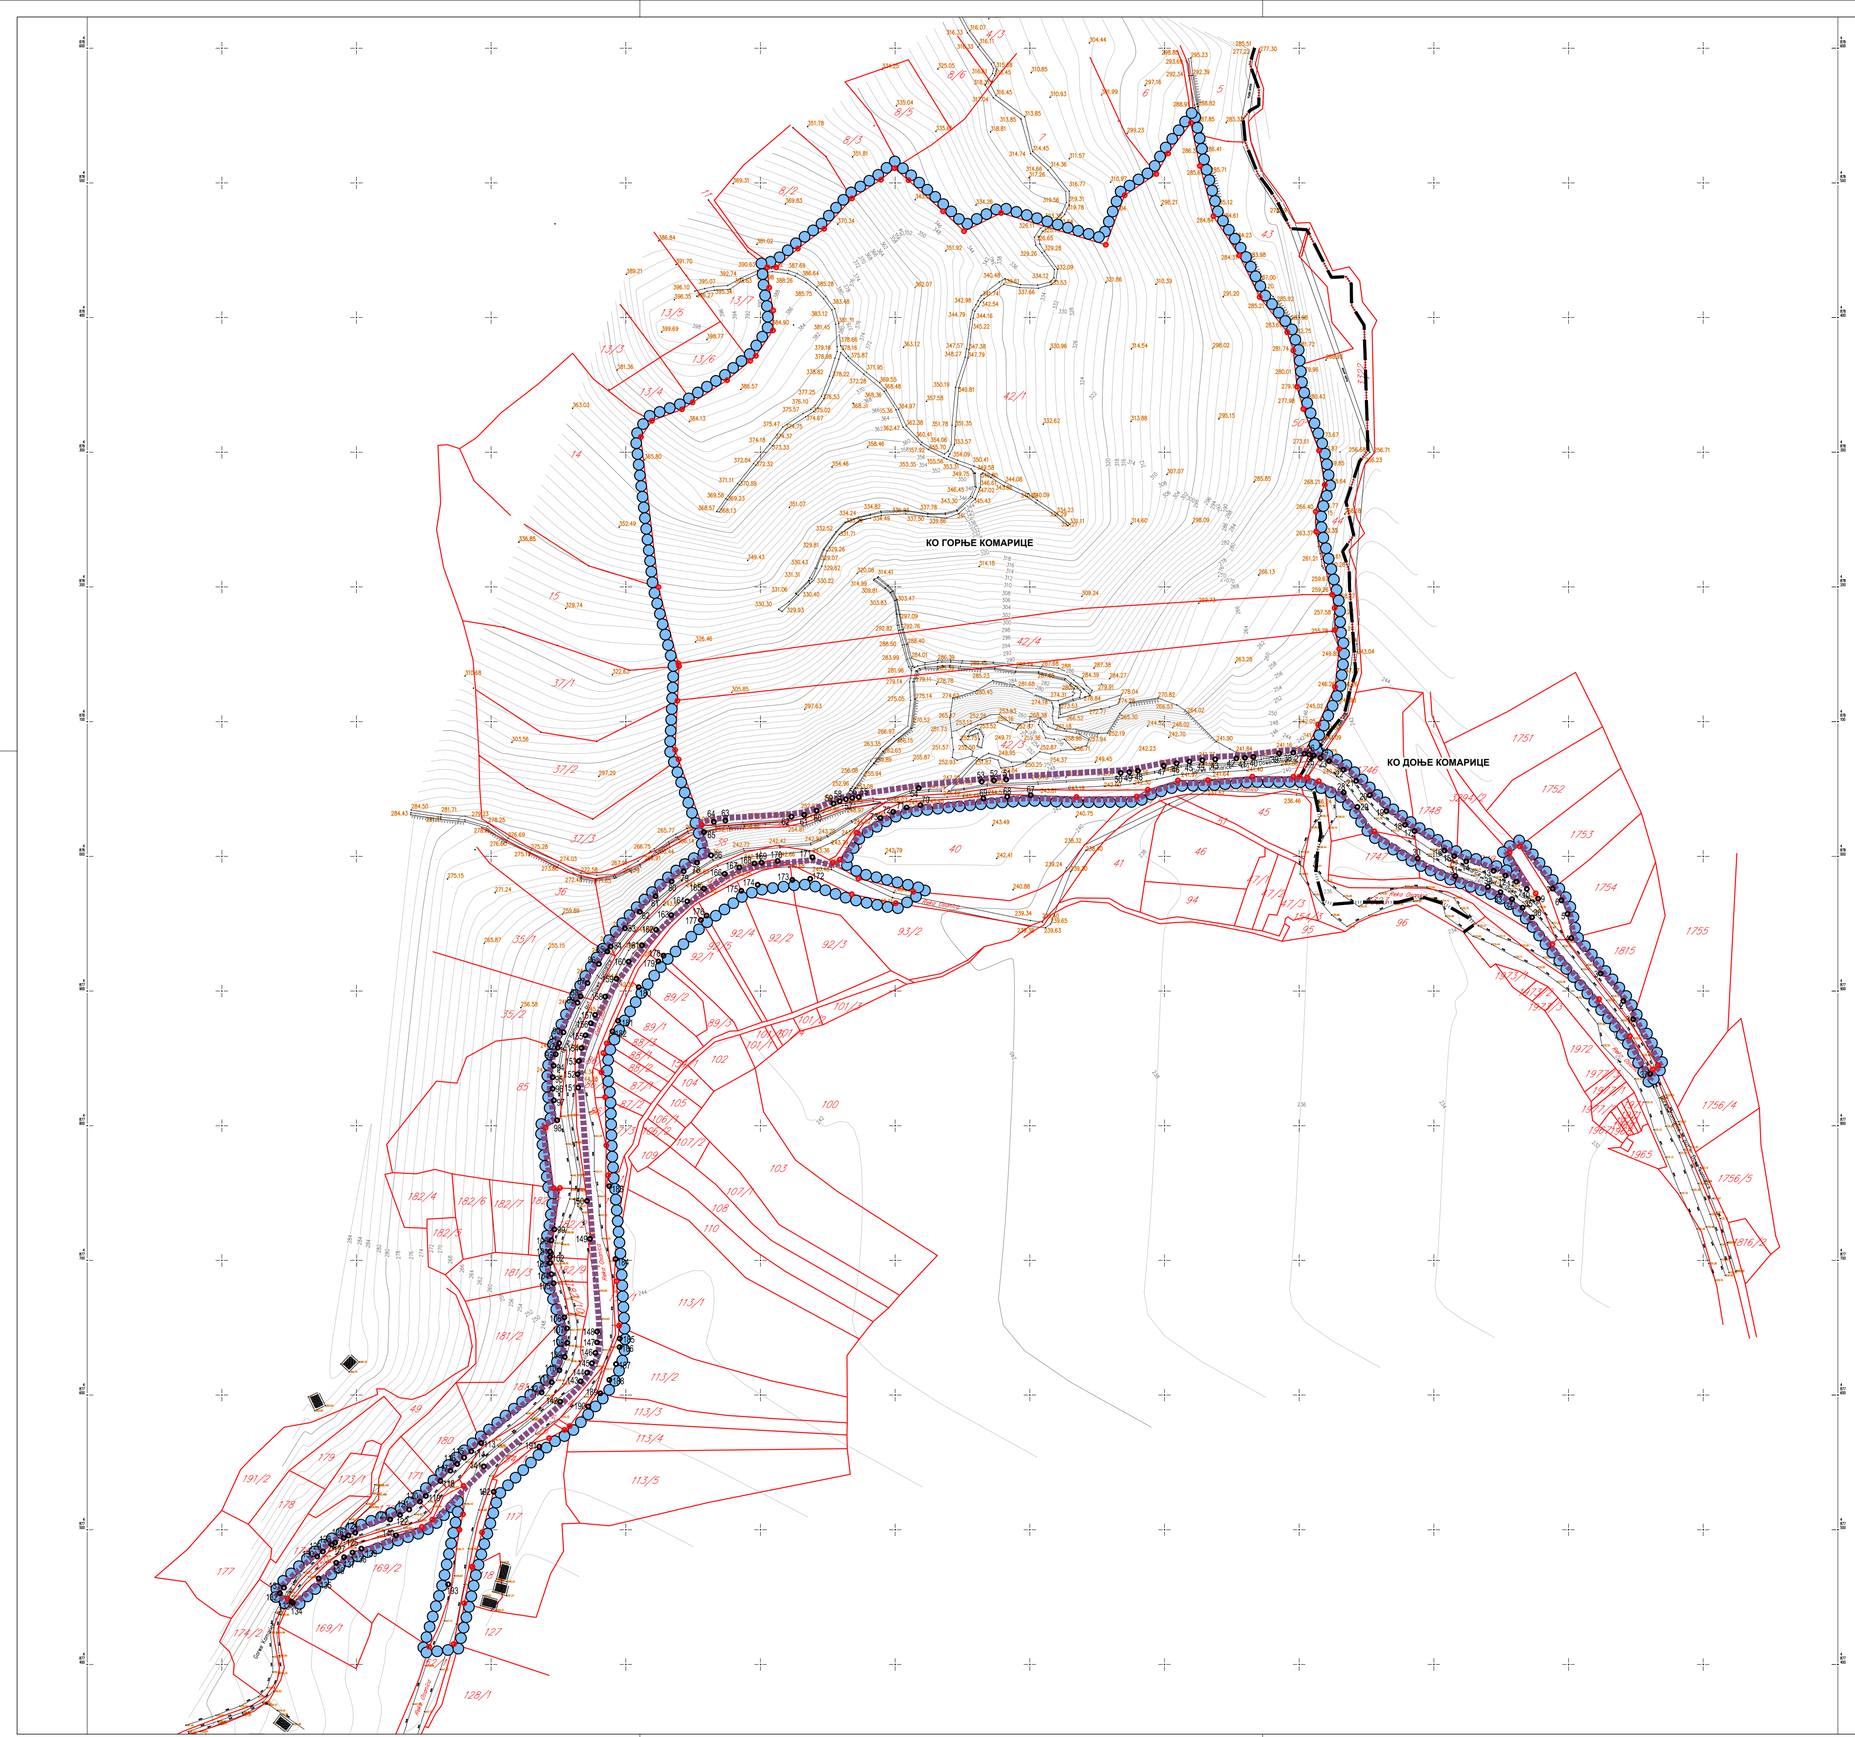



## ЛЕГЕНДА

- Граница обухвата плана детаљне регулације
- Граница грађевинског подручја
- Граница катастарских општина
- Постојећа гранична линија катастарске парцеле
- Постојећа гранична тачка
- Нова гранична тачка

N

Наручилац израде плана:
**Предузеће за путеве Крагујевац д.о.о.**
**ул. Танаска Рајића бр.16,**
**34 000 Крагујевац**

Носилац израде плана:
**ГРАД КРАГУЈЕВАЦ, ГРАДСКА УПРАВА**
**Трг Слободе бр.3, 34 000 Крагујевац**

Обрађивач плана:
**"А Р Х И П Л А Н" Д.О.О.**
**ул.Кнеза Михаила бр.66**
**А Р А Њ Е Л О В А Ц**

Назив плана:

# ПЛАН ДЕТАЉНЕ РЕГУЛАЦИЈЕ
# површинског копа на локалитету "Комарице"
# у Горњим Комарицама

| | | |
|---|---|---|
| Назив листа: **Катастарско топографски план са границама обухвата плана и грађевинског подручја** | Размера: **1:2500** | Лист број: **1.** |
| | | Датум: **август, 2020.год.** |
| Руководилац израде: **одговорни урбаниста: дипл.инж.арх. Драгана Бига (200001503)** | | **НАЦРТ ПЛАНА** |

/ AutoCAD цртеж - Овај цртеж је ауторска својина "АрхиПЛАН" д.о.о. Аранђеловац, Србија / AutoCAD drawing - All rights in this drawing are reserved to "ArhiPLAN" l.t.d. Arandjelovac, Serbia /