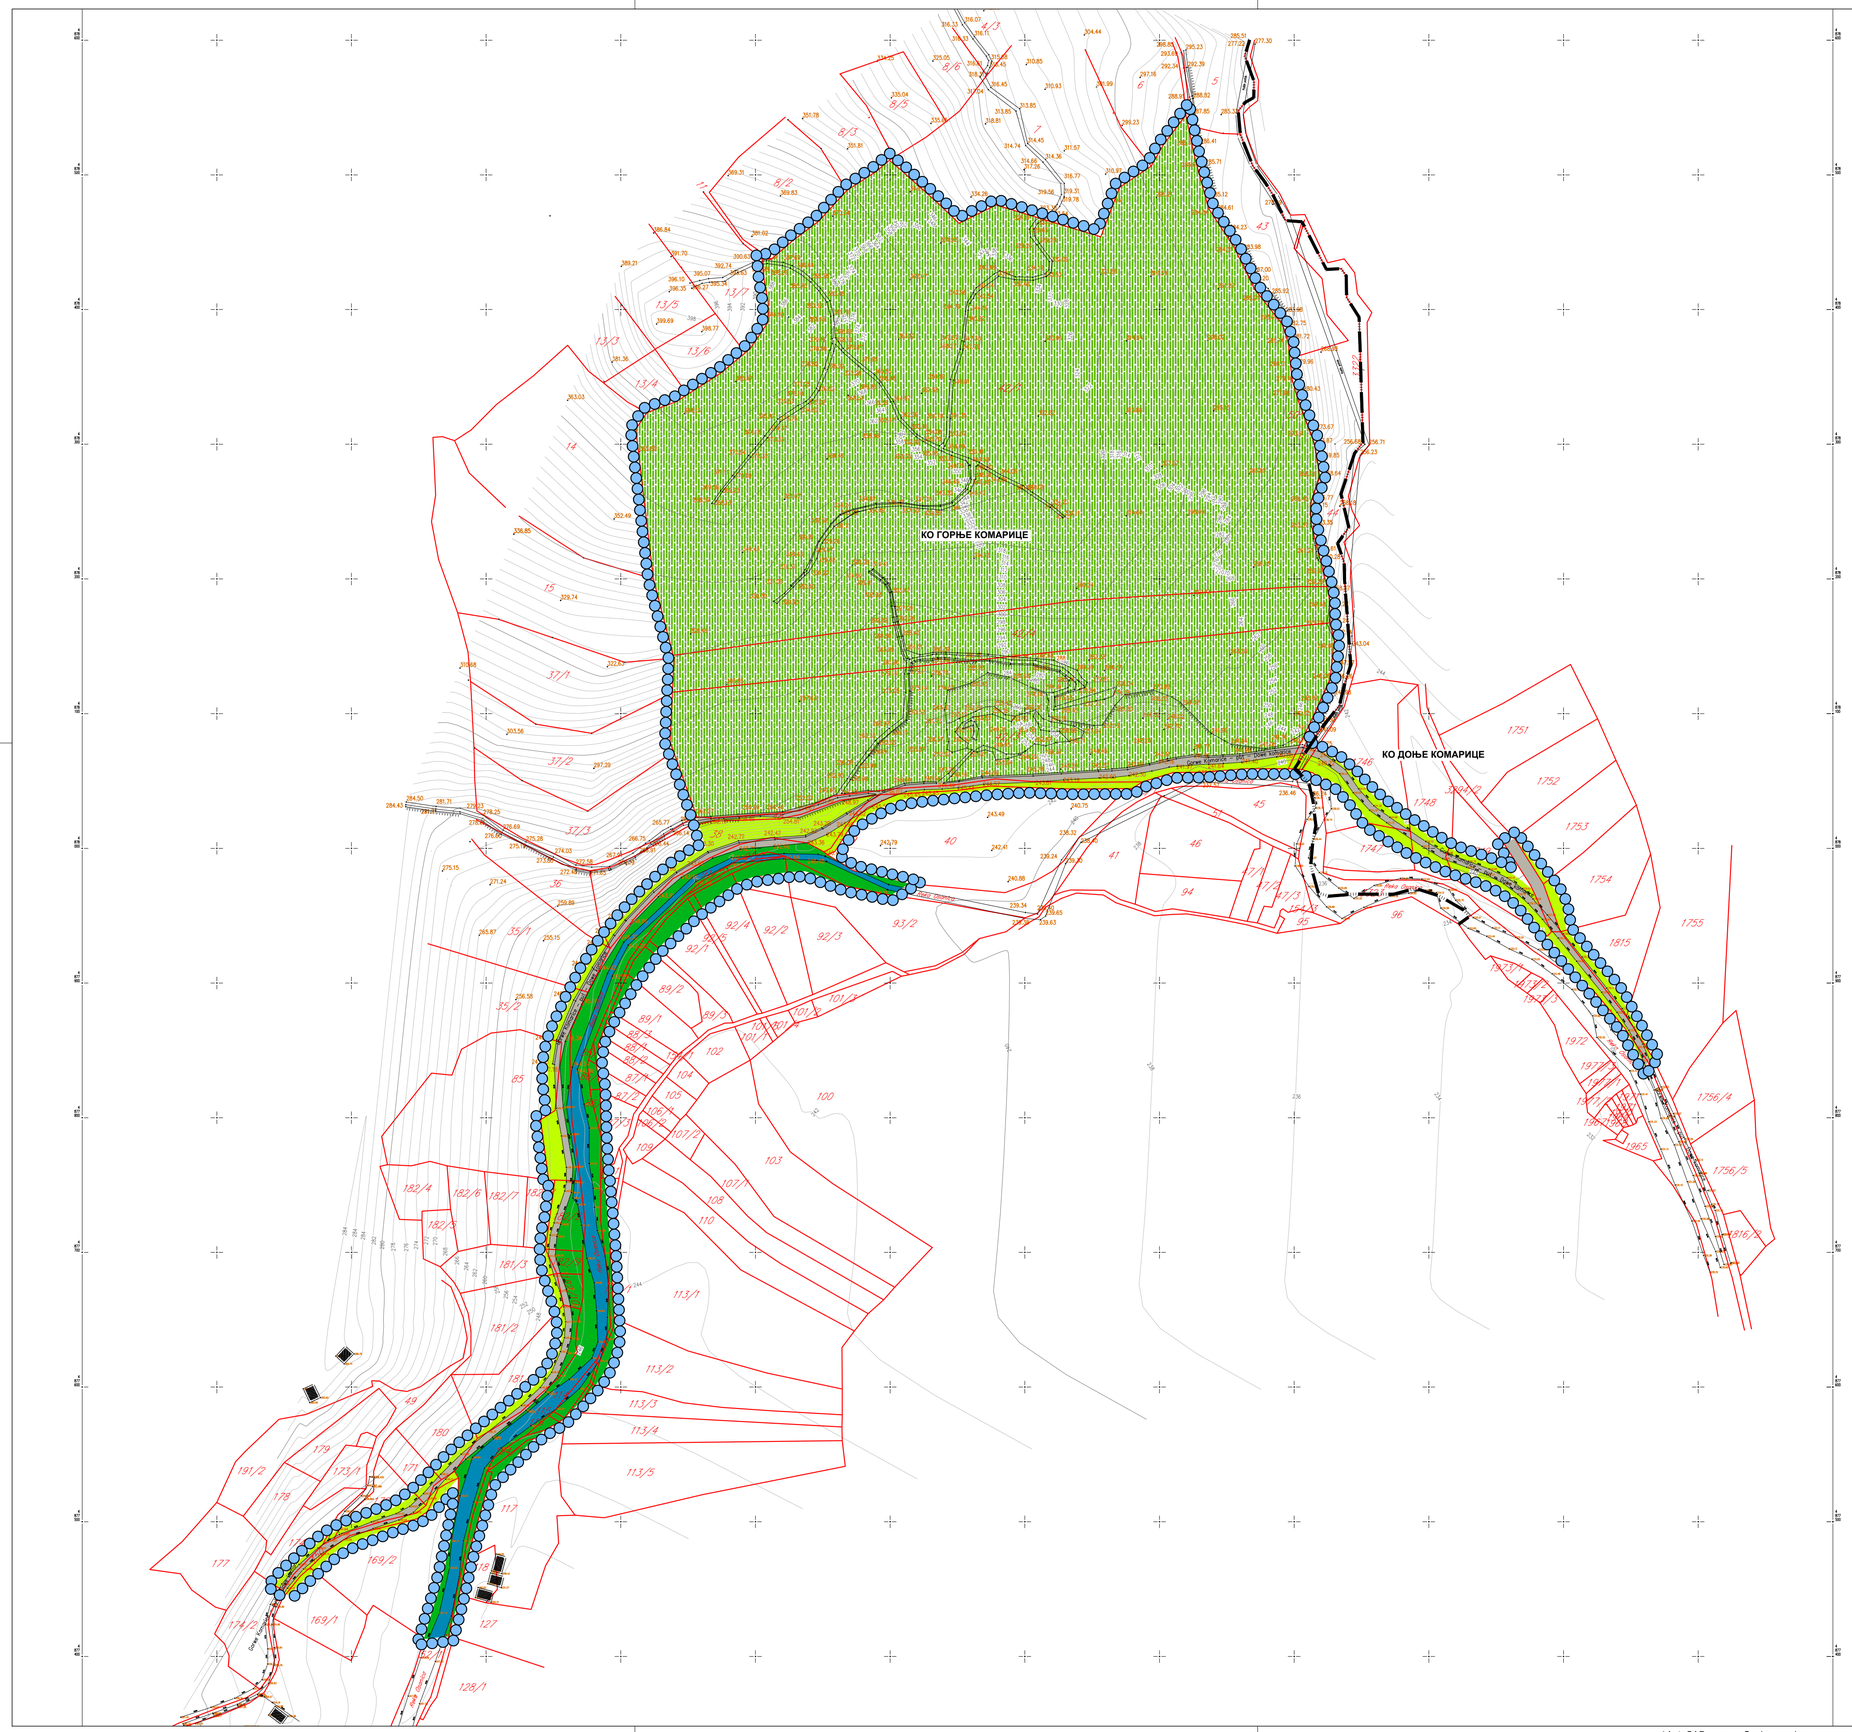

ЛЕГЕНДА

- Граница обухвата плана детаљне регулације
- Граница катастарских општина
- Постојећа гранична линија катастарске парцеле
- Саобраћајна инфраструктура према фактичком стању
- Неуређене зелене површине
- Неизграђено земљиште
- Шумско земљиште
- Водно земљиште - река Осаница по фактичком стању

N

Наручилац израде плана:
Предузеће за путеве Крагујевац д.о.о.
ул. Танаска Рајића бр.16,
34 000 Крагујевац

Носилац израде плана:
ГРАД КРАГУЈЕВАЦ, ГРАДСКА УПРАВА
Трг Слободе бр.3, 34 000 Крагујевац

Обрађивач плана:
"А Р Х И П Л А Н" Д.О.О.
ул.Кнеза Михаила бр.66
А Р А Н Ђ Е Л О В А Ц

ISO 9001 ISO 14001 BUREAU VERITAS Certification

Excellent Small & Medium Enterprises Privredna Komora Srbije Member of Commerce and Industry of Serbia

Certifikat izdat 27.03.2013 g. Trenutno valjanost proverite putem QR koda.

Credit Reform Rating ARHIPLAN DOO ARANDJELOVAC Company ID: 17176259 Bloomfield d.o.o. / 18.9.2009

Назив плана:

ПЛАН ДЕТАЉНЕ РЕГУЛАЦИЈЕ
површинског копа на локалитету "Комарице"
у Горњим Комарицама

Назив листа: **Постојећа намена површина у оквиру планског обухвата**	Размера: **1:2500**	Лист број: **2.**
		Датум: **август, 2020.год.**
Руководилац израде: **одговорни урбаниста: дипл.инж.арх. Драгана Бига (200001503)**		**НАЦРТ ПЛАНА**

/ AutoCAD цртеж - Овај цртеж је ауторска својина "АрхиПЛАН" д.о.о. Аранђеловац, Србија / AutoCAD drawing - All rights in this drawing are reserved to "ArhiPLAN" l.t.d. Arandjelovac, Serbia /