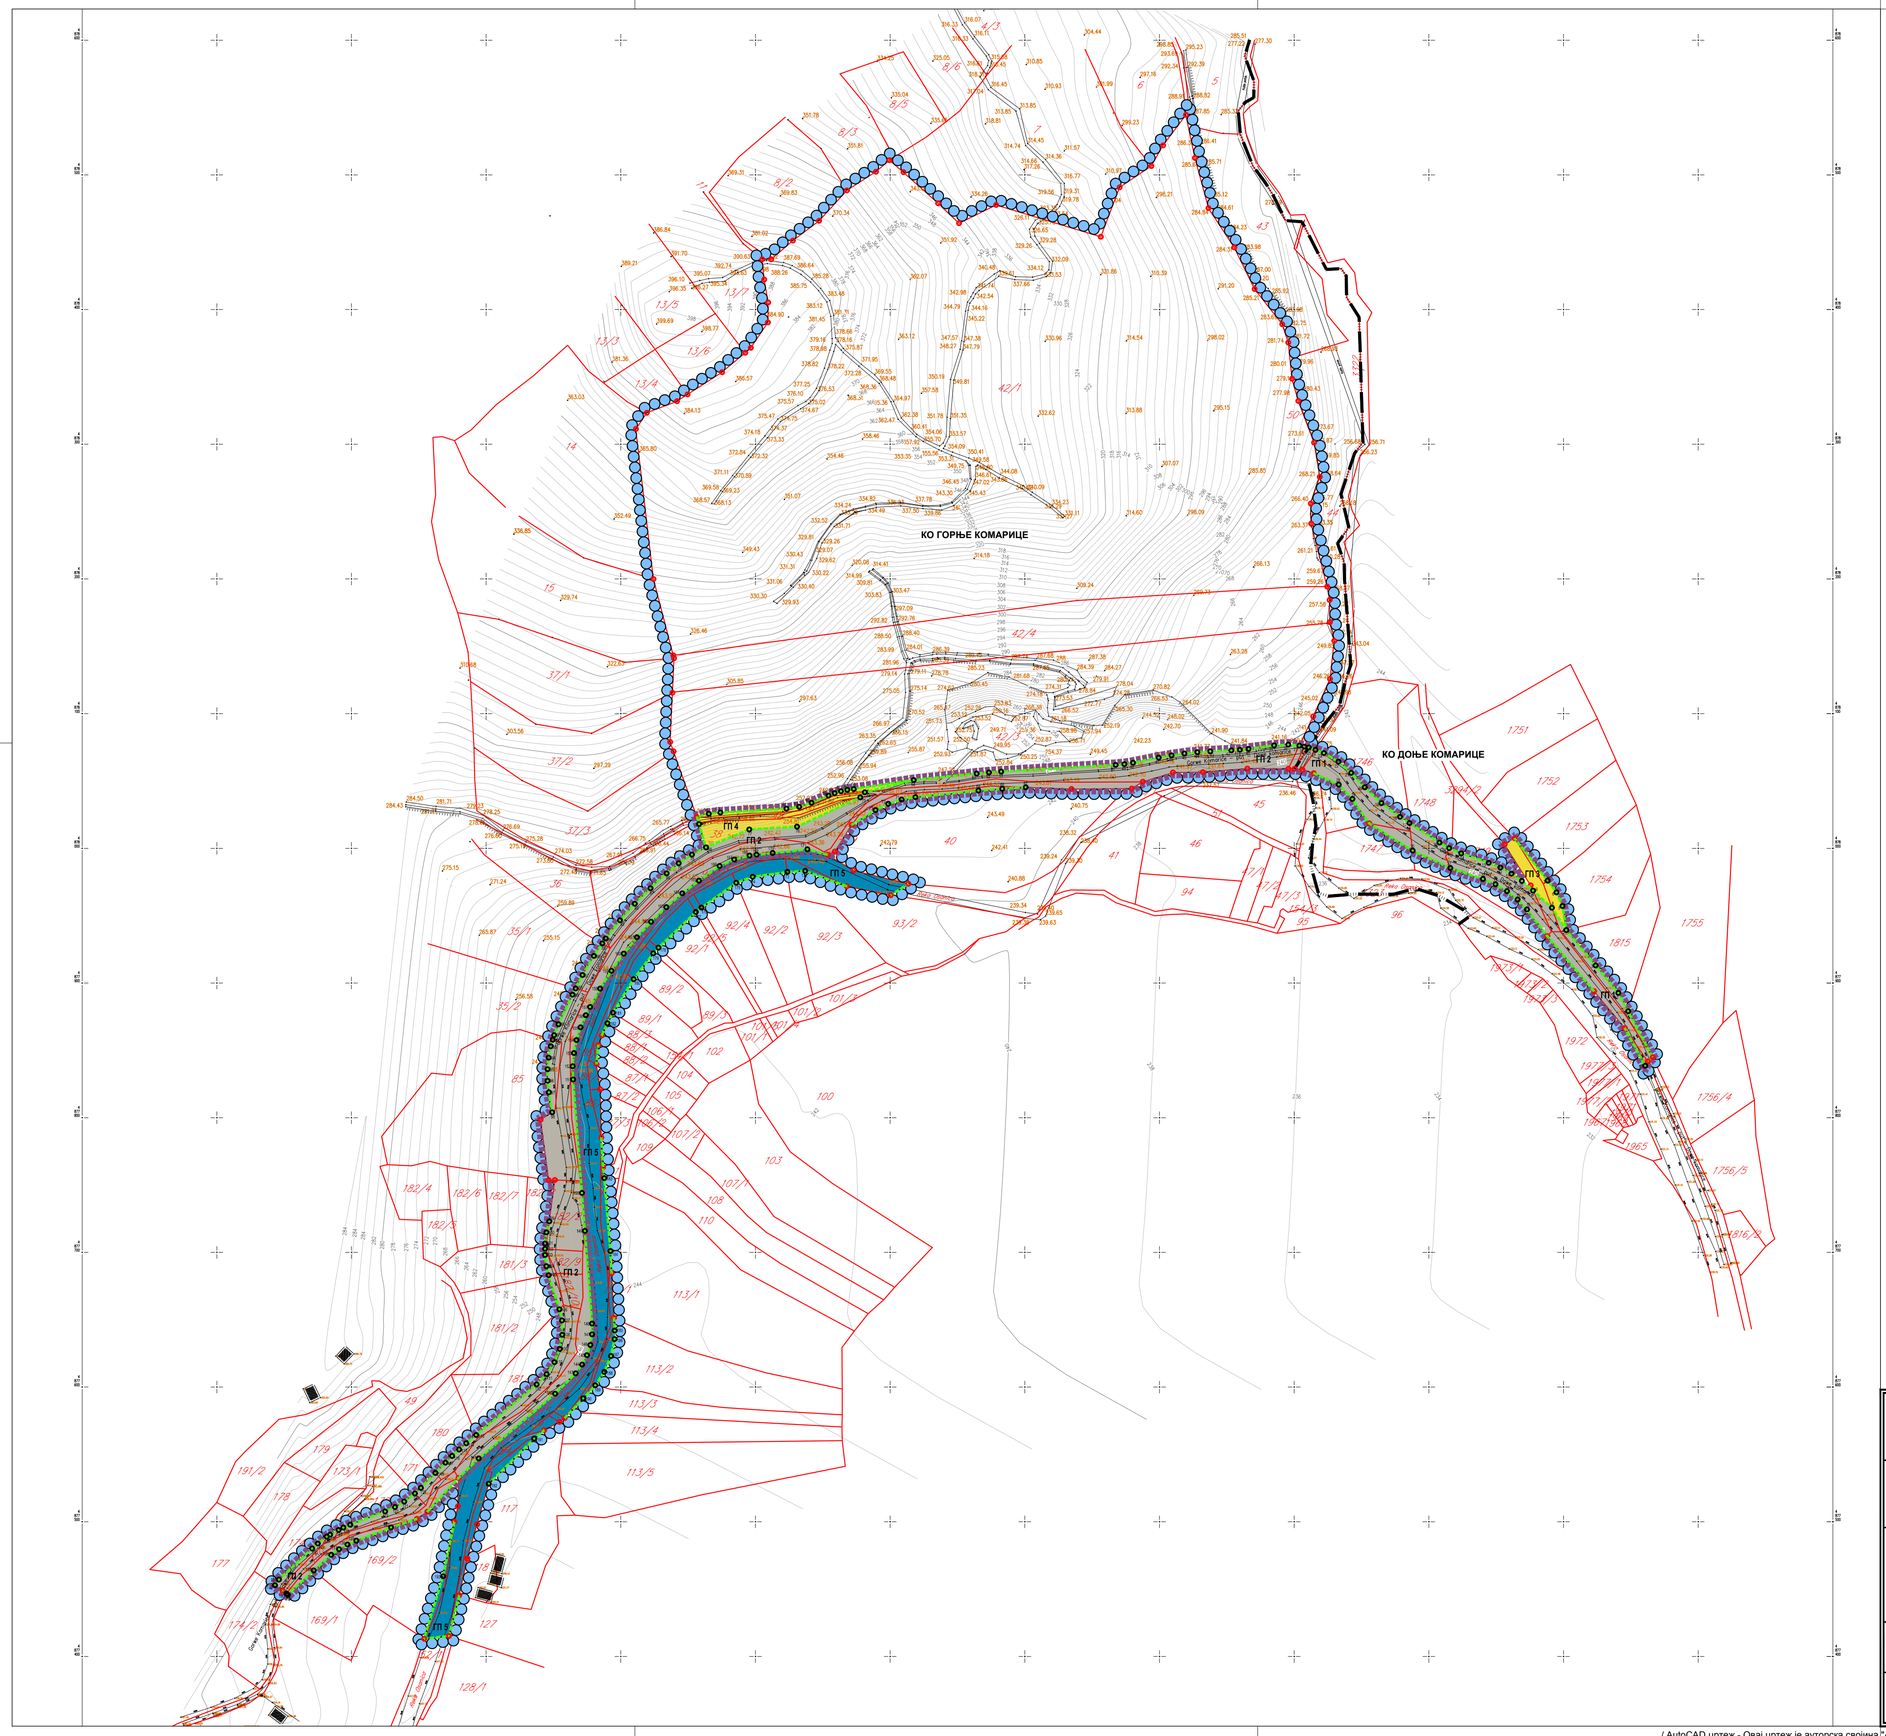

ЛЕГЕНДА

- Граница обухвата плана детаљне регулације
- Граница грађевинског подручја
- Граница катастарских општина
- Постојећа гранична линија катастарске парцеле
- Нова гранична линија
- Постојеће граничне тачке
- Нове граничне тачке

ПАРЦЕЛАЦИЈА

- Новоформирана грађевинска парцела општинског пута (Л 323) - ГП 1 и ГП2
- Новоформирана грађевинска парцела некатегорисаног пута - ГП 3 и ГП 4
- Новоформирана грађевинска парцела реке Осаница (регулисано корито) - ГП 5

N

Наручилац израде плана:
Предузеће за путеве Крагујевац д.о.о.
ул. Танаска Рајића бр.16,
34 000 Крагујевац

Носилац израде плана:
ГРАД КРАГУЈЕВАЦ, ГРАДСКА УПРАВА
Трг Слободе бр.3, 34 000 Крагујевац

Обрађивач плана:
"А Р Х И П Л А Н" Д.О.О.
ул.Кнеза Михаила бр.66
А Р А Н Ђ Е Л О В А Ц

ISO 9001 ISO 14001 BUREAU VERITAS Certification

Excellent Small & Medium Enterprises Privredna Komora Srbije Member of Commerce and Industry of Serbia

Certifikat izdat 27.03.2013.g. Trenutno valjanost proverite putem QR koda.

Credit Reform Rating ARHIPLAN DOO ARANDJELOVAC Company ID: 17176259 Bloomfield d.o.o. / 18.9.2009

Назив плана:

ПЛАН ДЕТАЉНЕ РЕГУЛАЦИЈЕ
површинског копа на локалитету "Комарице"
у Горњим Комарицама

Назив листа: Размера: **1:2500**	Лист број: **6.**
План парцелације и препарцелације јавних површина са смерницама за спровођење	Датум: **август, 2020.год.**
Руководилац израде: **одговорни урбаниста: дипл.инж.арх. Драгана Бига (200001503)**	**НАЦРТ ПЛАНА**

/ AutoCAD цртеж - Овај цртеж је ауторска својина "АрхиПЛАН" д.о.о. Аранђеловац, Србија / AutoCAD drawing - All rights in this drawing are reserved to "ArhiPLAN" l.t.d. Arandjelovac, Serbia /