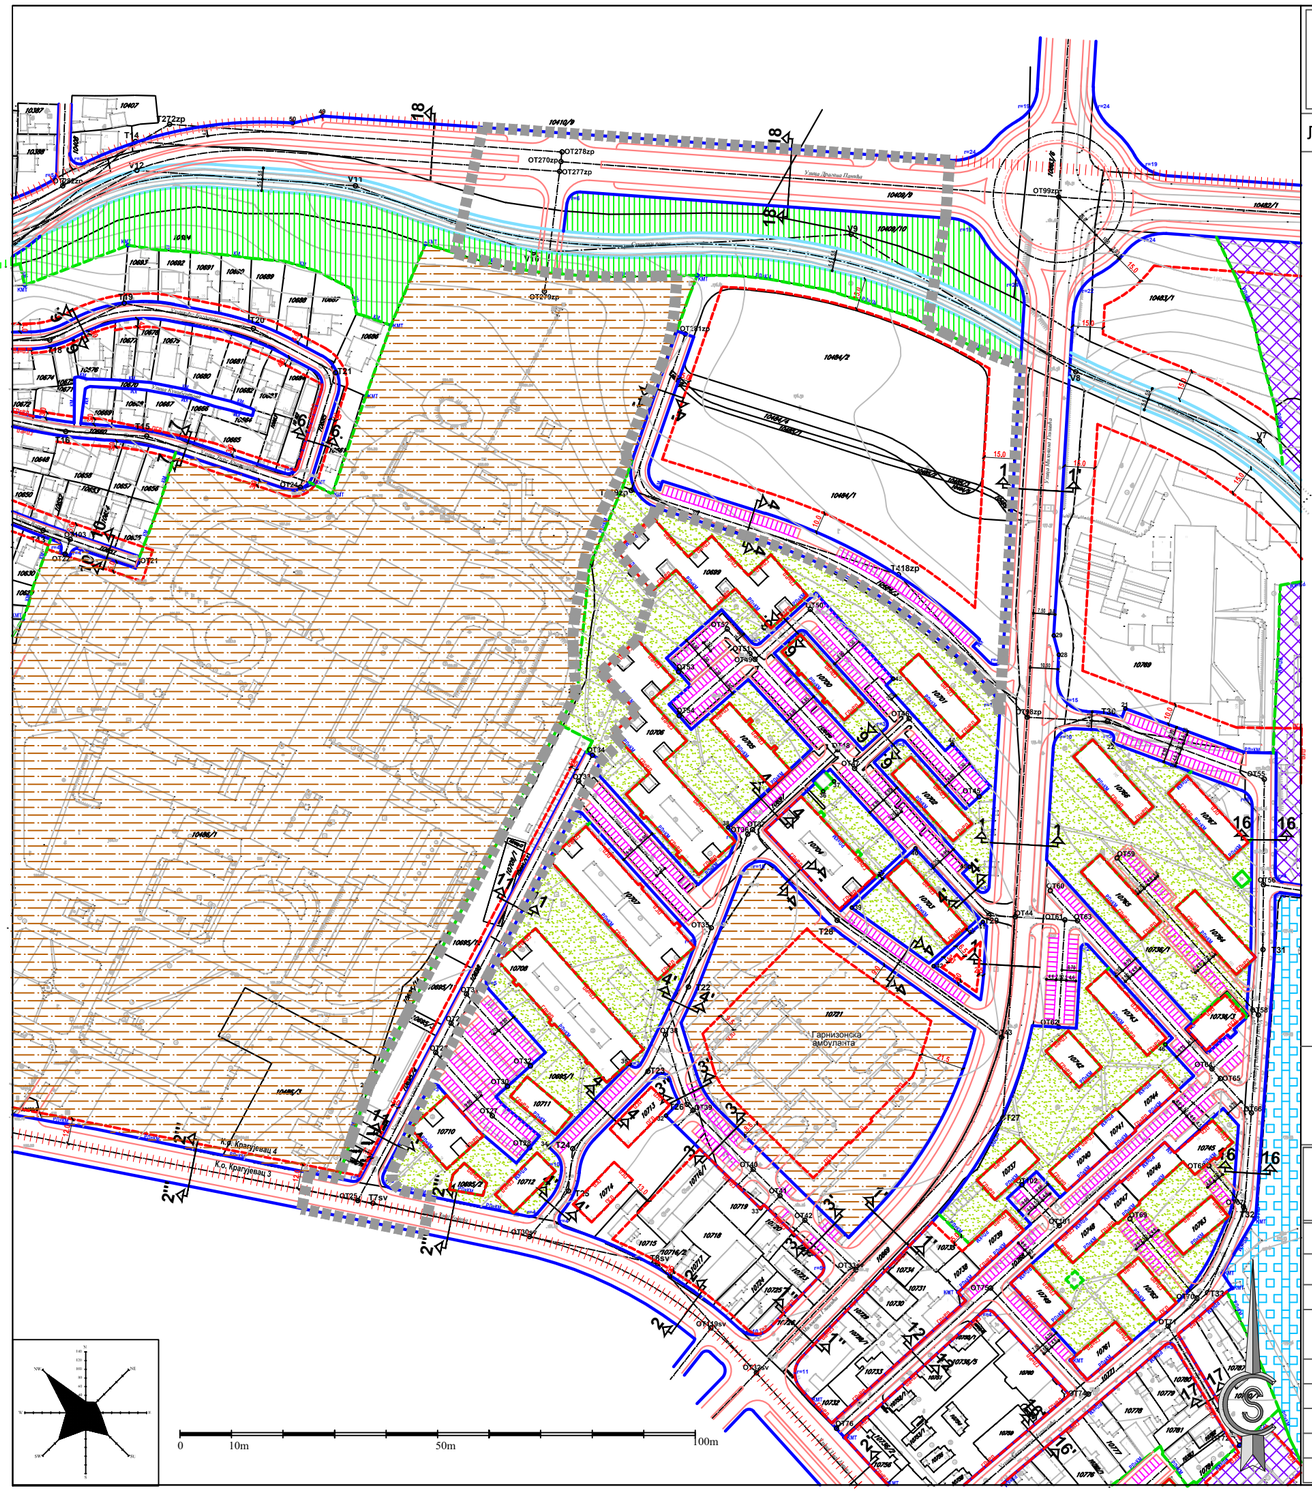


ГРАД КРАГУЈЕВАЦ

ЛЕГЕНДА:

ГРАНИЦА ОБУХВАТА ПЛАНА ДЕТАЉНЕ РЕГУЛАЦИЈЕ "УЛИЦА ЦРВЕНОГ КРСТА - НАСЕЉЕ БУБАЊ"

- регулациона линија (РЛ)
- регулациона линија водотока
- обележена регулациона осовина (ОРО)
- ивица коловоза
- регулациона линија између различитих намена
- грађевинска линија (ГЛ)

КМТ катастарска мећна тачка

КМ катастарска мећа


ПГЛ постојећа грађевинска линија

ПОВРШИНЕ ЈАВНЕ НАМЕНЕ


- ЈН -здравство
- ЈН -зеленило
- ЈН -партерни садржаји

ПС - пешачки саобраћај (тротоар)
РТ - разделна трака
П - паркирање (паркинг простор)
ЗП - зелена површина
Б - банкина (оивичена)


2''' - 2'''

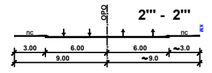


4' - 4'

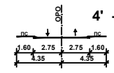

11 - 11

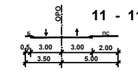

18 - 18

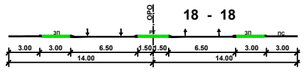

ПЛАН ДЕТАЉНЕ РЕГУЛАЦИЈЕ
"Улица Црвеног крста - насеље Бубањ"
- нацрт плана -

ЈП "УРБАНИЗАМ" - КРАГУЈЕВАЦ
Ул. Краља Петра I бр. 23 34000 Крагујевац www.urbanizam.co.rs
тел: 034/306-600 (централа) факс: 034/335-252 e-mail: office@urbanizam.co.rs
ПИБ: 101577522 Мат. бр.: 07165862

ИНВЕСТИТОР И НАРУЧИЛАЦ	Град Крагујевац, Градска управа за просторно планирање, урбанизам, изградњу и заштиту животне средине
НОСИЛАЦ ИЗРАДЕ	Град Крагујевац, Градска управа за просторно планирање, урбанизам, изградњу и заштиту животне средине
ОБРАЂИВАЧ	Јавно предузеће "УРБАНИЗАМ" - Крагујевац
НАЗИВ КАРТЕ	ИЗВОД ИЗ ПЛАНА ГЕНЕРАЛНЕ РЕГУЛАЦИЈЕ "Насеља Добре воде - Бубањ" у Крагујевцу - план регулације и грађевинских линија-
ОДГОВОРНИ УРБАНИСТА	ВЛАДИМИР РАКОВИЋ, дипл.инж.саоб.
САРАДНИК	МИЛА БРАЈКОВИЋ, дипл.инж.арх. СВЕТЛАНА ДРАГОЈЛОВИЋ, грађ.техн.
ИЗВРШНИ ДИРЕКТОР	ВЕСНА ЈОВАНОВИЋ МИЛОШЕВИЋ, дипл.инж.арх.
ДИРЕКТОР	мр ДРАГАН ДУНЧИЋ, дипл.простор.план.
БРОЈ КАРТЕ	03
БРОЈ ЛИСТА	02
ДАТУМ	2019.
РАЗМЕРА	1:2500
МП	

Напомена: Карта је заштићена ауторским правима и власништво је предузећа - обрађивача. Копирање карте није дозвољено без сагласности аутора.