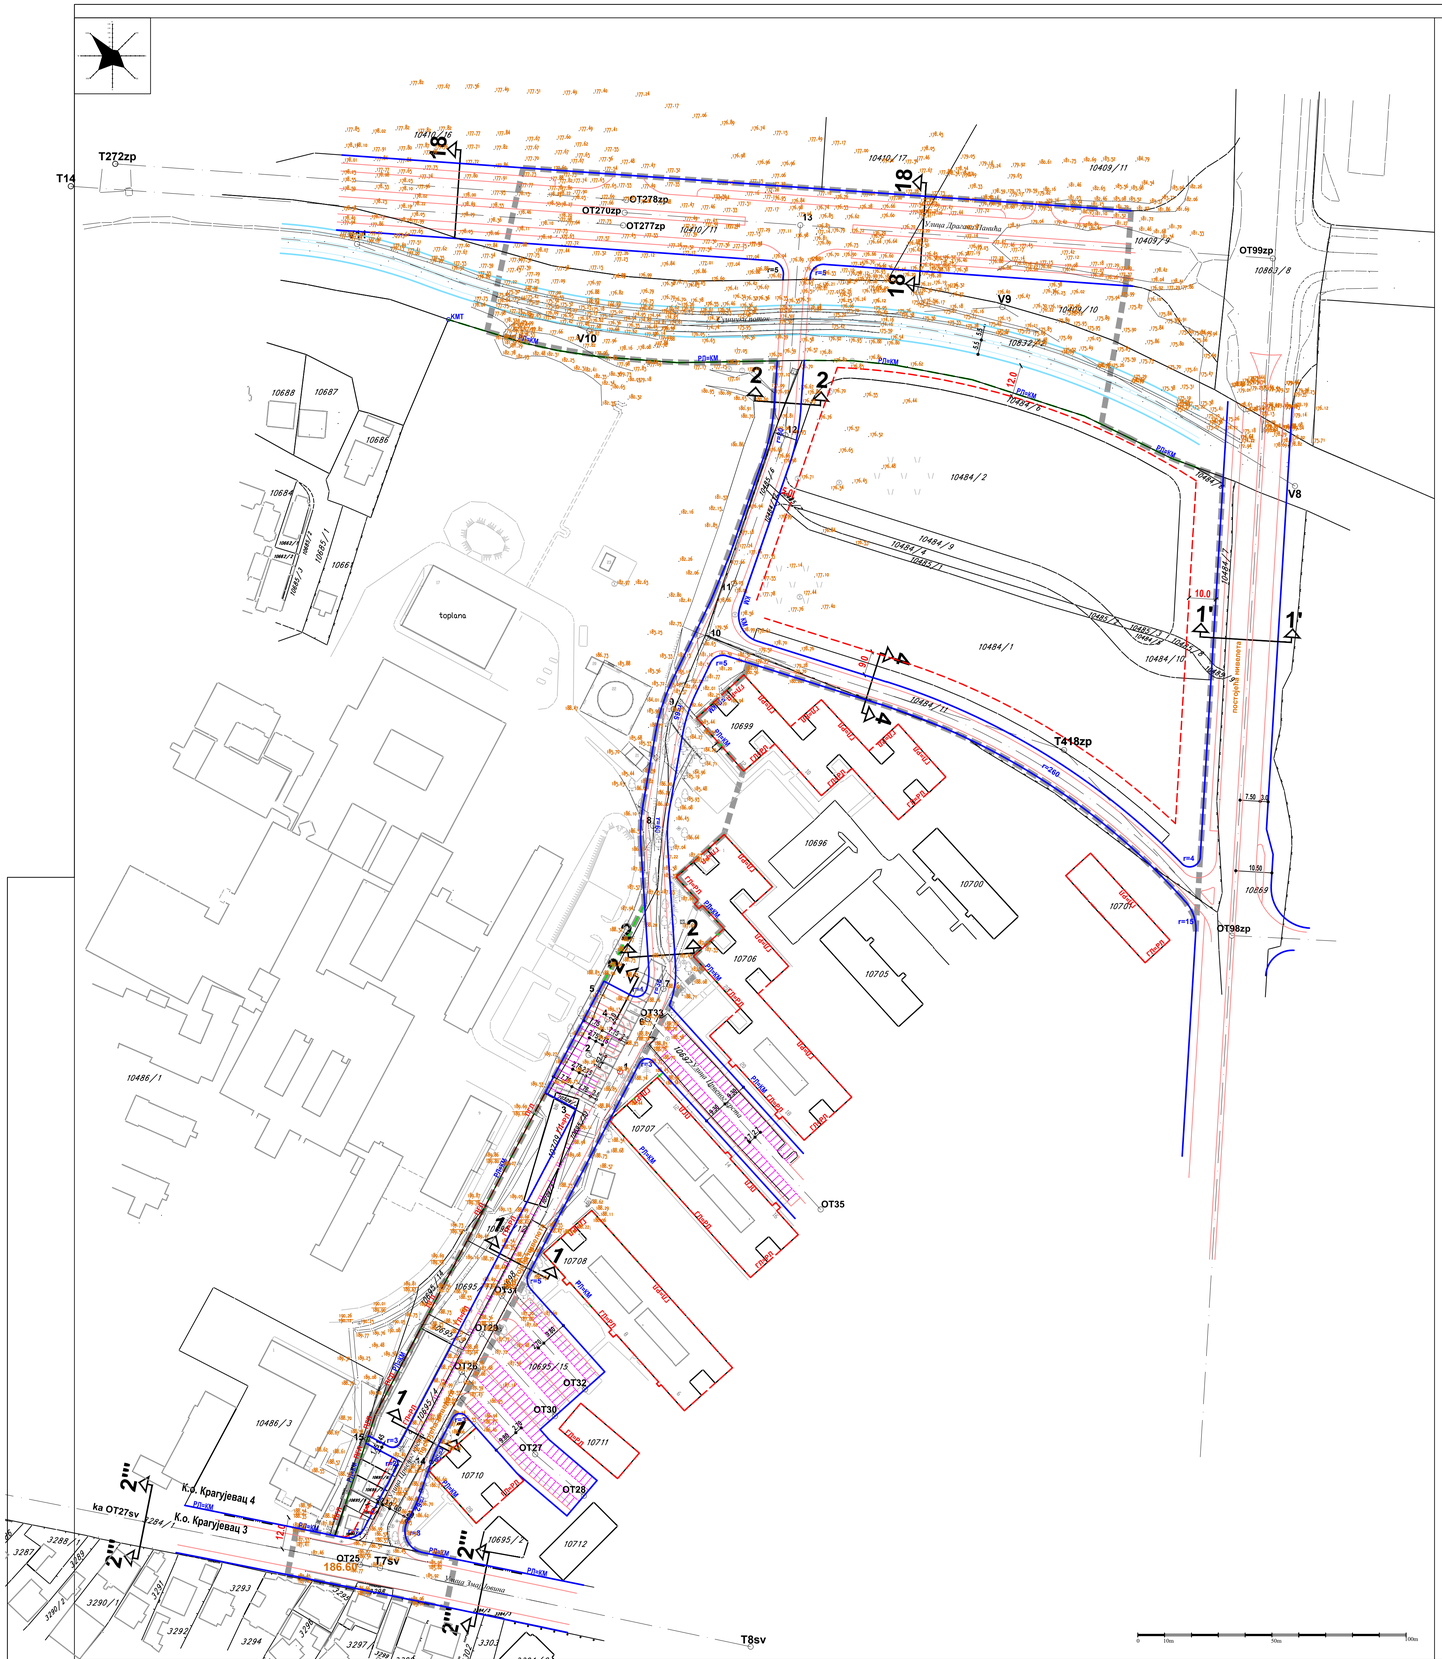
T272zp
T14
OT278zp
OT270zp
OT277zp
OT99zp
OT98zp
T418zp
T8sv
OT35
OT25
186.60
toplana
К.о. Крагујевац 4
К.о. Крагујевац 3
ка OT27sv
ПГЛ
ГЛ
ПЛ
