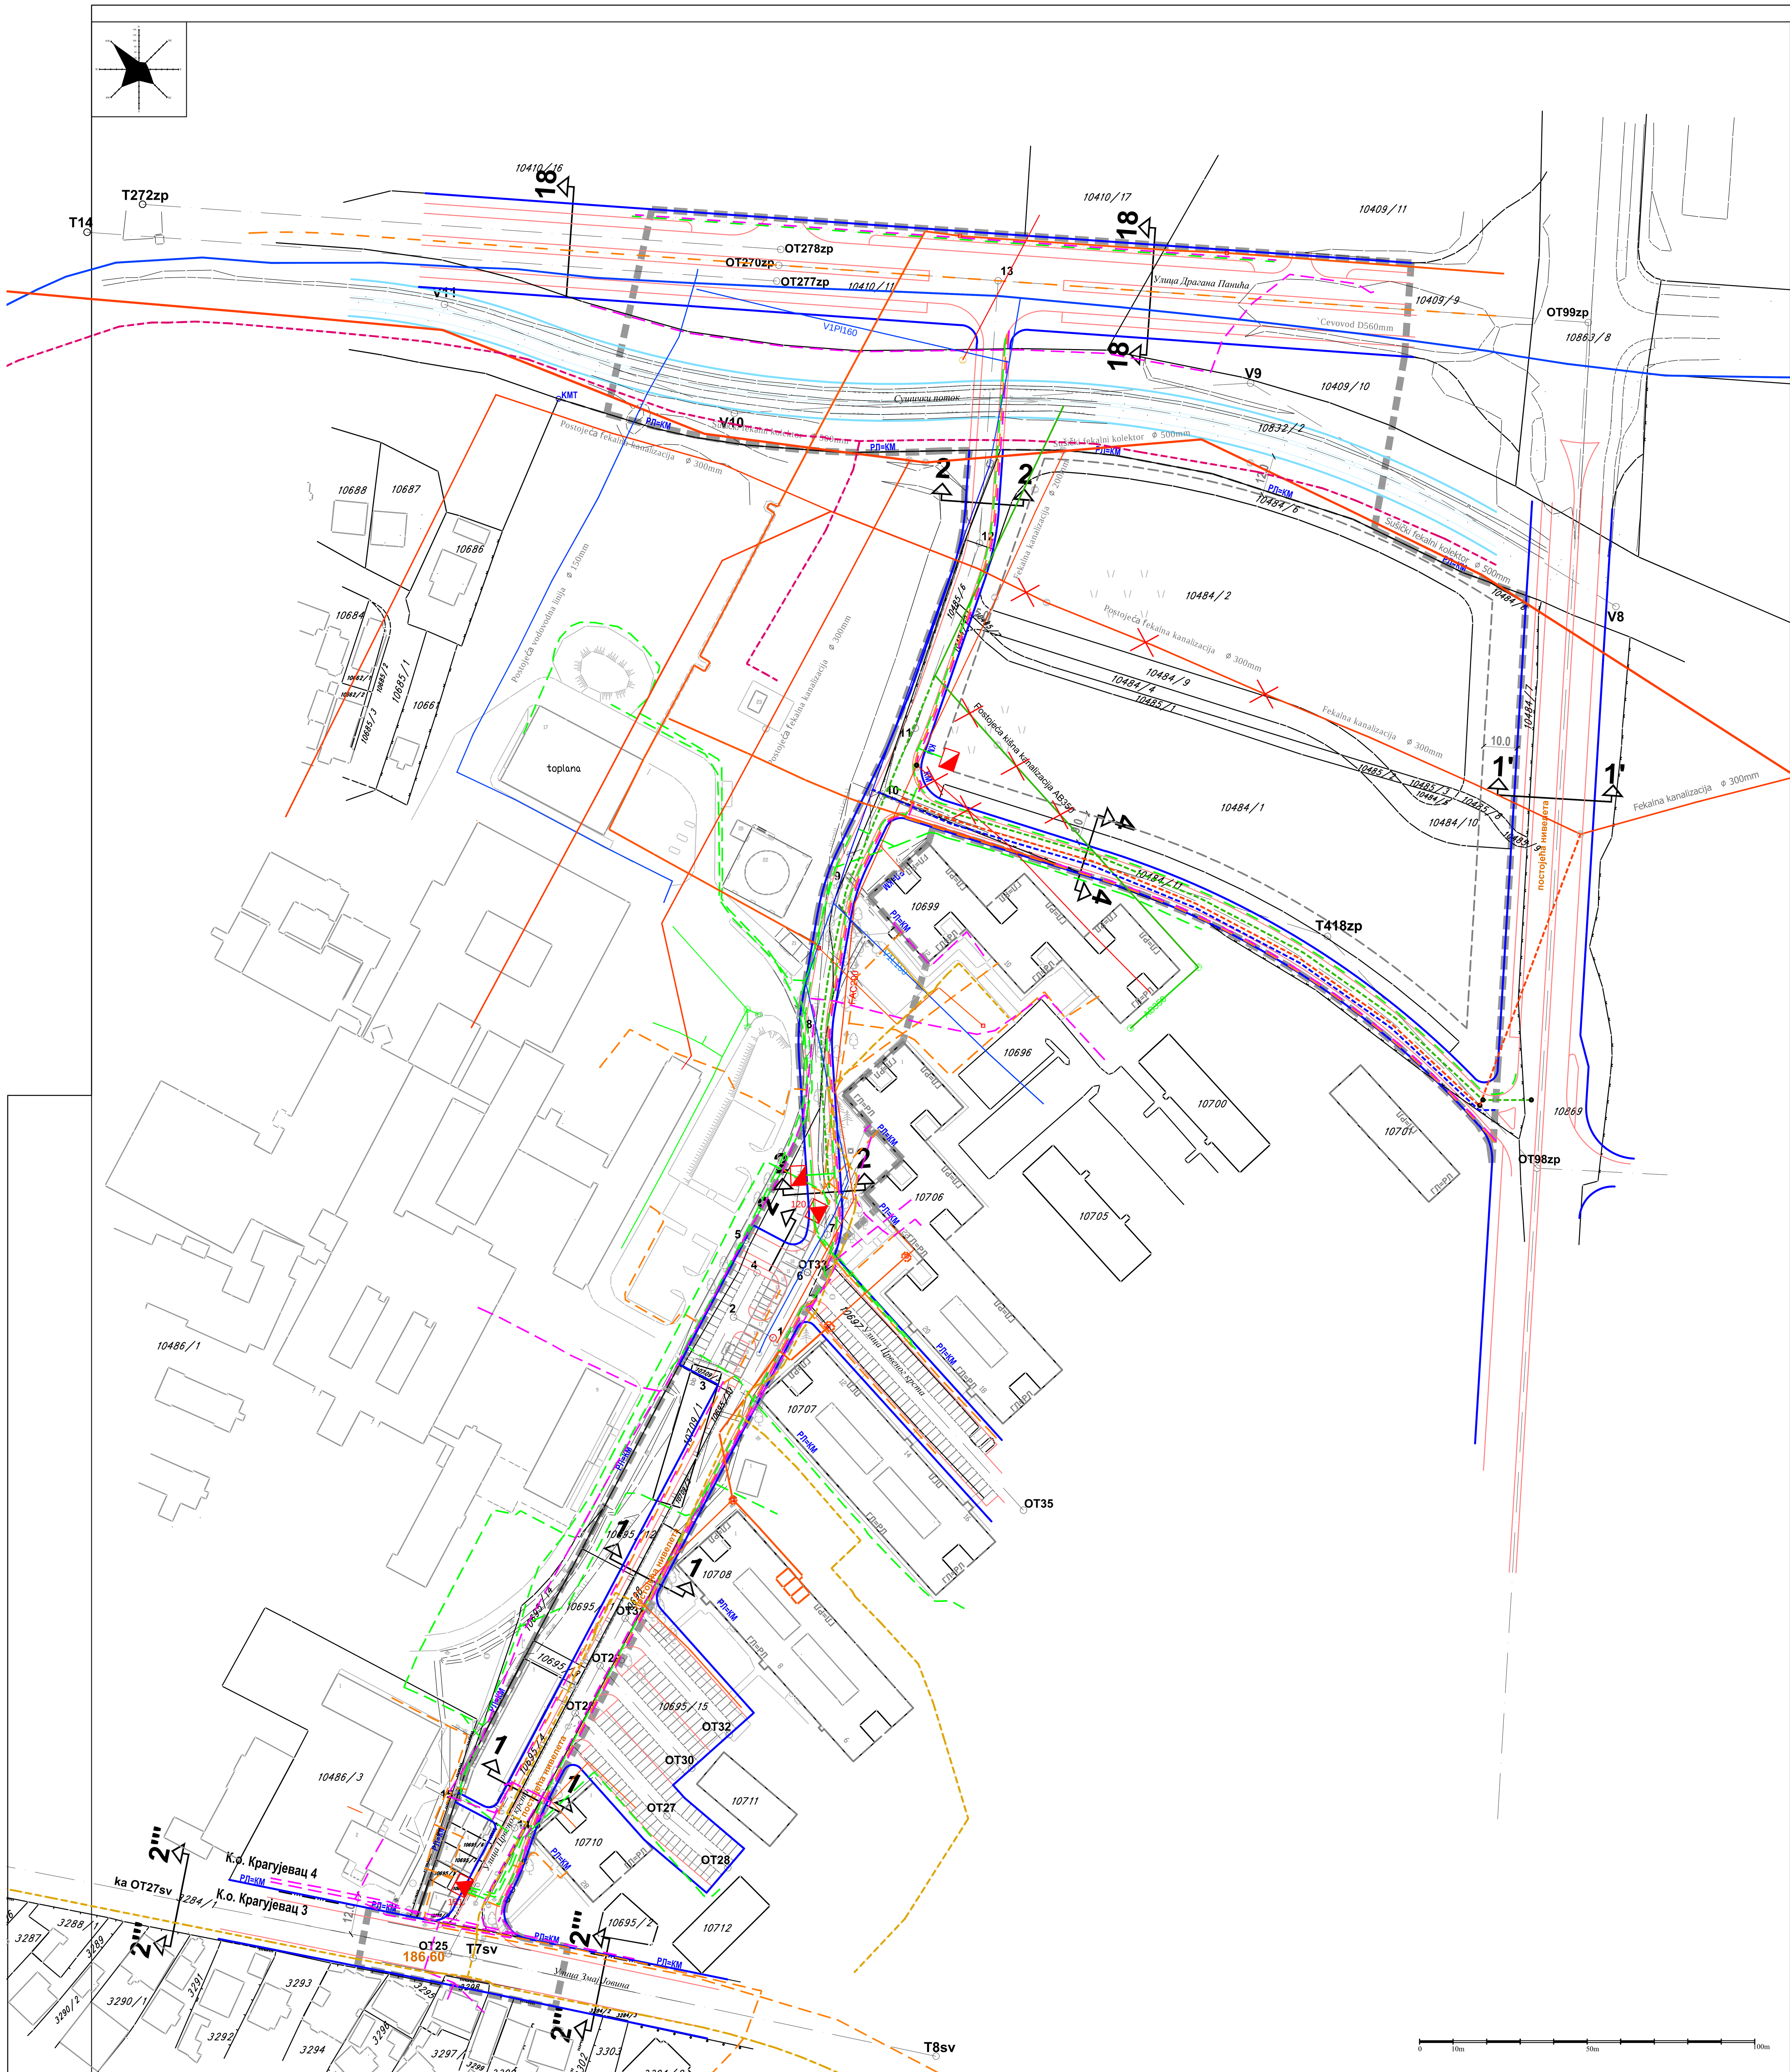

РЕГУЛАЦИОНИ ПРОФИЛИ
Р= 1:200

РЕГУЛАЦИОНИ ПРОФИЛИ ВАЖЕЋЕГ ПГР-А
Р= 1:200

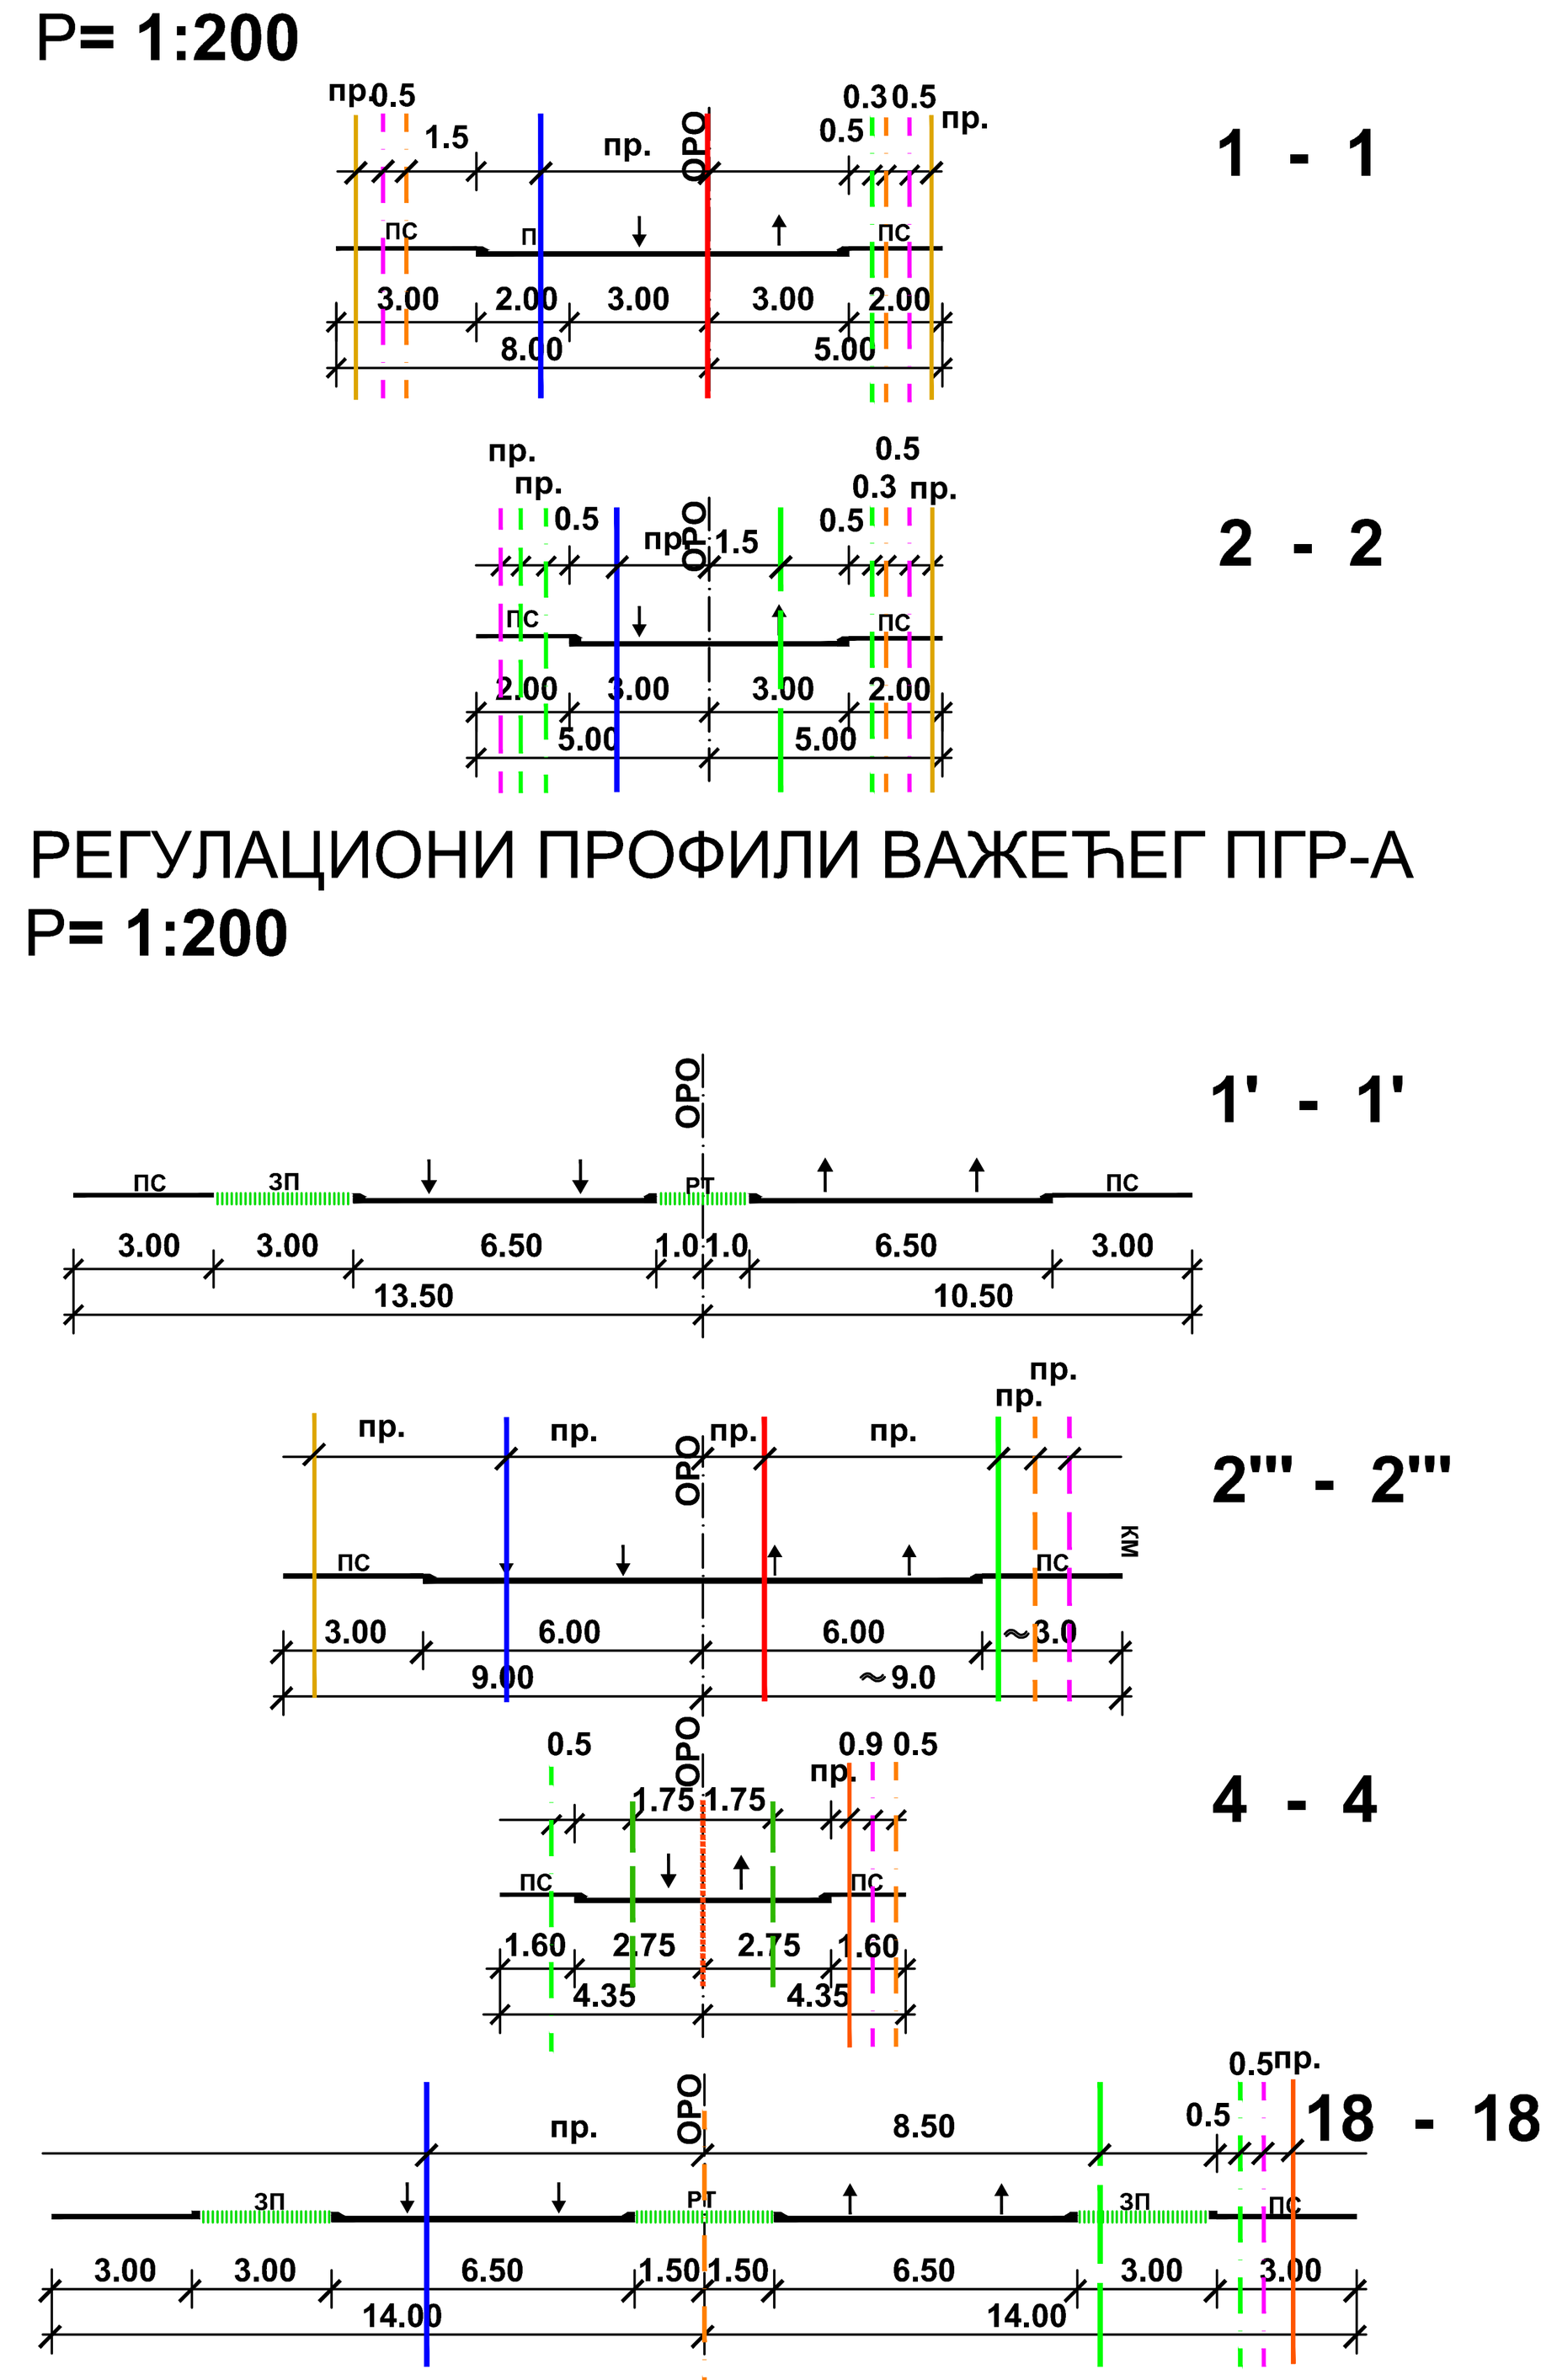

ПС - пешачки саобраћај (тротоар)
РТ - разделна трака
П - паркирање (паркинг простор)
ЗП - зелена површина

ГРАД КРАГУЈЕВАЦ

ЛЕГЕНДА:

- Постојећа водоводна линија
- Планирана водоводна линија
- Постојећа фекална канализација
- Планирана фекална канализација
- Постојећа кишна канализација
- Планирана кишна канализација
- Постојећи кабл 10 kV
- Планирани кабл 10 kV
- Постојећи кабл 1 kV
- Планирани кабл 1 kV
- Постојећа трафостаница 10/04 kV
- Планирана трафостаница 10/04 kV
- Постојећи телекомуникациони кабл
- Планирани телекомуникациони кабл
- Постојећи гасовод средњег притиска до 16 бара
- Постојећи гасовод дистрибутивни до 4 бара
- Постојећи вреловод
- Постојећа шахта вреловода

ПЛАН ДЕТАЉНЕ РЕГУЛАЦИЈЕ
"Улица Црвеног крста - насеље Бубањ"
- нацрт плана -

ЈП "УРБАНИЗАМ" - КРАГУЈЕВАЦ
Ул. Краља Петра I бр. 23 34000 Крагујевац www.urbanizam.co.rs
тел: 034/306-600 (централа) факс: 034/335-252 e-mail: office@urbanizam.co.rs
ПИБ: 101577522 Мат. бр.: 07165862

ИНВЕСТИТОР И НАРУЧИЛАЦ	Град Крагујевац, Градска управа за просторно планирање, урбанизам, изградњу и заштиту животне средине
НОСИЛАЦ ИЗРАДЕ	Град Крагујевац, Градска управа за просторно планирање, урбанизам, изградњу и заштиту животне средине
ОБРАЂИВАЧ	Јавно предузеће "УРБАНИЗАМ" - Крагујевац
НАЗИВ КАРТЕ	ПЛАН ИНФРАСТУКТУРЕ
ОДГОВОРНИ УРБАНИСТА	ВЛАДИМИР РАКОВИЋ, дипл.инж.саоб.
УРБАНИСТА	НИКОЛА ТИМОТИЈЕВИЋ, дипл.инж.електро. МАРКО НИКОЛИЋ, дипл.инж.маш. ВЛАДИСЛАВ МИЛОВАНОВИЋ,дипл.инж.грађ.
ИЗВРШНИ ДИРЕКТОР	ВЕСНА ЈОВАНОВИЋ МИЛОШЕВИЋ, дипл.инж.арх.
ДИРЕКТОР	мр ДРАГАН ДУНЧИЋ, дипл.простор.план.
БРОЈ КАРТЕ	06 БРОЈ ЛИСТА 01 ДАТУМ 2019. РАЗМЕРА 1:1000

МП