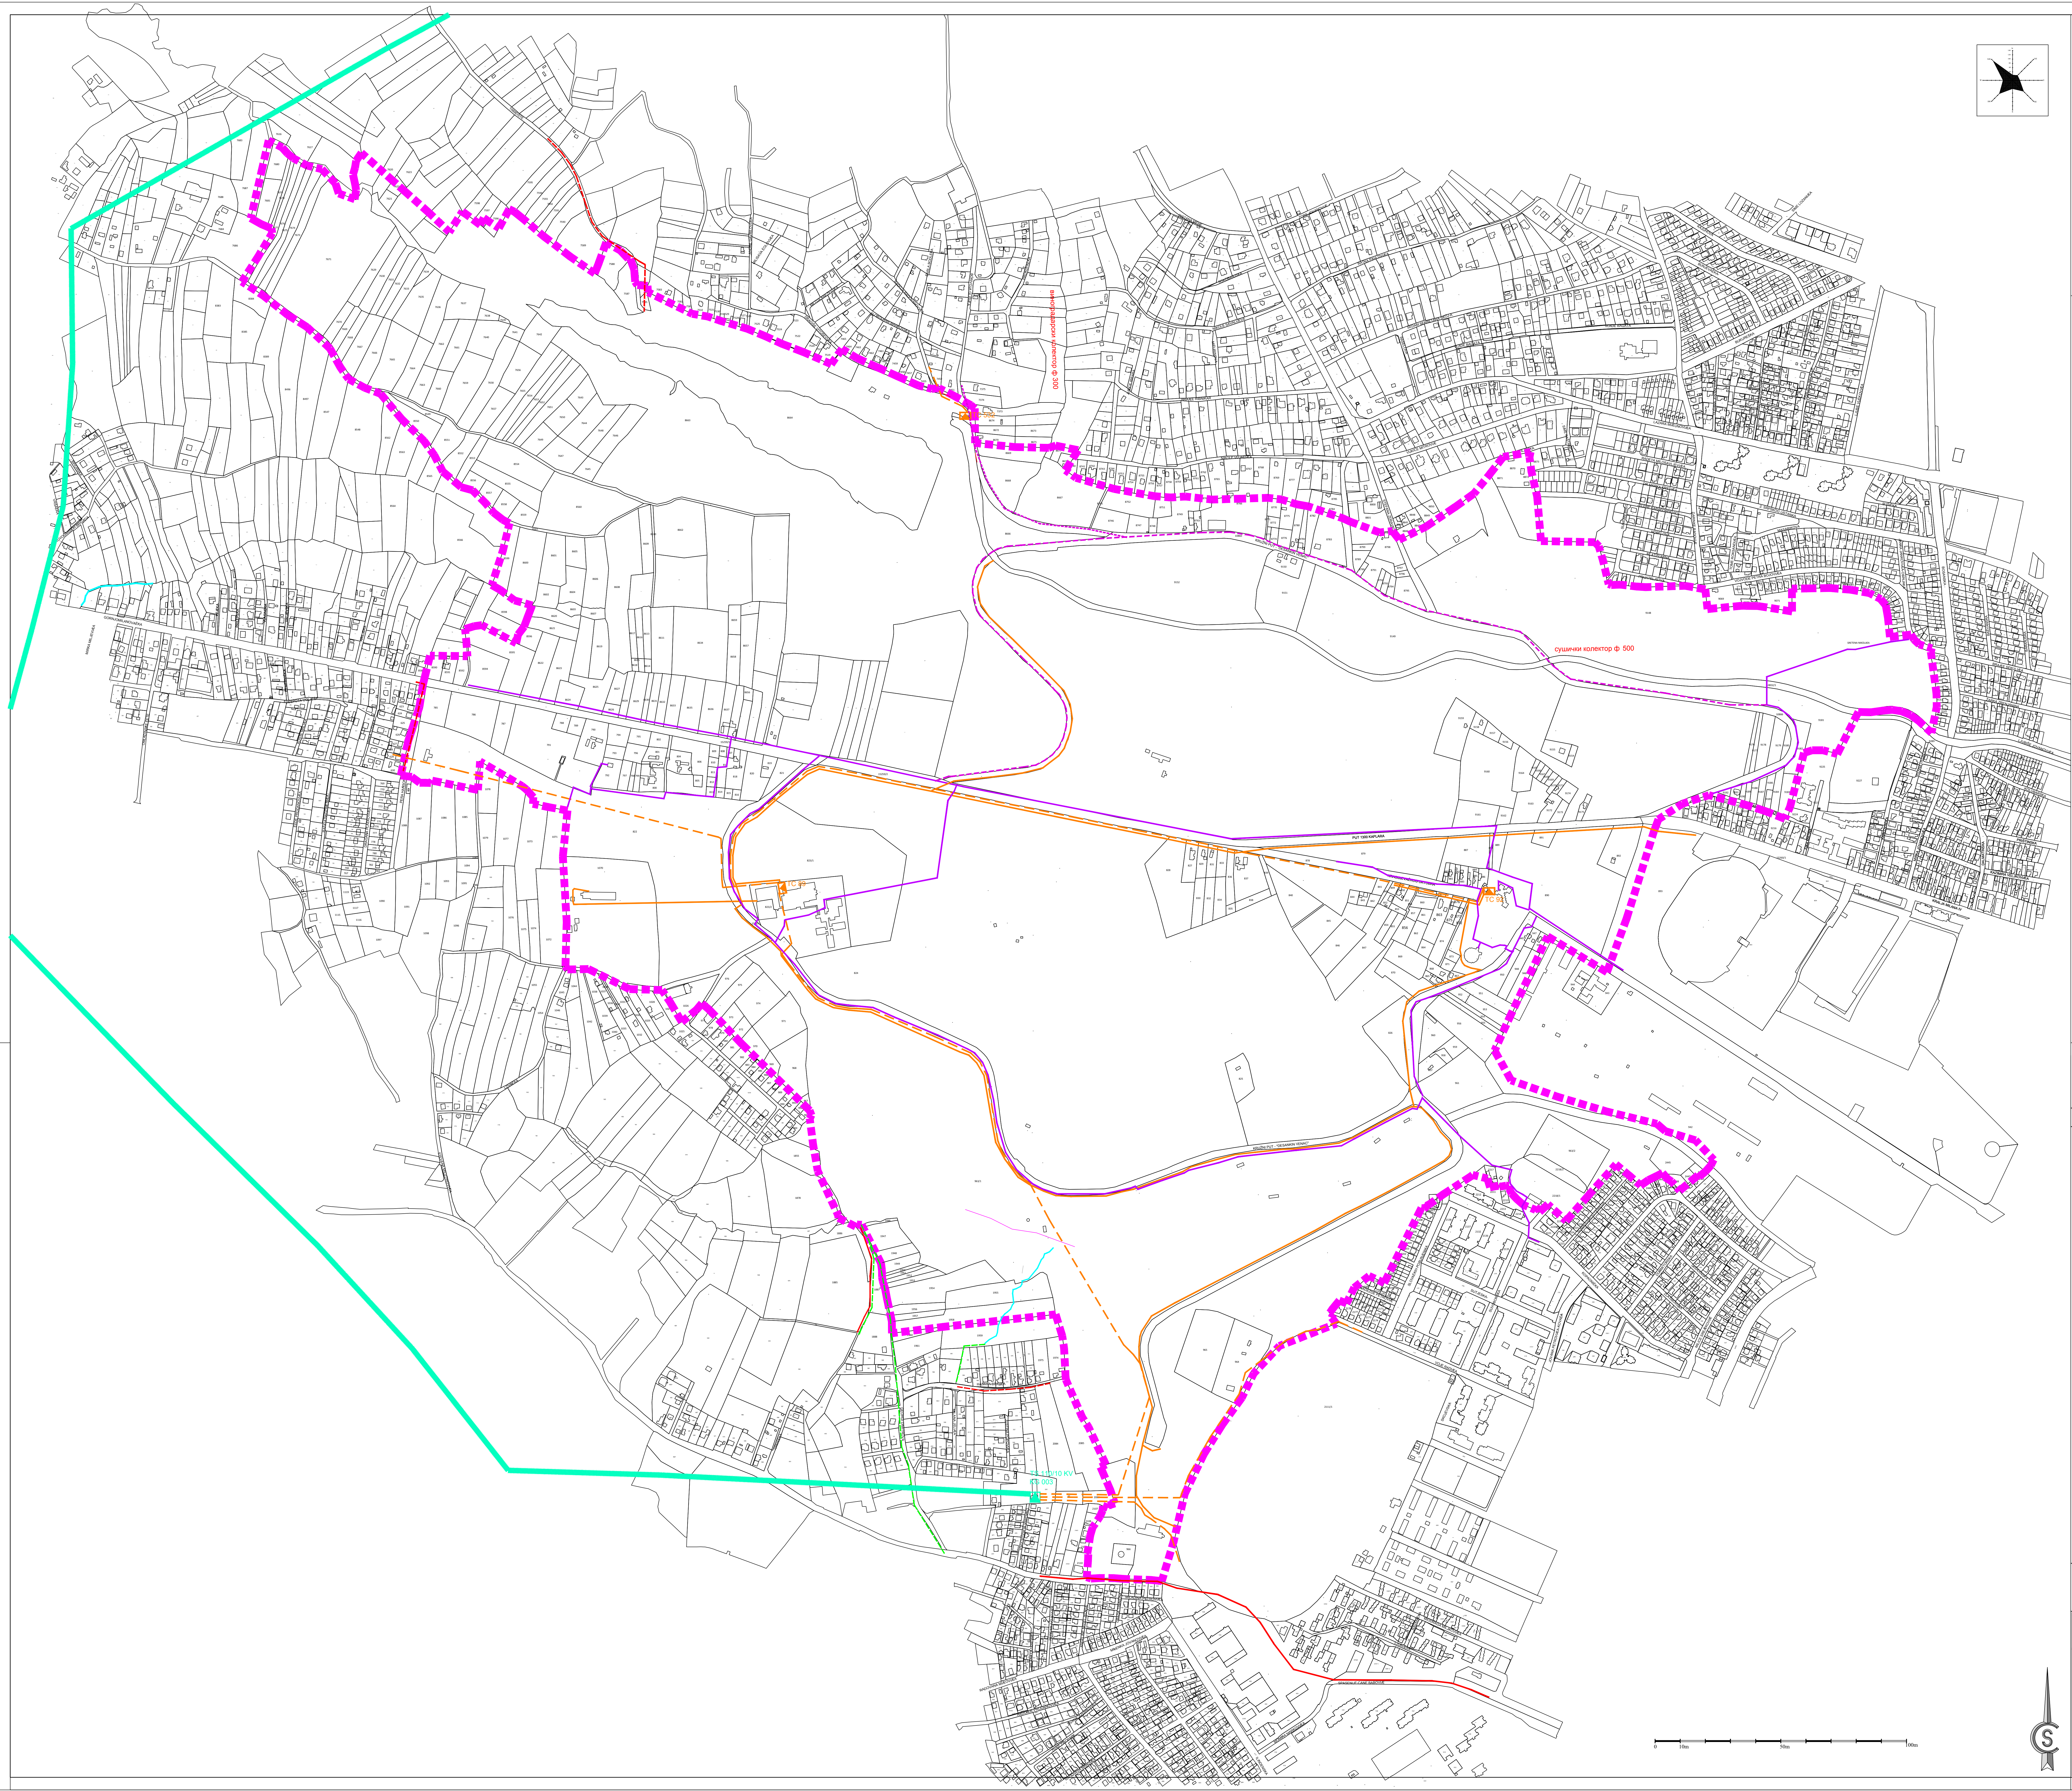

# ГРАД КРАГУЈЕВАЦ

ЛЕГЕНДА:

| | |
|---|---|
| ■ ■ ■ ■ | ГРАНИЦА ОБУХВАТА ПЛАНА ГЕНЕРАЛНЕ РЕГУЛАЦИЈЕ "ЦЕНТРАЛНИ ГРАДСКИ ПАРК ШУМАРИЦЕ " |

ЕЛЕКТРОЕНЕРГЕТСКА И ТЕЛЕКОМУНИКАЦИОНА ИНФРАСТРУКТУРА

| | |
|---|---|
| -Постојећа трафостаница 110/10kV | ▲ |
| -Постојећи далековод110kV | ━━ |
| -Постојећа трафостаница 10/04kV | ▲ |
| -Постојећи кабл 10kV | ‒ ‒ ‒ ‒ |
| -Постојећи кабл 1kV | ━━ |
| -Постојећи телекомуникациони кабл | ━━ |
| -Планирани телекомуникациони кабл | - - - - - |

# ПЛАН ГЕНЕРАЛНЕ РЕГУЛАЦИЈЕ
# "ЦЕНТРАЛНИ ГРАДСКИ ПАРК ШУМАРИЦЕ"
## - НАЦРТ ПЛАНА -

ЈП "УРБАНИЗАМ" - КРАГУЈЕВАЦ
Ул. Краља Петра I бр. 23
34000 Крагујевац
www.urbanizam.co.rs
тел: 034/306-600 (централа)
факс: 034/335-252
e-mail: office@urbanizam.co.rs
ПИБ: 101577522
Мат. бр.: 07165862

| | | | | | | | | |
|---|---|---|---|---|---|---|---|---|
| ИНВЕСТИТОР И НАРУЧИЛАЦ | **Град Крагујевац, Градска управа за просторно планирање, урбанизам, изградњу и заштиту животне средине** | | | | | | | |
| НОСИЛАЦ ИЗРАДЕ | **Град Крагујевац, Градска управа за просторно планирање, урбанизам, изградњу и заштиту животне средине** | | | | | | | |
| ОБРАЂИВАЧ | **Јавно предузеће "УРБАНИЗАМ" - Крагујевац** | | | | | | | |
| НАЗИВ КАРТЕ | **Електроенергетска и телекомуникациона инфраструктура** | | | | | | | |
| ОДГОВОРНИ УРБАНИСТА | ВЕСНА САВИЋ, дипл.инж.арх. | | | | | | | МП |
| УРБАНИСТА | Гордана Врачарић, дипл.инж.ел. | | | | | | | |
| ИЗВРШНИ ДИРЕКТОР | ВЕСНА ЈОВАНОВИЋ МИЛОШЕВИЋ, дипл.инж.арх. | | | | | | | |
| ДИРЕКТОР | мр ДРАГАН ДУНЧИЋ, дипл.простор.план. | | | | | | | |
| БРОЈ КАРТЕ | 08 | БРОЈ ЛИСТА | 01 | ДАТУМ | 2019. | РАЗМЕРА | 1:5000 | |

Напомена: Карта је заштићена ауторским правима и власништво је предузећа - обрађивача. Копирање карте није дозвољено без сагласности аутора.