


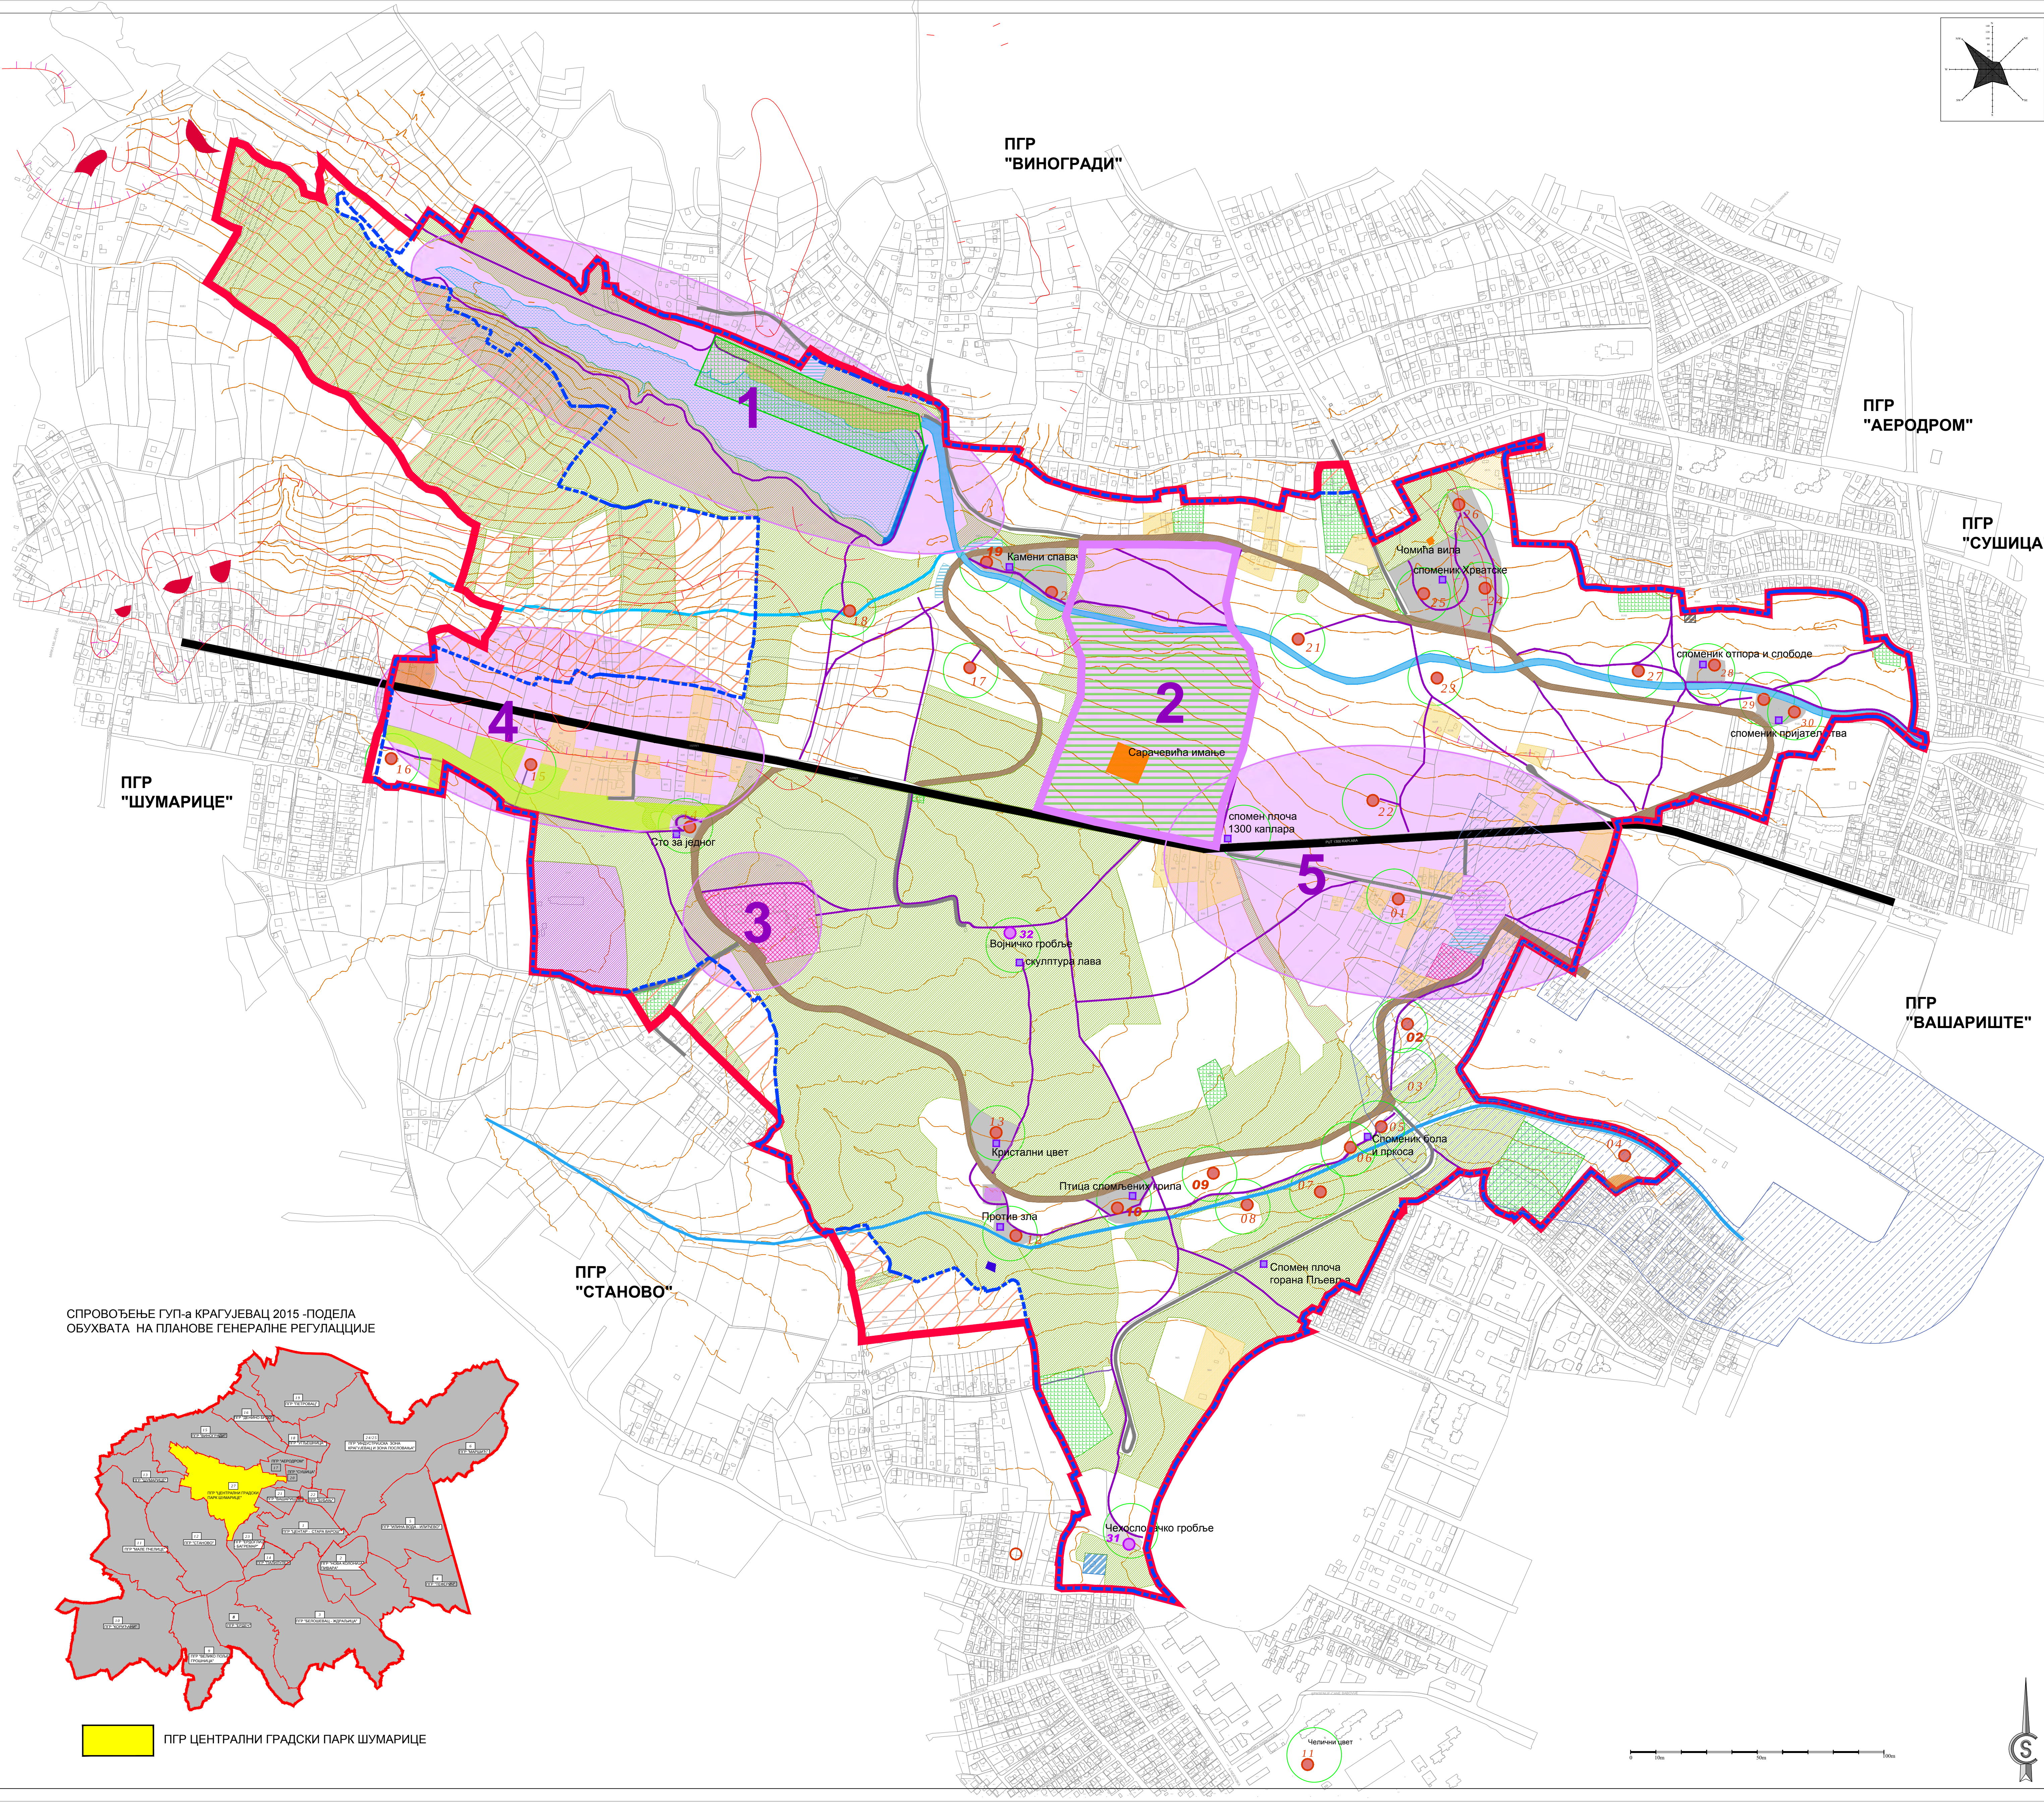

ЛЕГЕНДА:

ПОДРУЧЈА ОД ПОСЕБНОГ ИНТЕРЕСА ЗА КОНЗЕРВАТОРСКУ ЗАШТИТУ ЗНАМЕНИТОГ МЕСТА СПОМЕН ПАРК "КРАГУЈЕВАЧКИ ОКТОБАР"

1

ПРОСТОР ОКО АКУМУЛАЦИОНОГ ЈЕЗЕРА
- РАЗВИЈАТИ УСИСТЕМУ ОПРАНИЧЕНЕ ИЗГРАДНЕ КРОЗ САДРЖАЈЕ АКТИВНИХ СПОРТСКО РЕКРЕАТИВНИХ АКТИВНОСТИ И ПАСИВНОГ ДНЕВНОГ ТУРИСТИЧКОГ БОРАВКА

2

РАСАДНИК- БОТАНИЧКА БАШТА, РАЗВИЈАТИ У ЦИЉУ СНАБДЕВАЊА, ОЗЕЉЕВАЊА СА ИНТЕГРИСАНИМ ФУНКЦИЈАМА ОБРАЗОВНОГ РАЗВОЈА И СТРУЧНОГ НАДЗОРАНАД ЕКОЛОШКО СИСТЕМСКИМ КАРАКТЕРОМ ЗНАМЕНИТОГ МЕСТА

3

ХОТЕЛСКО ПОСЛОВНИ И РЕКРЕАТИВНИ ЦЕНТАР РАЗВИЈАТИ СА ЦИЉЕМ КОНЦЕНТРАЦИЈЕ САДРЖАЈА КРОЗ ТУРИСТИЧКО РЕКРЕАТИВНЕ И СПОРТСКО САДРЖАЈЕ

4

СТАМБЕНО ПОЉОПРИВРЕДНА ЦЕЛИНА "ЗАПАД", ЦИЉ ЕКСПРОПРИЈАЦИЈА, ПРЕПАРИЦЕЛАЦИЈА И ОБЕЗБЕЂЕЊЕ ЗЕЛЕНОГ ПОЈАСА У ЦИЉУ ОСТВАРИВАЊА ЕКОСИСТЕМСКЕ И ПЕЈЗАЖНЕ ЦЕЛОВИТОСТИ ПОДРУЧЈА И КУЛТУРНОГ ПРЕДЕЛА

5

СТАМБЕНА ЦЕЛИНА "ИСТОК", ЦИЉ ЕКСПРОПРИЈАЦИЈА, ПРЕПАРИЦЕЛАЦИЈА И ОБЕЗБЕЂЕЊЕ ЗЕЛЕНОГ ПОЈАСА У ЦИЉУ ОСТВАРИВАЊА ЕКОСИСТЕМСКЕ И ПЕЈЗАЖНЕ ЦЕЛОВИТОСТИ ПОДРУЧЈА И КУЛТУРНОГ ПРЕДЕЛА

ПОВРШИНЕ ИЗМЕЂУ ГРАНИЦЕ ГРАДСКОГ ПАРКА (ГРАНИЦЕ ПЛАНА) И ПРОГЛАШЕНЕ ГРАНИЦЕ СПОМЕН ПАРКА ТРЕТИРАТИ КАО ЗАШТИТНЕ ПРОСТОРЕ ОД ПОСЕБНОГ ИНТЕРЕСА ЗА ЗАШТИТУ КУЛТУРНОГ ДОБРА, ИЗГРАДНА ОБЈЕКТА ЈАВНЕ СОЦИЈАЛНЕ ИЛИ КУЛТУРНО ОБРАЗОВНЕ НАМЕНЕ / ИЗРАДА ПДР

ПОСТОЈЕЋА НАМЕНА ПОВРШИНА

границе ПГР

граница Спомен парка "Крагујевачки октобар" (према Саопштењу о уређивању заштитног места од изузетног значаја, 1979.год.)

меморијални објекти

меморијални објекти везани за 21. октобар 1941.год. хумане 1 - 30

меморијални објекти из периода до 1941.год. споменици стварањима Словенија за време 1 светског рата старо војничко гробље

спомени обележје

градско саобраћајница

сабирна саобраћајница

остале саобраћајнице

пешачке стазе

зелена површина _шуме

зелена површина - ниско растље, обрадиве површине, ливаде, партери

ботаничка башта

посебно обрађени меморијални простори

спорт и рекреација

плажа

туризам, угоститељство

становиште

становиште у оквиру Спомен парка према решењима окупационих ПГР

култура - музеј 21 октобар

фазаанерија

верски објекат

водена површина - језеро

водотокови

водопроводна инфраструктура - брана

водопроводна инфраструктура - резервоар

термоенергетска инфраструктура - МРС

паркинг

УСЛОВИ И ОГРАНИЧЕЊА

ЗАШТИТА ЗОНА ПОСЕБНЕ НАМЕНЕ

Зона ограничene градње (услови МО)

УСЛОВИ ИЗ ГЕОЛОШКЕ ПОДЛОГЕ

АКТИВНА КЛИЗИШТА

ПРИВИДНО УМИРЕНА КЛИЗИШТА

НЕСТАБИЛНЕ ПАДИНЕ

ПЛАН ГЕНЕРАЛНЕ РЕГУЛАЦИЈЕ "ЦЕНТРАЛНИ ГРАДСКИ ПАРК ШУМАРИЦЕ" - НАЦРТ ПЛАНА -



ЈП "УРБАНИЗАМ" - КРАГУЈЕВАЦ



ИНВЕСТИТОР И НАЧРТАВАЊЕ

Град Крагујевац, Градска управа за просторно планирање, урбанизам, изградњу и заштиту животне средине

ПРОЈЕКТОВАЊЕ

Град Крагујевац, Градска управа за просторно планирање, урбанизам, изградњу и заштиту животне средине

ОБРАЗЛОЖЕЊЕ

Јавно предузеће "УРБАНИЗАМ" - Крагујевац

НАЗИВ КАРТЕ

Постојећа намена површина

ОД ОБОЈАВЉИВОСТИ








БРОЈ КАРТЕ

03

БРОЈ ЛИСТА

01

ДАТУМ

2019.

РАЗМЕР

1:5000

СПРОВОЂЕЊЕ ГУП-а КРАГУЈЕВАЦ 2015 -ПОДЕЛА ОБУХВАТА НА ПЛАНОВЕ ГЕНЕРАЛНЕ РЕГУЛАЦИЈЕ

ПГР ЦЕНТРАЛНИ ГРАДСКИ ПАРК ШУМАРИЦЕ