спортски центар Алајбегов поток
градски спортски центар Велики парк
Универзитет, архив, култура

ГРАД КРАГУЈЕВАЦ

ЛЕГЕНДА:

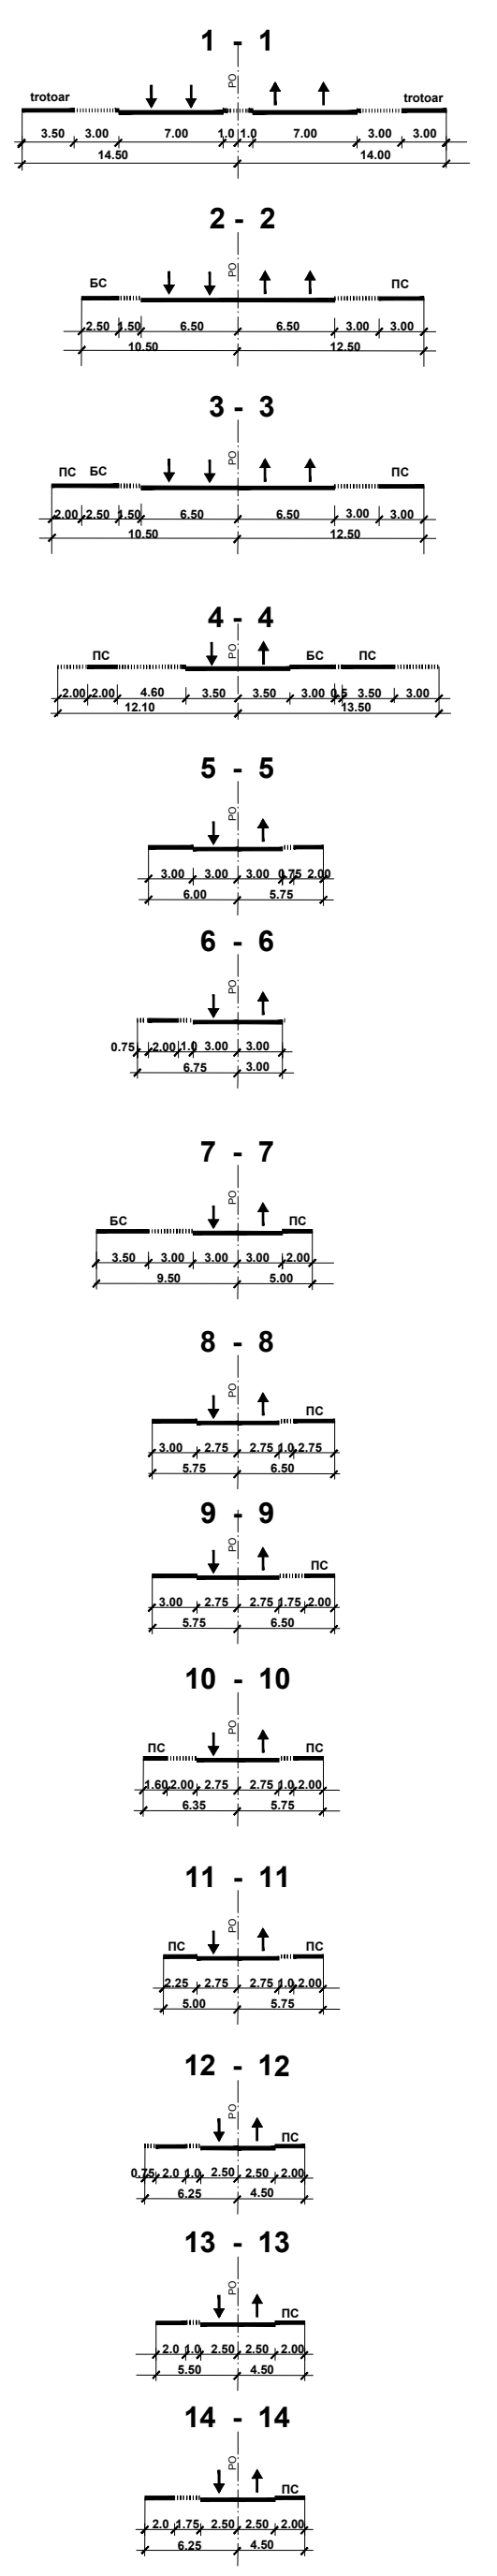

ПЛАН РЕГУЛАЦИЈЕ

- Граница обухвата
- Регулациона линија саобраћајнице
- Ивичњак
- Осовина карактеристичног профила саобраћајнице
- 7 7 Ознака карактеристичног профила саобраћајнице
- Пешачке стазе
- Трим стазе
- Бициклистичке стазе

- ☐ ПОВРШИНЕ ЈАВНЕ НАМЕНЕ
- ПОВРШИНЕ ЈАВНЕ НАМЕНЕ /СПОМЕН ПАРК/ НА КОЈИМА СУ ПЛАНИРАНИ ОБЈЕКТИ ОСТАЛЕ НАМЕНЕ
- ПОВРШИНЕ ОСТАЛЕ НАМЕНЕ
- ПОВРШИНЕ НА КОЈИМА ЋЕ СЕ ОДНОС ПОВРШИНА ЈАВНЕ И ОСТАЛЕ НАМЕНЕ УТВРДИТИ КРОЗ ИЗРАДУ ПЛАНОВА ДЕТАЉНЕ РЕГУЛАЦИЈЕ

ПЛАН ГЕНЕРАЛНЕ РЕГУЛАЦИЈЕ
"ЦЕНТРАЛНИ ГРАДСКИ ПАРК ШУМАРИЦЕ"

ЈП "УРБАНИЗАМ" - КРАГУЈЕВАЦ
Ул. Краља Петра I бр. 23 34000 Крагујевац www.urbanizam.co.rs
тел: 034/306-600 (централа) факс: 034/335-252 e-mail: office@urbanizam.co.rs
ПИБ: 101577522 Мат. бр.: 07165862

ИНВЕСТИТОР И НАРУЧИЛАЦ	**Град Крагујевац, Градска управа за просторно планирање, урбанизам, изградњу и заштиту животне средине**						
НОСИЛАЦ ИЗРАДЕ	**Град Крагујевац, Градска управа за просторно планирање, урбанизам, изградњу и заштиту животне средине**						
ОБРАЂИВАЧ	**Јавно предузеће "УРБАНИЗАМ" - Крагујевац**						
НАЗИВ КАРТЕ	**ПЛАН РЕГУЛАЦИЈЕ**						
ОДГОВОРНИ УРБАНИСТА	ВЕСНА САВИЋ, дипл.инж.арх.						МП
УРБАНИСТА	ПРЕДРАГ ДИМИТРИЈЕВИЋ, дипл.инж . геод. ВЛАДИМИР РАКОВИЋ, дипл. инж. саоб.						
ИЗВРШНИ ДИРЕКТОР	ВЕСНА ЈОВАНОВИЋ МИЛОШЕВИЋ, дипл.инж.арх.						
ВД ДИРЕКТОРА	мр ДРАГАН ДУНЧИЋ, дипл.простор.план.						
БРОЈ КАРТЕ	05	БРОЈ ЛИСТА	02	ДАТУМ	III 2019.	РАЗМЕРА	1:2500