erver-ibm\podloge\IK_50000 BW 4arm 4tic \\Server-ibm\podloge\IK_50000

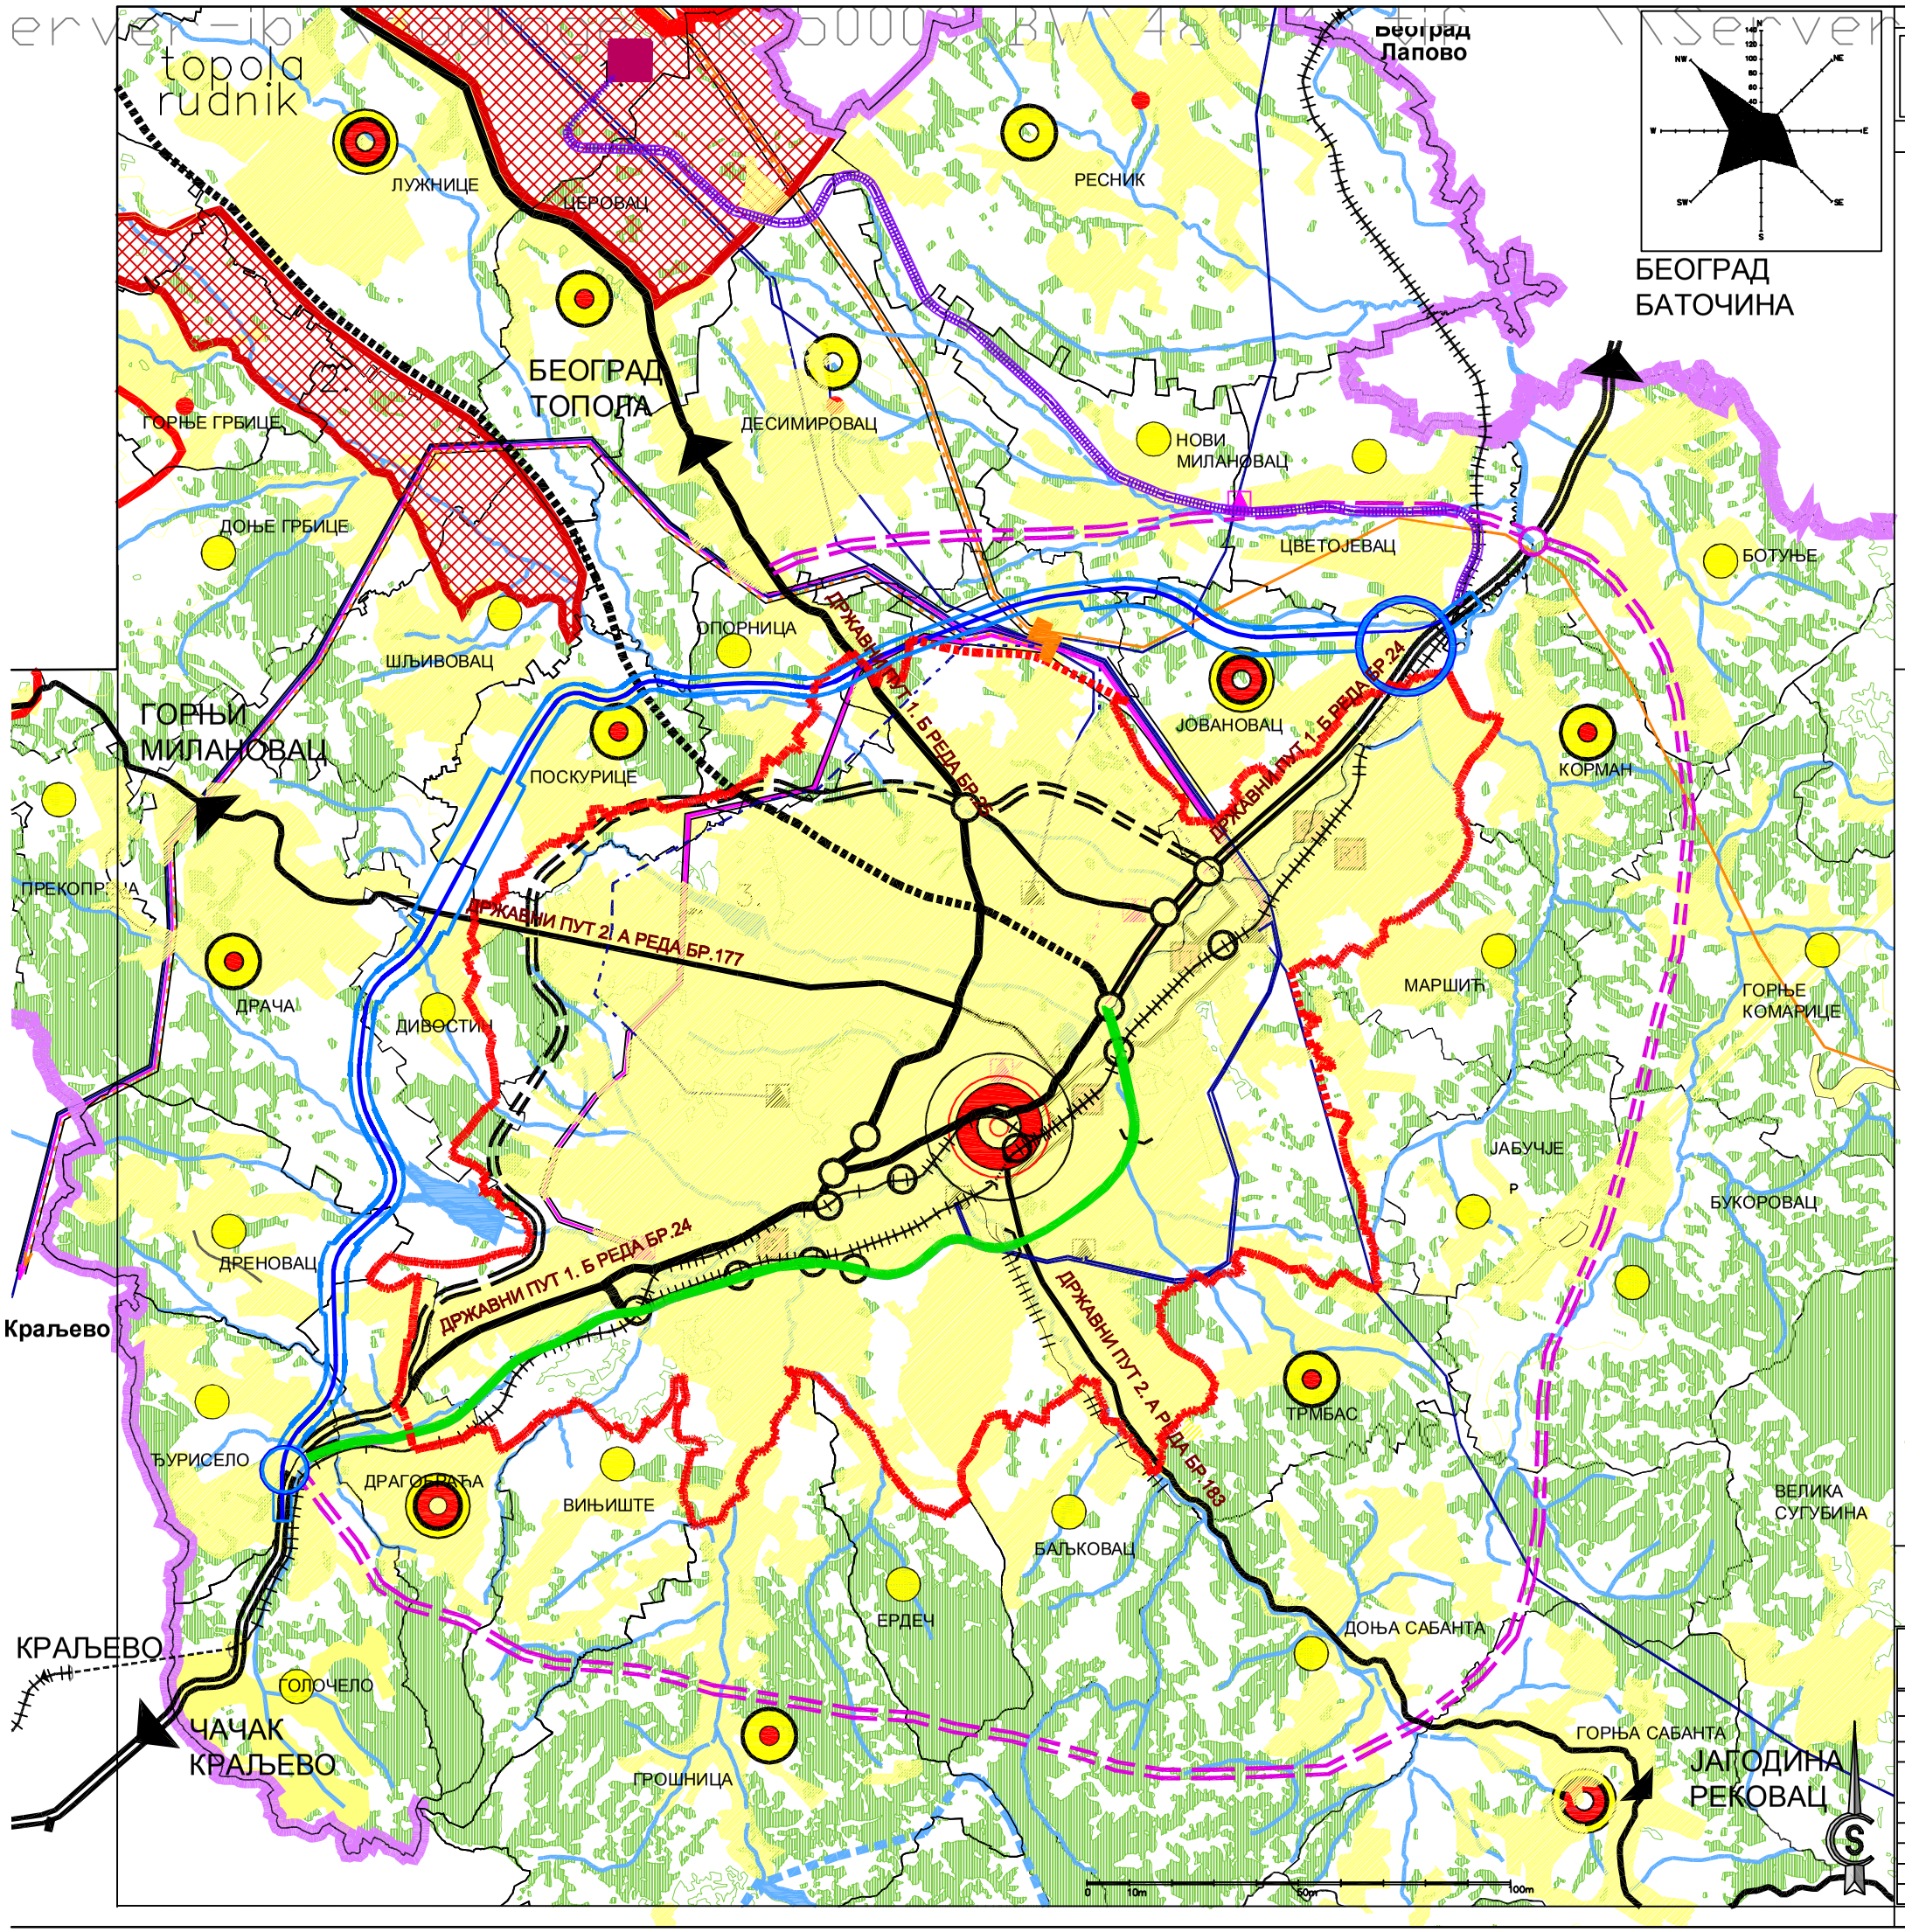

ГРАД КРАГУЈЕВАЦ

ЛЕГЕНДА:

ГРАНИЦЕ

- ГРАНИЦА ПОДРУЧЈА ПРОСТОРНОГ ПЛАНА ГРАДА КРАГУЈЕВЦА
- ГРАНИЦА ГУП КРАГУЈЕВАЦ 2015.
- ГРАНИЦЕ КАТАСТАРСКИХ ОПШТИНА
- **ГРАНИЦА ПЛАНА ДЕТАЉНЕ РЕГУЛАЦИЈЕ "Железничка пруга Собобица–Лужнице– крак Баточина"у Крагујевцу**
- **ГРАНИЦА ПЛАНА ДЕТАЉНЕ РЕГУЛАЦИЈЕ "Северна обилазница града Крагујевца"**

МРЕЖА НАСЕЉА

- **ЦЕНТРИ ЗАЈЕДНИЦЕ СЕЛА**
- **СЕЛА СА СЕОСКИМ ЦЕНТРОМ**
- **СЕЛА**
- **ЦЕНТАР ГРАДА**

НАМЕНА ЗЕМЉИШТА

- ГРАЂЕВИНСКА ПОДРУЧЈА НАСЕЉА
- ПРИВРЕДНЕ ЗОНЕ
- **РАДНА ЗОНА "СОБОВИЦА– ЛУЖНИЦЕ"**
- **ПОЉОПРИВРЕДНЕ ЗОНЕ "СОБОВИЦА" И "РАЈАЦ"**
- ПОЉОПРИВРЕДНО ЗЕМЉИШТЕ
- ШУМСКО ЗЕМЉИШТЕ
- ВОДНО ЗЕМЉИШТЕ
  водотокови
- акумулација Козујево

ИНФРАСТРУКТУРА

- АУТОПУТ
- **ПЛАНИРАНИ КОРИДОР СЕВЕРНЕ ОБИЛАЗНИЦЕ ГРАДА КРАГУЈЕВЦА**
- ЈУЖНА ОБИЛАЗНИЦА
- **ТРАСА ОБИЛАЗНИЦЕ КОЈА СЕ ИЗМЕШТА**
- **ПОТЕНЦИЈАЛНЕ ОБИЛАЗНИЦЕ ГРАДА КРАГУЈЕВЦА**
- ДРЖАВНИ ПУТЕВИ I РЕДА
- ПЛАНИРАНИ ДРЖАВНИ ПУТ I РЕДА
- ДРЖАВНИ ПУТЕВИ II РЕДА
- **ПОСТОЈЕЋА ЖЕЛЕЗНИЧКА ПРУГА ЛАПОВО– КРАГУЈЕВАЦ**
- **ПЛАНИРАНА ЖЕЛЕЗНИЧКА ПРУГА СОБОВИЦА ЛУЖНИЦЕ– КРАК БАТОЧИНА**
- ПОСТОЈЕЋА ТРАФОСТАНИЦА 400/1 10 KV
- ПОСТОЈЕЋИ ДАЛЕКОВОД 400 KV
- ПЛАНИРАНИ ДАЛЕКОВОД 400 KV
- ПОСТОЈЕЋИ ДАЛЕКОВОД 110 KV
- ПОСТОЈЕЋИ ДАЛЕКОВОД 110 KV (ИЗМЕШТА СЕ)
- ПЛАНИРАНИ ДАЛЕКОВОД 110 KV

ПЛАН ДЕТАЉНЕ РЕГУЛАЦИЈЕ
''СЕВЕРНА ОБИЛАЗНИЦА ГРАДА КРАГУЈЕВЦА''
– РАНИ ЈАВНИ УВИД –

ЈП "УРБАНИЗАМ" - КРАГУЈЕВАЦ
Ул. Краља Петра I бр. 23 34000 Крагујевац www.urbanizam.co.rs
тел: 034/306-600 (централа) факс: 034/335-252 e-mail: office@urbanizam.co.rs
ПИБ: 101577522 Мат. бр.: 07165862

ИНВЕСТИТОР И НАРУЧИЛАЦ	**Град Крагујевац, Градска управа за просторно планирање, урбанизам, изградњу и заштиту животне средине**
НОСИЛАЦ ИЗРАДЕ	**Град Крагујевац, Градска управа за просторно планирање, урбанизам, изградњу и заштиту животне средине**
ОБРАЂИВАЧ	**Јавно предузеће "УРБАНИЗАМ" - Крагујевац**
НАЗИВ КАРТЕ	**1. Извод из Просторног плана града Крагујевц са границом обухвата Плана**
ОДГОВОРНИ УРБАНИСТА	МИЛУН МИЛИЋЕВИЋ, дипл.инж.саоб.,
УРБАНИСТА	МИЛУН МИЛИЋЕВИЋ, дипл.инж.саоб., ВЕСНА САВИЋ, дипл.инж.арх., Иван Стојковић, дипл.инж.грађ.
ИЗВРШНИ ДИРЕКТОР	ВЕСНА ЈОВАНОВИЋ МИЛОШЕВИЋ, дипл.инж.арх.
ДИРЕКТОР	мр ДРАГАН ДУНЧИЋ, дипл.просторн.план.
БРОЈ КАРТЕ	01
БРОЈ ЛИСТА	01
ДАТУМ	2019.
РАЗМЕРА	1:50000

М.П.

Напомена: Карта је заштићена ауторским правима и власништво је предузећа - обрађивача. Копирање карте није дозвољено без сагласности аутора.