КАРАКТЕРИСТИЧНИ ПРОФИЛИ

Р = 1: 250

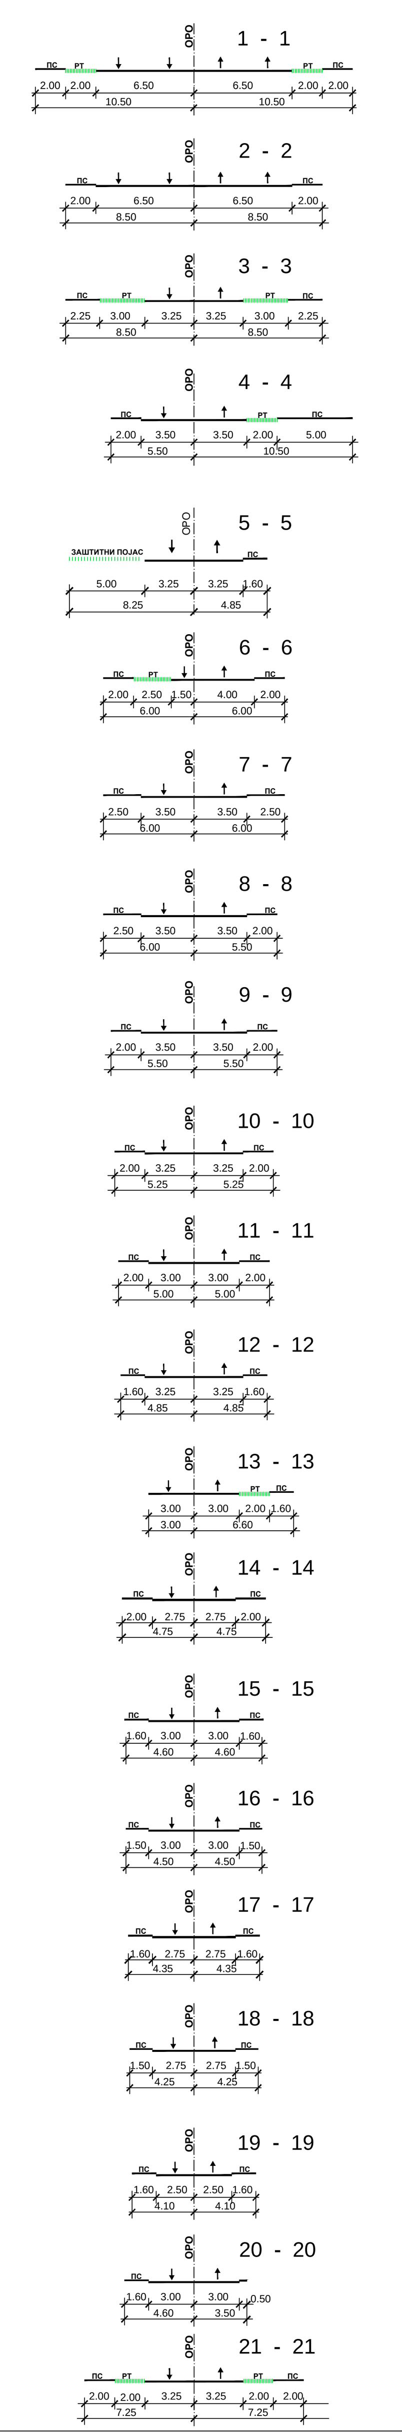

ГРАД КРАГУЈЕВАЦ

ЛЕГЕНДА:

ЛЕГЕНДА:

- ГРАНИЦА ОБУХВАТА ПЛАНА
- РЕГУЛАЦИОНА ЛИНИЈА (РЛ)
  Правила за дефинисање конкретног положаја регулационе линије:
  Регулација у деловима где карактеристични профил излази ван постојеће катастарске парцеле пута или водотока поклапа се са ивицом профила **(RL≠KM)**
  Регулација у деловима где карактеристични профил не излази ван постојеће катастарске парцеле пута или водотока поклапа се са границом парцеле **(RL=KM)**
- ДЕФИНИСАНА ОСОВИНА (ОРО)
- ИВИЦА КОЛОВОЗА
- РЕГУЛАЦИЈА ВОДОТОКА
- ОСОВИНА ВОДОТОКА
- ГРАНИЦА РАЗДВАЈАЊА ЈАВНИХ И ОСТАЛИХ НАМЕНА
- ГРАЂЕВИНСКА ЛИНИЈА (ГЛ)
- ПГЛ — ПОСТОЈЕЋА ГРАЂЕВИНСКА ЛИНИЈА
- ПН — ПОСТОЈЕЋА НИВЕЛЕТА
- 226.46 — ПЛАНИРАНА НИВЕЛЕТА
- КМТ — КАТАСТ. МЕЂНА ТАЧКА
- КМ — КАТАСТАРСКА МЕЂА
- 10 10 — ОЗНАКА ПРОФИЛА

ЛИСТ 1, ЛИСТ 2, ЛИСТ 3, ЛИСТ 4, ЛИСТ 5

ПЛАН ГЕНЕРАЛНЕ РЕГУЛАЦИЈЕ "НАСЕЉА 22. ДЕЦЕМБАР, ИЛИНА ВОДА И ИЛИЋЕВО" У КРАГУЈЕВЦУ

- ПРЕДЛОГ ПЛАНА -

ЈП "УРБАНИЗАМ" - КРАГУЈЕВАЦ
Ул. Краља Петра I бр. 23, 34000 Крагујевац, www.urbanizam.co.rs
тел: 034/306-600 (централа), факс: 034/335-252, e-mail: office@urbanizam.co.rs
ПИБ: 101577522, Мат. бр.: 07165862

ИНВЕСТИТОР И НАРУЧИЛАЦ	**Град Крагујевац, Градска управа за просторно планирање, урбанизам, изградњу и заштиту животне средине**	
НОСИЛАЦ ИЗРАДЕ	**Град Крагујевац, Градска управа за просторно планирање, урбанизам, изградњу и заштиту животне средине**	
ОБРАЂИВАЧ	**Јавно предузеће "УРБАНИЗАМ" - Крагујевац**	
НАЗИВ КАРТЕ	**План регулације, нивелације, грађевинских линија и граница земљишта јавне намене**	
ОДГОВОРНИ УРБАНИСТА	ВЕСНА САВИЋ, дипл.инж.арх.	МП
УРБАНИСТА	ПРЕДРАГ ДИМИТРИЈЕВИЋ, дипл.инж.геод.	
	МИЛУН МИЛИЋЕВИЋ, дипл.инж.саоб.	
ПОМОЋНИК ДИРЕКТОРА	ВЕСНА ЈОВАНОВИЋ МИЛОШЕВИЋ, дипл.инж.арх.	
ВД ДИРЕКТОРА	мр ДРАГАН ДУНЧИЋ, дипл.простор.план.	
БРОЈ КАРТЕ	05 — БРОЈ ЛИСТА - 1 — ДАТУМ I 2018. — РАЗМЕРА 1:1000	

Напомена: Карта је заштићена ауторским правима и власништво је предузећа - обрађивача. Копирање карте није дозвољено без сагласности аутора.