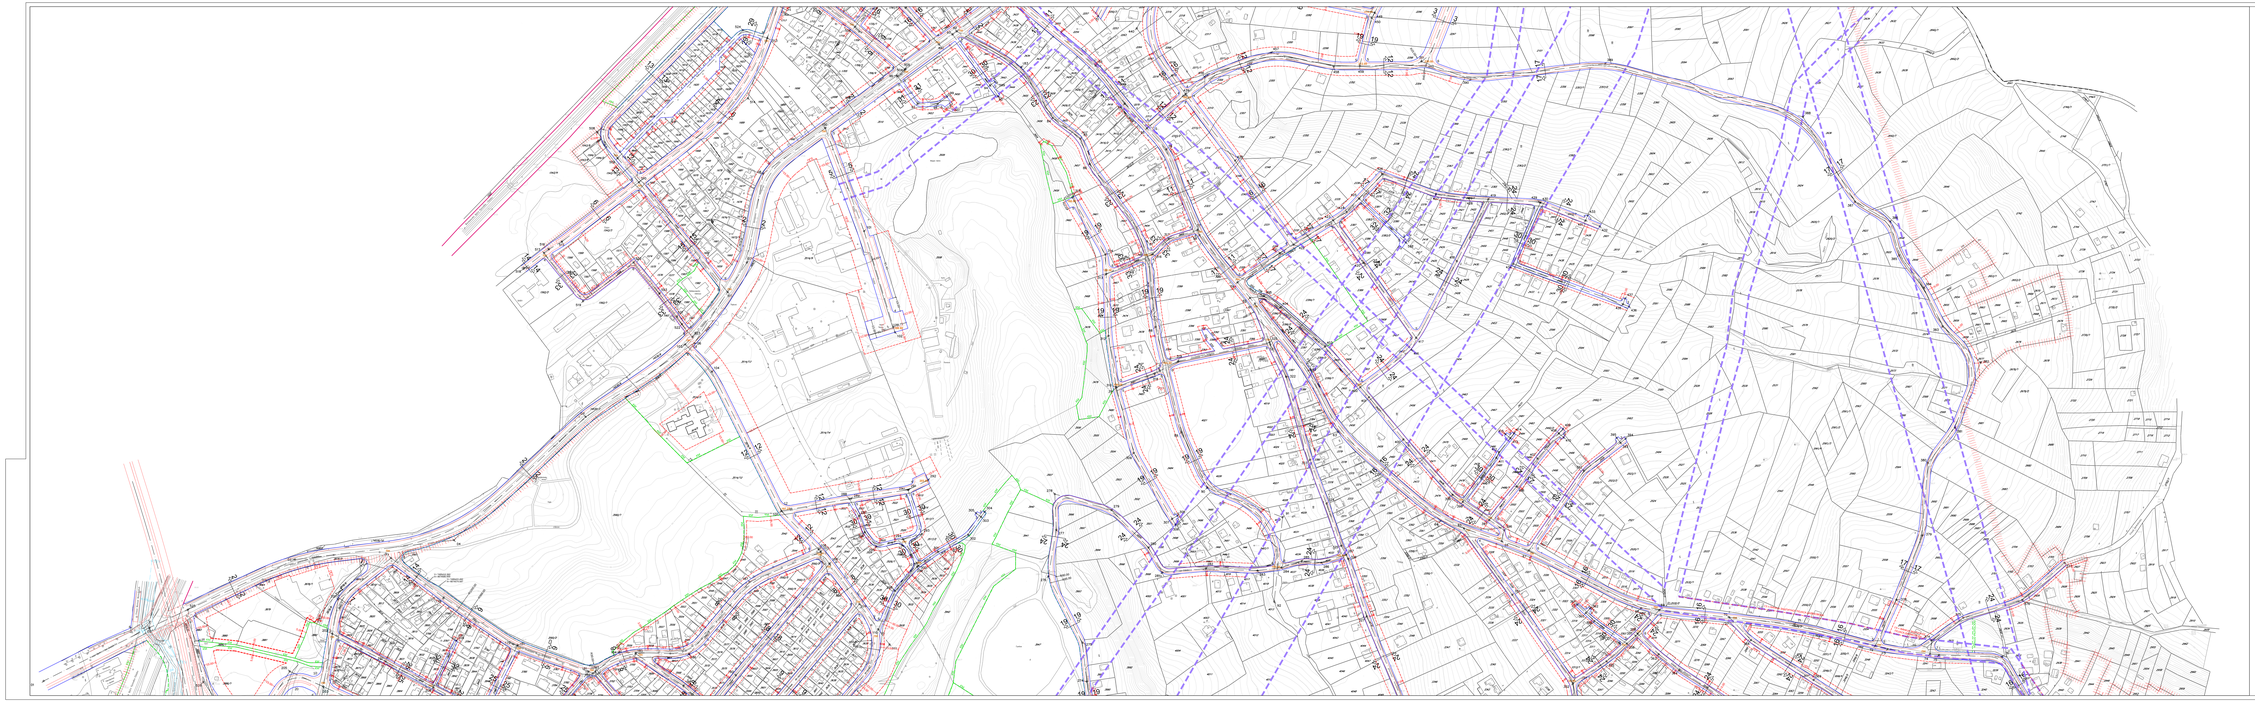

КАРАКТЕРИСТИЧНИ ПРОФИЛИ

Р = 1:250

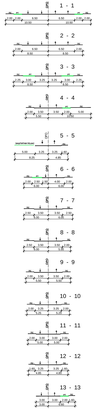

ГРАД КРАГУЈЕВАЦ

МЕСНА ЗАЈЕДНИЦА

ЛЕГЕНДА

- ГРАНИЦА ОБУХВАТА ПЛАНА
- РЕГУЛАЦИОНА ЛИНИЈА (РЛ)
- Правила за уређивање земљишта чиниоца регулационог низа:
  - Регулационе линије јавних саобраћајних површина дефинисане су на основу катастра подземних и надземних инсталација на основу подлога бр. 955/1
  - Регулациона и грађевинска линија саобраћајних површина се поклапају осим на месту где постоји катастарска парцела у јавној својини која је намењена за друге јавне садржаје.
- ДЕФИНИСАНА ОСОВИНА (ОРС)
- ИЗВЕЦА КОЛОВОЗА
- РЕГУЛАЦИОНА ВОДОТОКА
- ОСОВИНА ВОДОТОКА
- ГРАНИЦА РАЗДВАЈАЊА ЈАВНИХ И ОСТАЛИХ НАМЕНА
- ПРАЋАВИЧАСТА ПАРАЦЕЛА (ГП)
- ПОСТОЈЕЋА ПРАЋАВИЧАСТА ПАРАЦЕЛА
- ПОМАРИЧНА НАМЕНЕТА
- КАТАСТ. БРОЈАК ТАЧКА
- КАТАСТАРСКА МЕЂА
- 10 10 СЕМАФА ПРОМАЈНА

ПЛАН ГЕНЕРАЛНЕ РЕГУЛАЦИЈЕ
"НАСЕЉА 10. ДЕЦЕМБАР, ИЗМЕЂУ ВОДА И ИВУШАВАР" У КРАГУЈЕВЦУ
ЈАВНО ПРЕДУЗЕЋЕ
„ГУ ГРАДАЊАУРБ - КРАГУЈЕВАЦ"

ЈАВНО ПРЕДУЗЕЋЕ	„ГУ ГРАДАЊАУРБ - КРАГУЈЕВАЦ" Крагујевац, Радничка 29
ДИРЕКТОР	Ивана Ивановић, дипл.грађ.инж.
ОДГОВОРНИ ПРОЈЕКТАНТ	Ивана Ивановић, дипл.грађ.инж. бр. 310 И 1