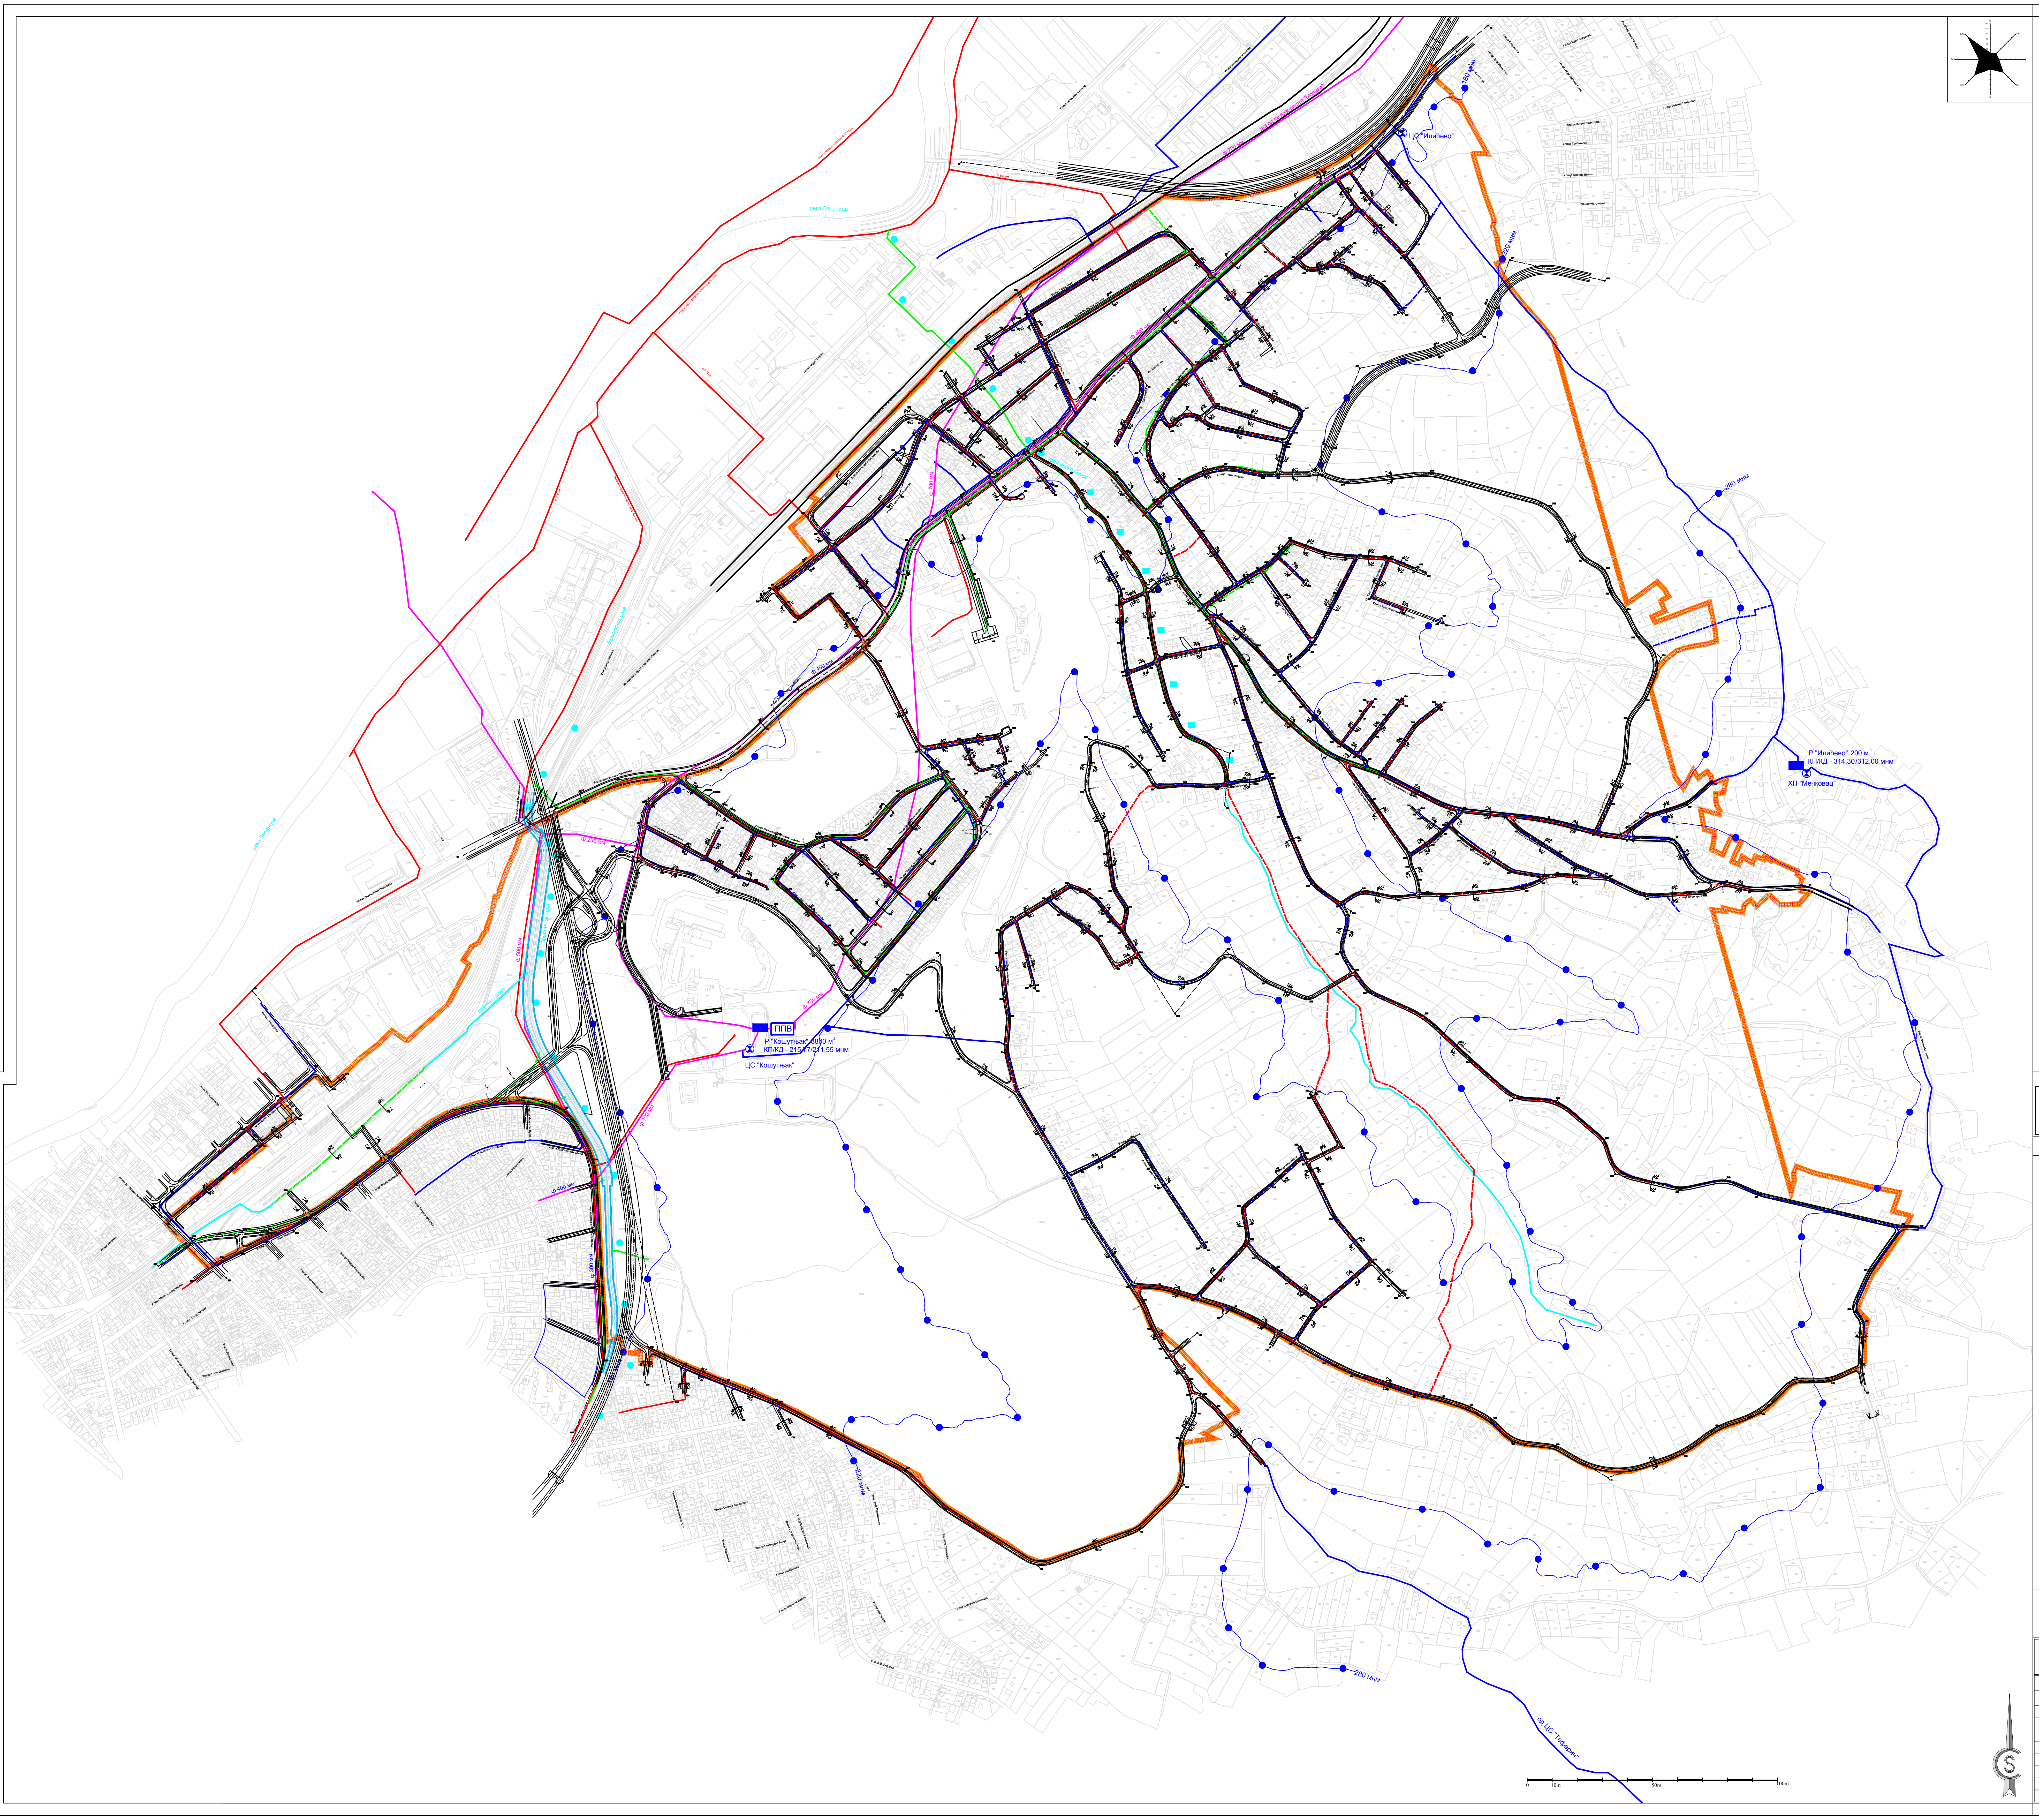
ЦС "Илићево"
Р "Илићево" 200 м³
КП/КД - 314,30/312,00 мнм
ХП "Мечковац"
ППВ
Р "Кошутњак" 3800 м³
КП/КД - 215,77/211,55 мнм
ЦС "Кошутњак"
ф 700 мм
од ЦС "Теферич"
0
10m

КАРАКТЕРИСТИЧНИ ПРОФИЛИ


1 - 1
2 - 2
3 - 3
4 - 4
5 - 5
6 - 6
7 - 7
8 - 8
9 - 9
10 - 10
11 - 11
12 - 12
13 - 13
14 - 14
15 - 15
16 - 16
17 - 17
18 - 18
19 - 19
20 - 20
21 - 21
22 - 22
23 - 23
24 - 24
25 - 25
26 - 26
27 - 27
28 - 28
29 - 29
30 - 30
31 - 31
32 - 32
33 - 33

легенда профила

▬	постојећа водоводна линија
- - -	планирана водоводна линија
▬	постојећа фекална канализација
- - -	планирана фекална канализација
▬	постојећа кишна канализација
- - -	планирана кишна канализација
-·-	планирани електроенергетски кабл 35kV
- - -	постојећи далековод 10kV
- - -	постојећи електроенергетски кабл 10kV
-·-	планирани електроенергетски кабл 10kV
- - -	постојећи телекомуникациони кабл
-·-	планирани телекомуникациони кабл
▬	постојећи дистрибутивни гасовод притиска до 4 bar
▬	планирани дистрибутивни гасовод притиска до 4 bar

ГРАД КРАГУЈЕВАЦ

ЛЕГЕНДА:

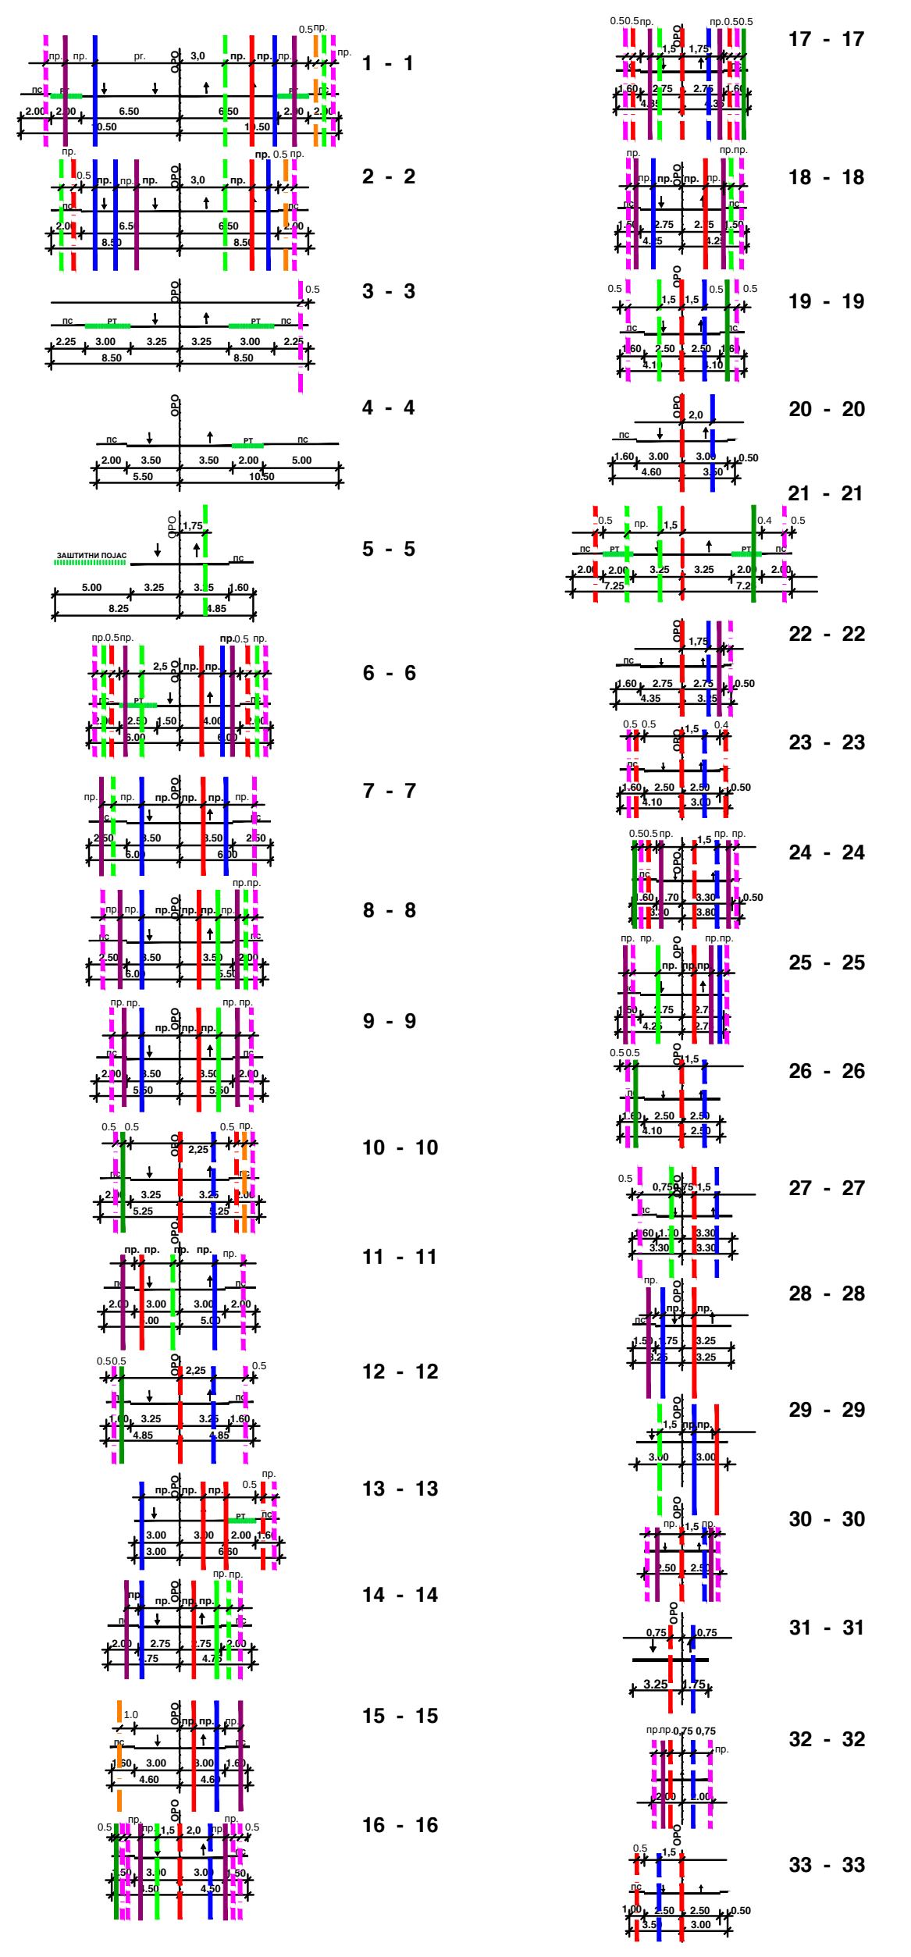▬	граница обухвата плана генералне регулације
▬	постојећи магистрални цевовод
▬	постојећа водоводна линија
- - -	планирана водоводна линија
ППВ	постојеће postројење за припрему воде за пиће
■	постојећи резервоар
⊗	постојећа пумпна станица
⊗ ХП	постојеће хидрофорско постројење
●—●—●	граница висинске зоне водоснабдевања
▬	постојећа фекална канализација
- - -	планирана фекална канализација
▬	постојећа кишна канализација
- - -	планирана кишна канализација
● ● ●	постојећа водорегулација
■ ■ ■	планирана водорегулација
▬	постојећи водоток

ПЛАН ГЕНЕРАЛНЕ РЕГУЛАЦИЈЕ
"НАСЕЉА 22. ДЕЦЕМБАР, ИЛИНА ВОДА И ИЛИЋЕВО" У КРАГУЈЕВЦУ

ЈП "УРБАНИЗАМ" - КРАГУЈЕВАЦ
Ул. Краља Петра I бр. 23 34000 Крагујевац www.urbanizam.co.rs
тел: 034/306-600 (централа) факс: 034/335-252 e-mail: office@urbanizam.co.rs
ПИБ: 101577522 Мат. бр.: 07165862

ИНВЕСТИТОР И НАРУЧИЛАЦ	Град Крагујевац, Градска управа за просторно планирање, урбанизам, изградњу и заштиту животне средине						
НОСИЛАЦ ИЗРАДЕ	Град Крагујевац, Градска управа за просторно планирање, урбанизам, изградњу и заштиту животне средине						
ОБРАЂИВАЧ	Јавно предузеће "УРБАНИЗАМ" - Крагујевац						
НАЗИВ КАРТЕ	**Водопривредна инфраструктура**						
ОДГОВОРНИ УРБАНИСТА	ВЕСНА САВИЋ, дипл.инж.арх.						МП
УРБАНИСТА	АЛЕКСАНДАР ЋАТИЋ, дипл.инж.грађ.						
ИЗВРШНИ ДИРЕКТОР	ВЕСНА ЈОВАНОВИЋ МИЛОШЕВИЋ, дипл.инж.арх.						
ВД ДИРЕКТОРА	мр ДРАГАН ДУНЧИЋ, дипл.простор.план.						
БРОЈ КАРТЕ	06	БРОЈ ЛИСТА		ДАТУМ 01 2018.	РАЗМЕРА	1:5000	

Напомена: Карта је заштићена ауторским правима и власништво је предузећа - обрађивача. Копирање карте није дозвољено без сагласности аутора.