


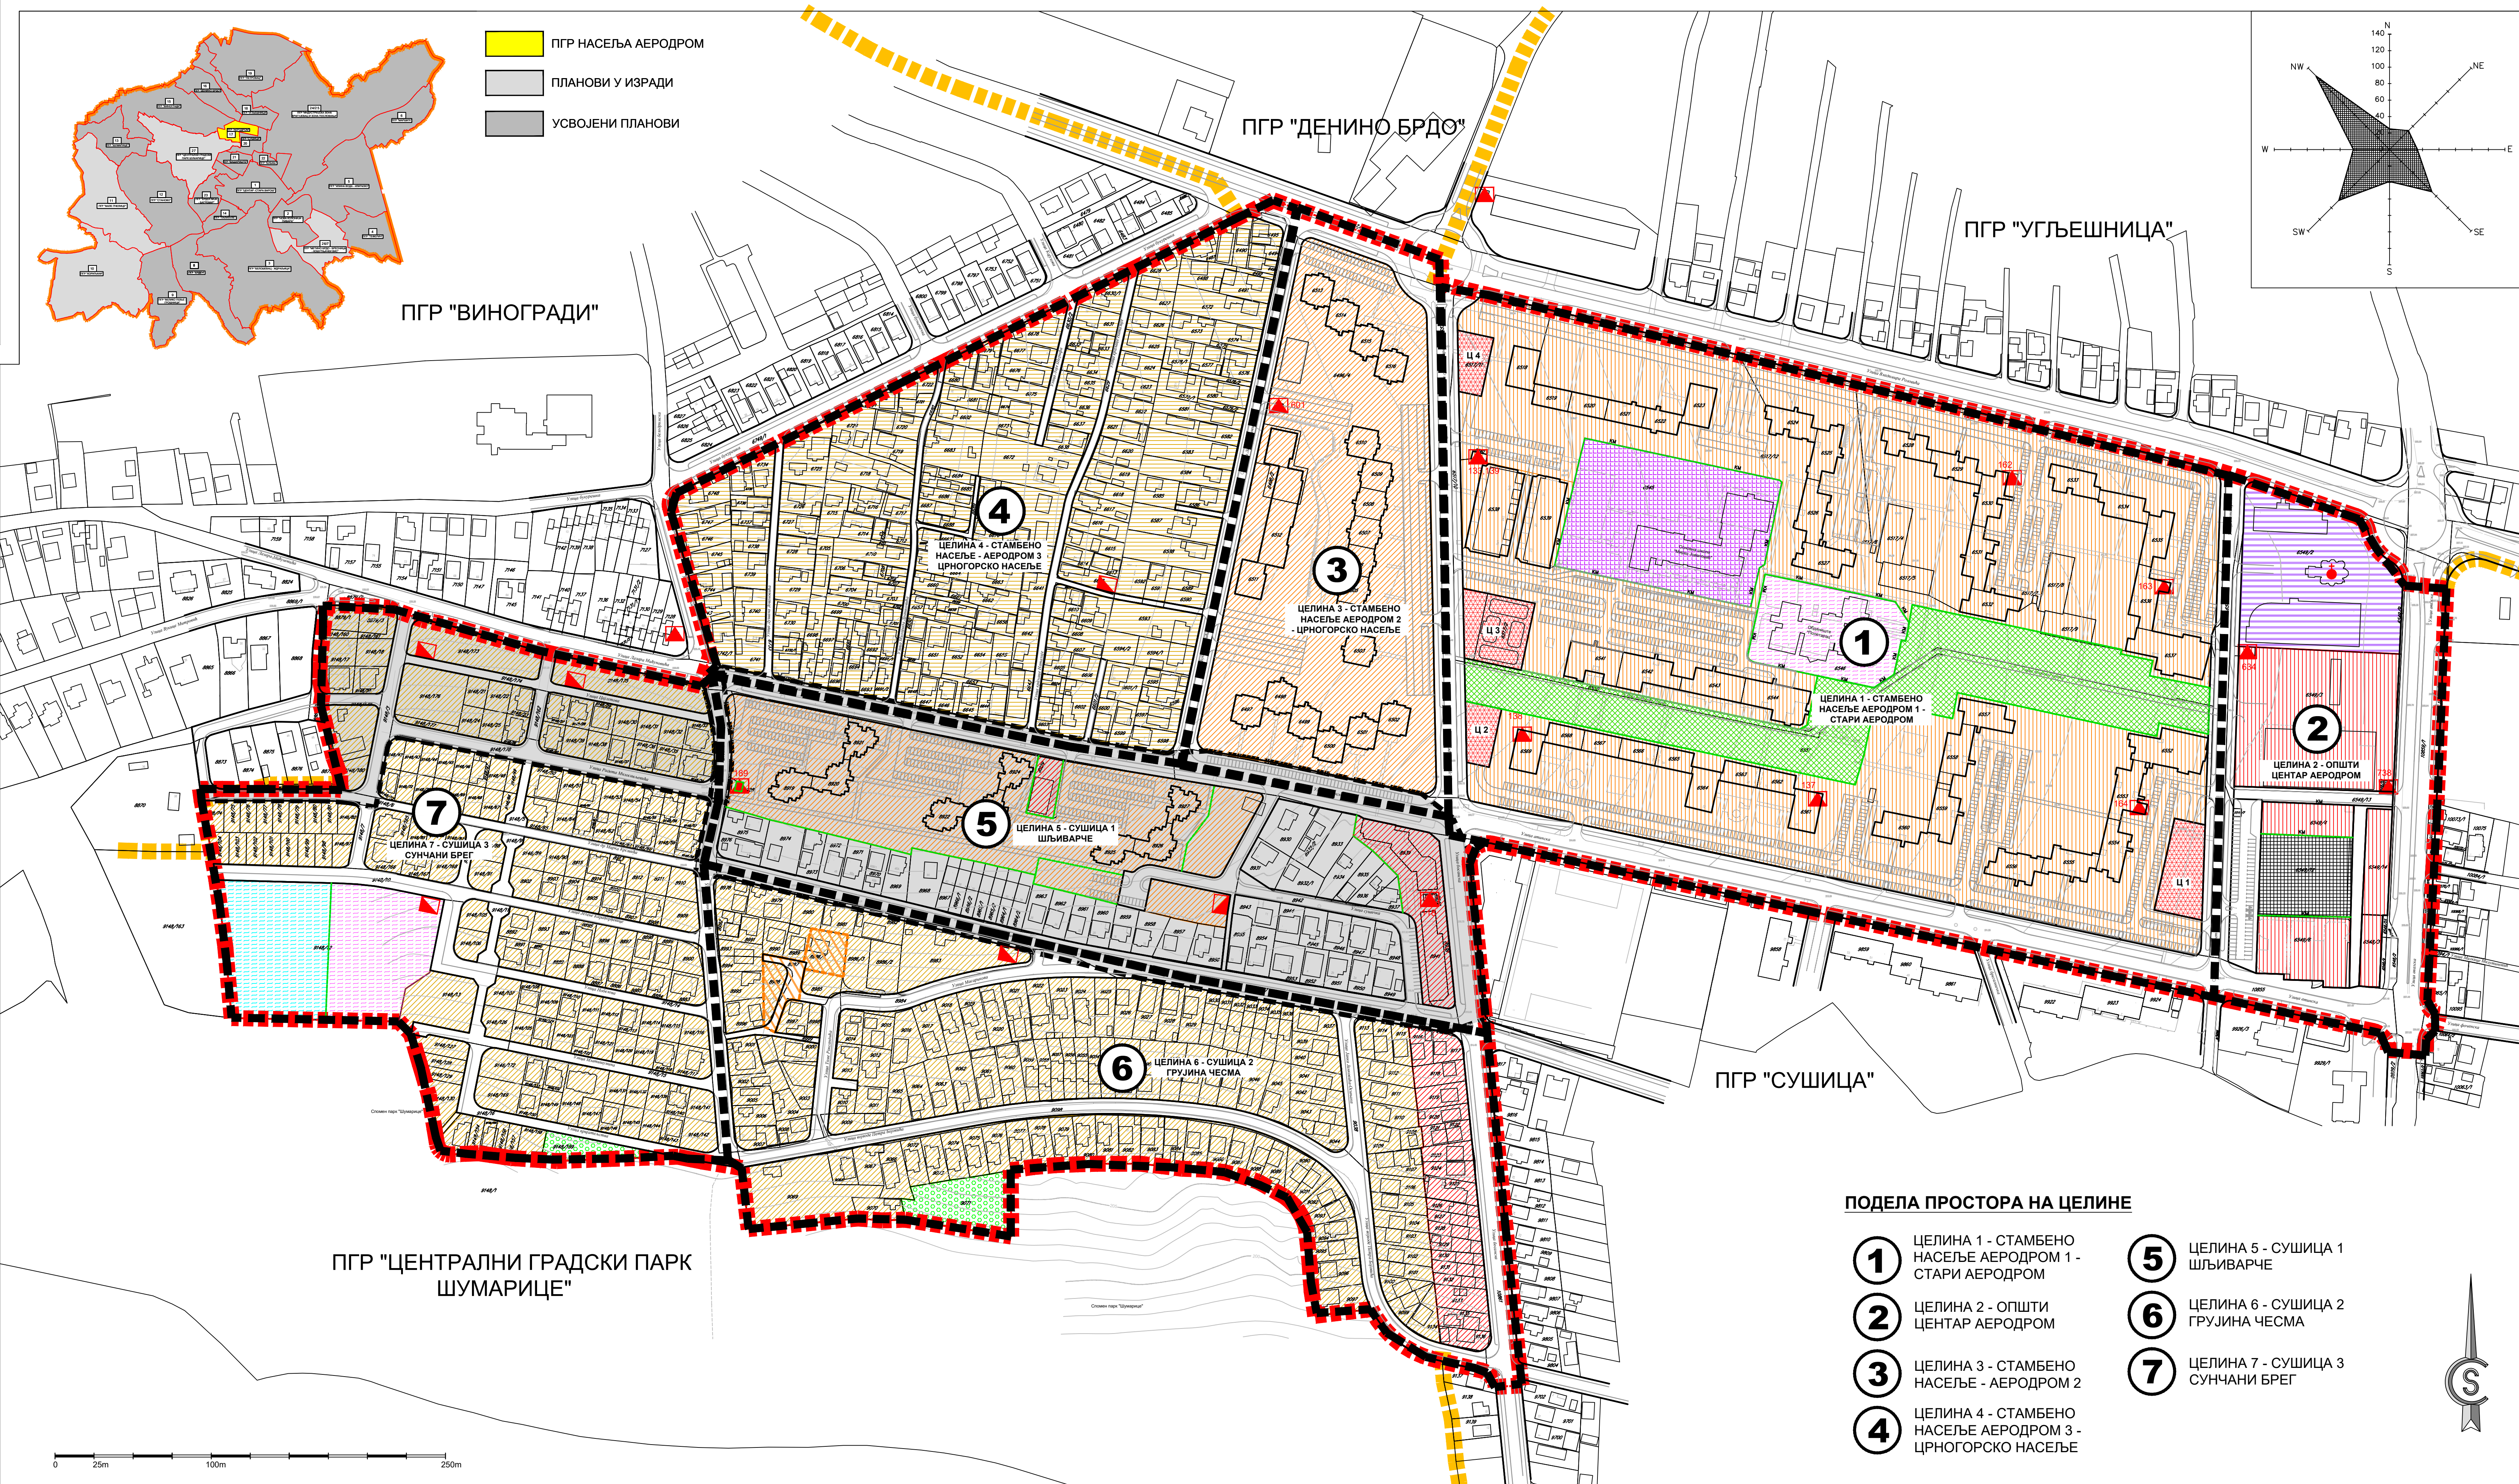

ЛЕГЕНДА:

Граница обухвата плана генералне регулације

Граница обухвата суседних планова генералне регулације

МРЕЖА КОМУНАЛНЕ ИНФРАСТРУКТУРЕ

САОБРАЋАЈНИЦЕ

Постојећа трафостаница 10/0.4kV

Планирана трафостаница 10/0.4kV

ГРАД КРАГУЈЕВАЦ

ПЛАН ГЕНЕРАЛНЕ РЕГУЛАЦИЈЕ НАСЕЉА АЕРОДРОМ У КРАГУЈЕВЦУ

4. ПЛАНИРАНА ПРЕТЕЖНА НАМЕНА ЗЕМЉИШТА СА ПОДЕЛОМ НА ЦЕЛИНЕ

ЛЕГЕНДА:
ПОВРШИНЕ ЈАВНЕ НАМЕНЕ
ОБРАЗОВАЊЕ И ВАСПИТАЊЕ
ПРЕДШКОЛСКО ВАСПИТАЊЕ
ОСНОВНО ОБРАЗОВАЊЕ
СОЦИЈАЛНА ЗАШТИТА
СОЦИЈАЛНА ЗАШТИТА
КОМУНАЛНЕ ДЕЛАТНОСТИ
ПИЈАЦА
ЗЕЛЕНИЛО
НАСЕЉСКИ ПАРК
СПЕЦИФИЧНО ЗЕЛЕНИЛО

ПОВРШИНЕ ОСТАЛЕ НАМЕНЕ
СТАНОВАЊЕ ВИСОКИХ ГУСТИНА (А)
А 1.1. ГУСТИНА СТАНОВАЊА
А 1.2. ГУСТИНА СТАНОВАЊА
СТАНОВАЊЕ СРЕДЊИХ ГУСТИНА (Б)
Б 1.2. ГУСТИНА СТАНОВАЊА
Б 1.3. ГУСТИНА СТАНОВАЊА
УСЛУГЕ И МРЕЖА ЦЕНТРА
ЛИНИЈСКИ ЦЕНТАР
ОПШТИ ЦЕНТАР - АЕРОДРОМ
ПОСЛОВАЊЕ
ВЕРСКИ ОБЈЕКАТ
ВЕРСКИ ОБЈЕКАТ

ЗАШТИТА НКД
ВАЛОРИЗОВАНА АМБИЈЕНТАЛНА ЦЕЛИНА "ГРУЈИНА ЧЕСМА"

СПРОВОЂЕЊЕ ПЛАНА
ПЛАН ДЕТАЉНЕ РЕГУЛАЦИЈЕ

ПОДЕЛА ПРОСТОРА НА ЦЕЛИНЕ

1

ЦЕЛИНА 1 - СТАМБЕНО НАСЕЉЕ АЕРОДРОМ 1 - СТАРИ АЕРОДРОМ

2

ЦЕЛИНА 2 - ОПШТИ ЦЕНТАР АЕРОДРОМ

3

ЦЕЛИНА 3 - СТАМБЕНО НАСЕЉЕ - АЕРОДРОМ 2

4

ЦЕЛИНА 4 - СТАМБЕНО НАСЕЉЕ АЕРОДРОМ 3 - ЦРНОГОРСКО НАСЕЉЕ

5

ЦЕЛИНА 5 - СУШИЦА 1 ШЉИВАРЧЕ

6

ЦЕЛИНА 6 - СУШИЦА 2 ГРУЈИНА ЧЕСМА

7

ЦЕЛИНА 7 - СУШИЦА 3 СУНЧАНИ БРЕГ

ПЛАН ГЕНЕРАЛНЕ РЕГУЛАЦИЈЕ НАСЕЉА АЕРОДРОМ	
	ЈП УРБАНИЗАМ - КРАГУЈЕВАЦ Ул. Краља Петра I бр. 23 34000 Крагујевац www.urbanizam.co.rs Тел: 034/35-650 (многолинијска) Факс: 034/35-2522 e-mail: urbanizam@urbanizam.co.rs ПИБ: 101577522 Мат. бр.: 07163902
ИНВЕСТИТОР И НАРУЧИЛАЦ	Град Крагујевац, Градска управа за просторно планирање, урбанизам, изградњу и заштиту животне средине
НАСЛОЈИЦА ИЗРАДЕ	Град Крагујевац, Градска управа за просторно планирање, урбанизам, изградњу и заштиту животне средине
ОБРАЂИВАЧ	Јавно предузеће УРБАНИЗАМ - Крагујевац
НАЗИВ КАРТЕ	4. ПЛАНИРАНА ПРЕТЕЖНА НАМЕНА ЗЕМЉИШТА СА ПОДЕЛОМ НА ЦЕЛИНЕ
ОДГОВОРНИ УРБАНИСТА	ЛАЗАР МАНДИЋ, мастер инж. арх.
УРБАНИСТА	ЛАЗАР МАНДИЋ, мастер инж. арх.
ИЗВРШНИ ДИРЕКТОР СЕКТОРА 1	ВЕСНА ЈОВАНОВИЋ МИЛОШЕВИЋ, дипл. инж. арх.
ВД ДИРЕКТОРА	мр ДРАГАН ДУНАЋИЋ, дипл. простор. план.
БРОЈ КАРТЕ	04 БРОЈ ЛИСТА 01 ДАТУМ V 2018. РАЗМЕРА 1:2500