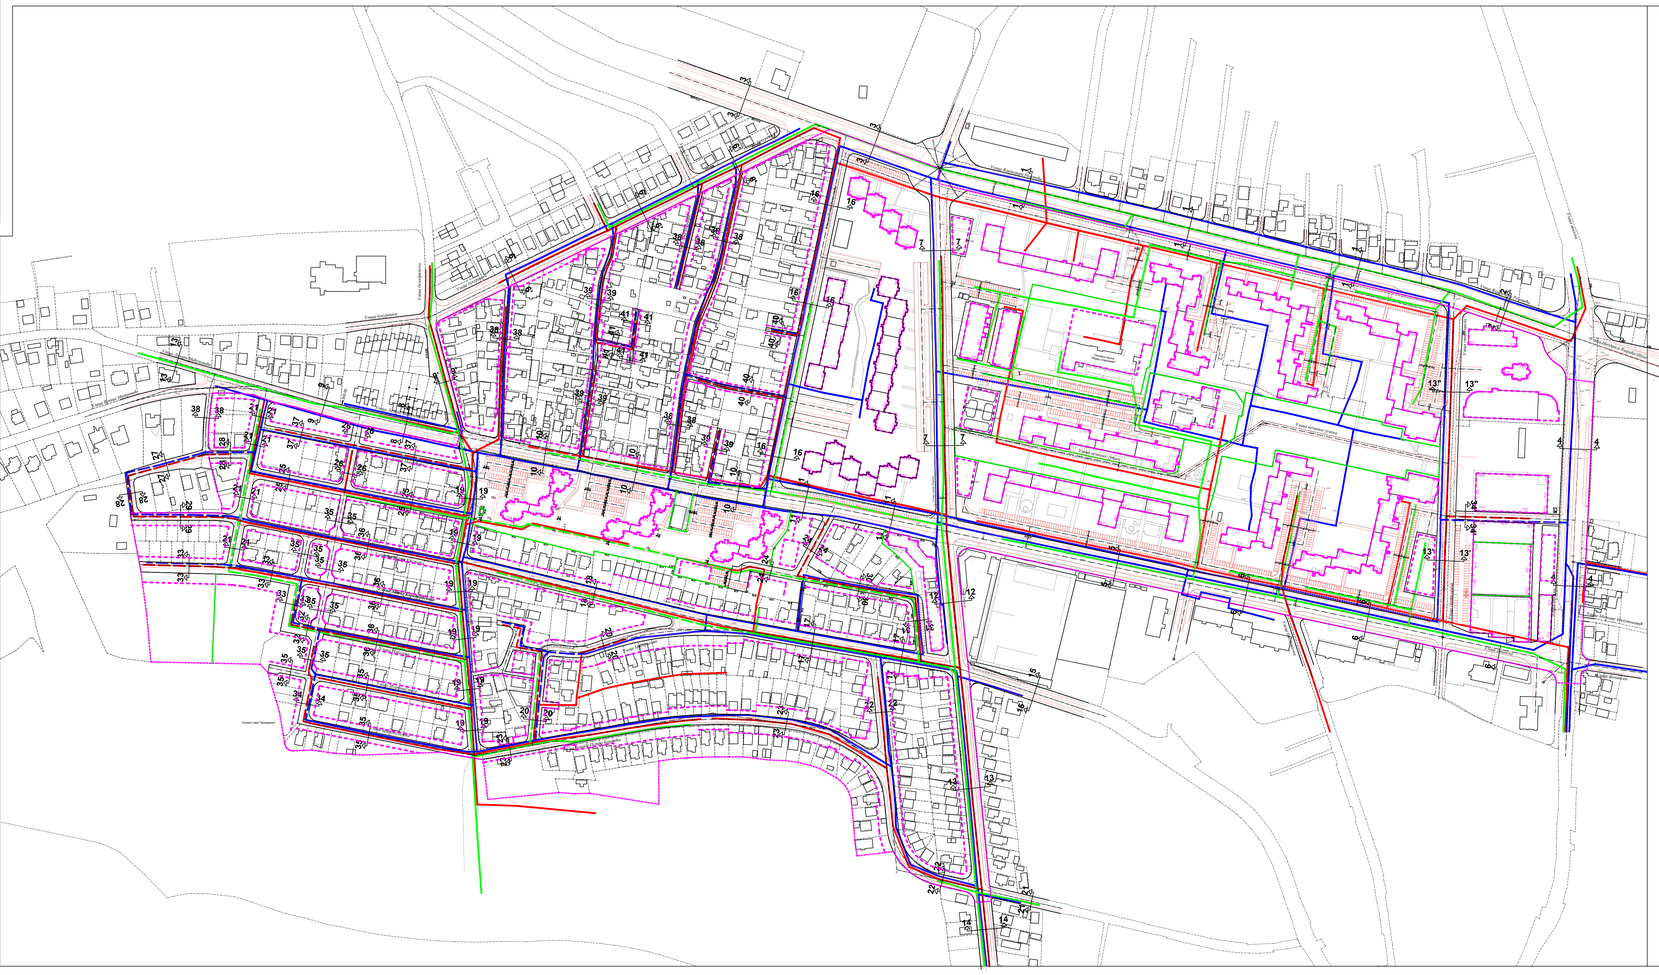

КАРАКТЕРИСТИЧНИ ПРОФИЛИ
P= 1:200

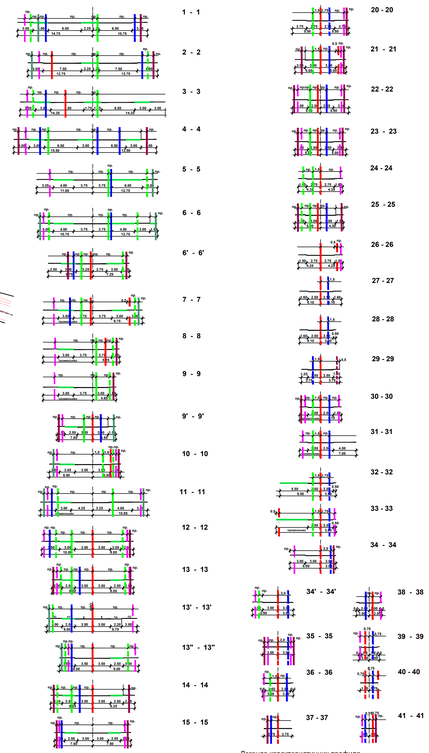

Легенда карактеристичних профила

- Постојећа водоводна линија
- Планирана водоводна линија
- Постојећа фекална канализација
- Планирана фекална канализација
- Постојећа кишна канализација
- Планирана кишна канализација
- Постојећи електроенергетски кабл 10kV
- Планирани електроенергетски кабл 10kV
- Постојећи телекомуникациони кабл
- Планирани телекомуникациони кабл
- Постојећи топловод
- Постојећи дистрибутивни гасовод максималног радног притиска до 4 bar
- Планирани дистрибутивни гасовод максималног радног притиска до 4 bar

ПЛАН ГЕНЕРАЛНЕ РЕГУЛАЦИЈЕ НАСЕЉА АЕРОДРОМ У КРАГУЈЕВЦУ

8. ПЛАН ВОДОПРИВРЕДЕ

P = 1 : 2 500

ЛЕГЕНДА:

- -Постојећа водоводна линија
- -Планирана водоводна линија
- -Постојећа фекална канализација
- -Планирана фекална канализација
- -Постојећа кишна канализација
- -Планирана кишна канализација

- регулациона линија (РЛ)
- регулациона осовина (РО)
- ивица коловоза-тротоара
- регулација између површина различитих намена
- грађевинска линија (ГЛ)

ПЛАН ГЕНЕРАЛНЕ РЕГУЛАЦИЈЕ НАСЕЉА АЕРОДРОМ

ЈП УРБАНИЗАМ - КРАГУЈЕВАЦ
Ул. Краља Петра I бр. 23
тел: (034)306-600 (централа)
34000 Крагујевац,
факс: (034)335-252
тел/факс: (034)306-601
www.urbanizam.co.rs
e-mail: office@urbanizam.co.rs

ИНВЕСТИТОР И НАРУЧИЛАЦ	**Град Крагујевац, Градска управа за просторно планирање, урбанизам, изградњу и заштиту животне средине**
НОСИЛАЦ ИЗРАДЕ	**Град Крагујевац, Градска управа за просторно планирање, урбанизам, изградњу и заштиту животне средине**
ОБРАЂИВАЧ	**Јавно предузеће УРБАНИЗАМ - Крагујевац**
НАЗИВ КАРТЕ	**8. ПЛАН ВОДОПРИВРЕДЕ**
ОДГОВОРНИ УРБАНИСТА	ЛАЗАР МАНЧИЋ, дипл.инж.арх.
УРБАНИСТА	АЛЕКСАНДАР ЋАТИЋ, дипл. инж.грађ.
ИЗВРШНИ ДИРЕКТОР СЕКТОРА 1	ВЕСНА ЈОВАНОВИЋ-МИЛОШЕВИЋ, дипл.инж.арх.
ВД ДИРЕКТОРА	мр ДРАГАН ДУРИЋ, дипл.просторн.план.
БРОЈ КАРТЕ	08

БРОЈ ЛИСТА	01	ДАТУМ	V 2018.	РАЗМЕРА	1:2500