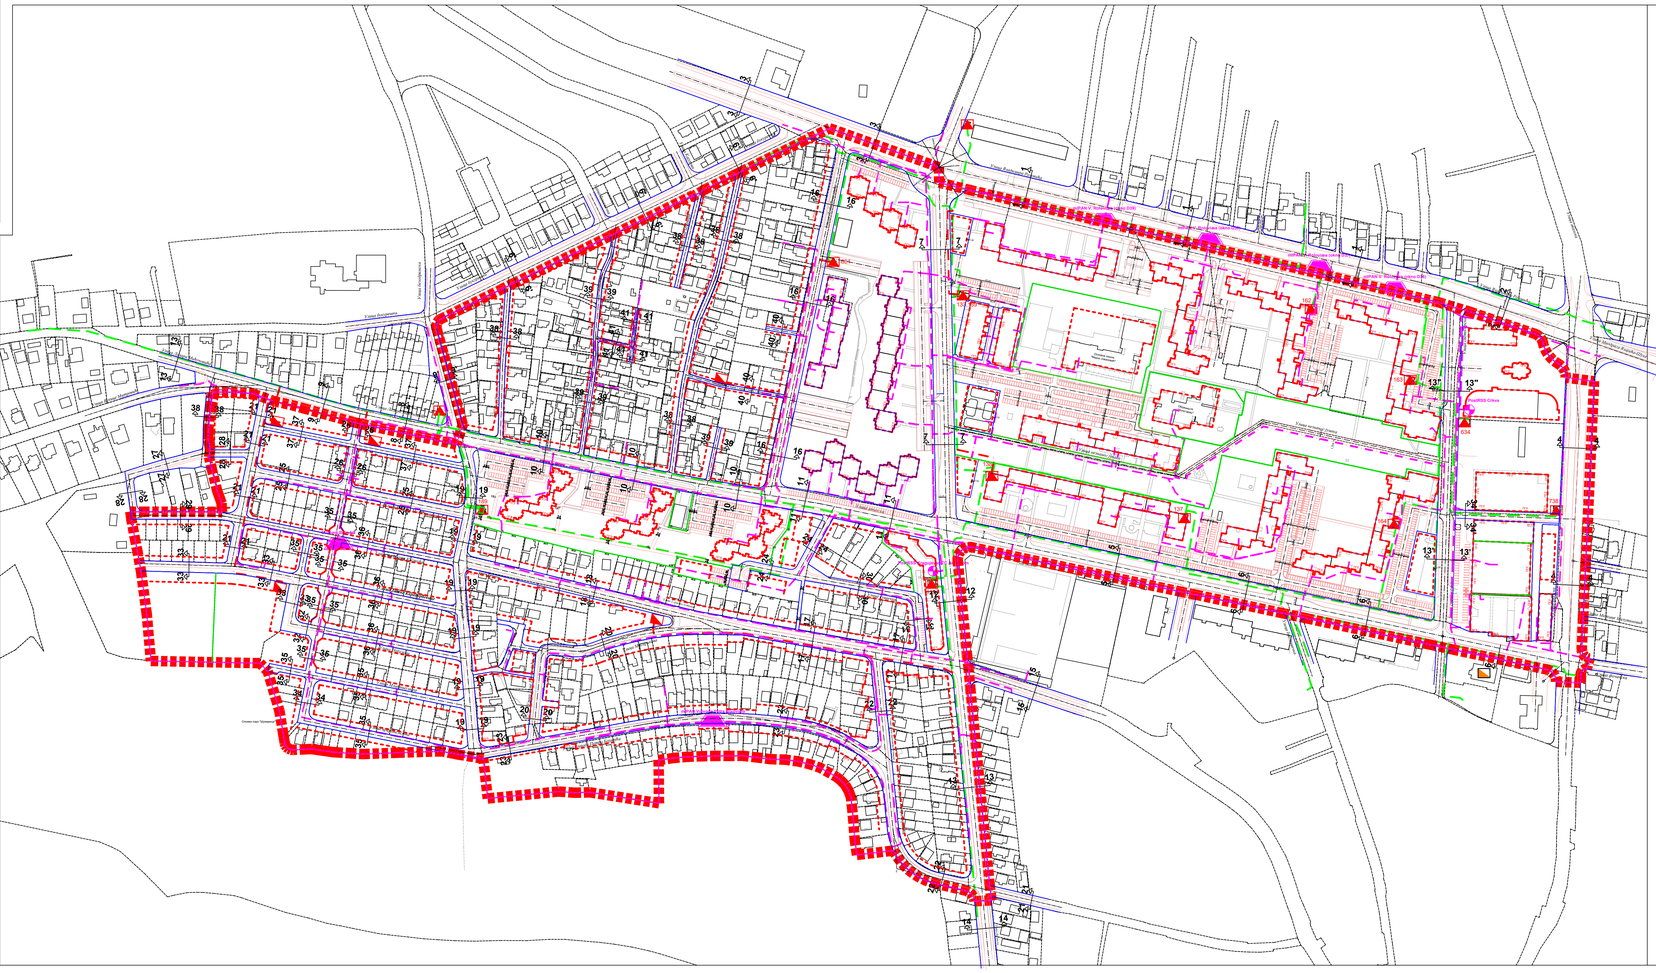

КАРАКТЕРИСТИЧНИ ПРОФИЛИ
P= 1:200

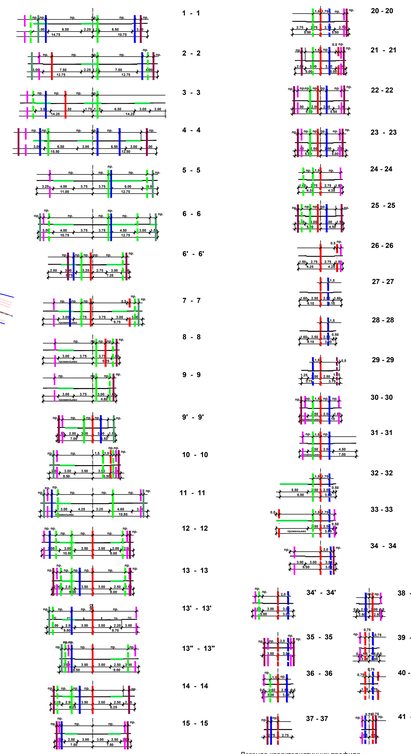

Легенда карактеристичних профила

- Постојећа водоводна линија
- Планирана водоводна линија
- Постојећа фекална канализација
- Планирана фекална канализација
- Постојећа кишна канализација
- Планирана кишна канализација
- Постојећи електроенергетски кабл 10kV
- Планирани електроенергетски кабл 10kV
- Постојећи телекомуникационе кабл
- Планирани телекомуникациони кабл
- Постојећи топловод
- Постојећи дистрибутивни гасовод максималног радног притиска до 4 bar
- Планирани дистрибутивни гасовод максималног радног притиска до 4 bar

ПЛАН ГЕНЕРАЛНЕ РЕГУЛАЦИЈЕ НАСЕЉА АЕРОДРОМ У КРАГУЈЕВЦУ

9. ПЛАН ЕЛЕКТРОЕНЕРГЕТСКЕ И ТЕЛЕКОМУНИКАЦИОНЕ ИНФРАСТРУКТУРЕ

P = 1 : 2 500

ЛЕГЕНДА:

- Постојећи електроенергетски кабл 10kV
- Планирани електроенергетски кабл 10kV
- Постојећи телекомуникационе кабл
- Планирани телекомуникациони кабл
- Постојећа трафостаница 10/0.4kV
- Планирана трафостаница 10/0.4kV
- Постојећи комутациони чвор
- Планирани комутациони чвор
- Постојећи објекат поште

ПЛАН ГЕНЕРАЛНЕ РЕГУЛАЦИЈЕ НАСЕЉА АЕРОДРОМ

ЈП УРБАНИЗАМ - КРАГУЈЕВАЦ
Ул. Краља Петра I бр. 23
тел: 034/306-600 (централа)
34000 Крагујевац
факс: 034/335-252
факс: 034/306-601
www.urbanizam.co.rs
e-mail: office@urbanizam.co.rs
текући рачун: 205-53-00001

ИНВЕСТИТОР И НАРУЧИЛАЦ	**Град Крагујевац, Градска управа за просторно планирање, урбанизам, изградњу и заштиту животне средине**
НОСИЛАЦ ИЗРАДЕ	**Град Крагујевац, Градска управа за просторно планирање, урбанизам, изградњу и заштиту животне средине**
ОБРАЂИВАЧ	**Јавно предузеће УРБАНИЗАМ - Крагујевац**
НАЗИВ КАРТЕ	**9.** ПЛАН ЕЛЕКТРОЕНЕРГЕТСКЕ И ТЕЛЕКОМУНИКАЦИОНЕ ИНФРАСТРУКТУРЕ
ОДГОВОРНИ УРБАНИСТА	НИКОЛА ТИМОТИЈЕВИЋ, дипл.инж.арх.
ИЗВРШНИ ДИРЕКТОР СЕКТОРА 1	ВЕСНА ЈОВАНОВИЋ-МИТОШЕВИЋ, дипл.инж.арх.
ВД ДИРЕКТОРА	мр ДРАГАН ДУРИЋ, дипл.простор.план.
БРОЈ КАРТЕ	09

БРОЈ ЛИСТА	01	ДАТУМ	V 2018.	РАЗМЕРА	1:2500

М1