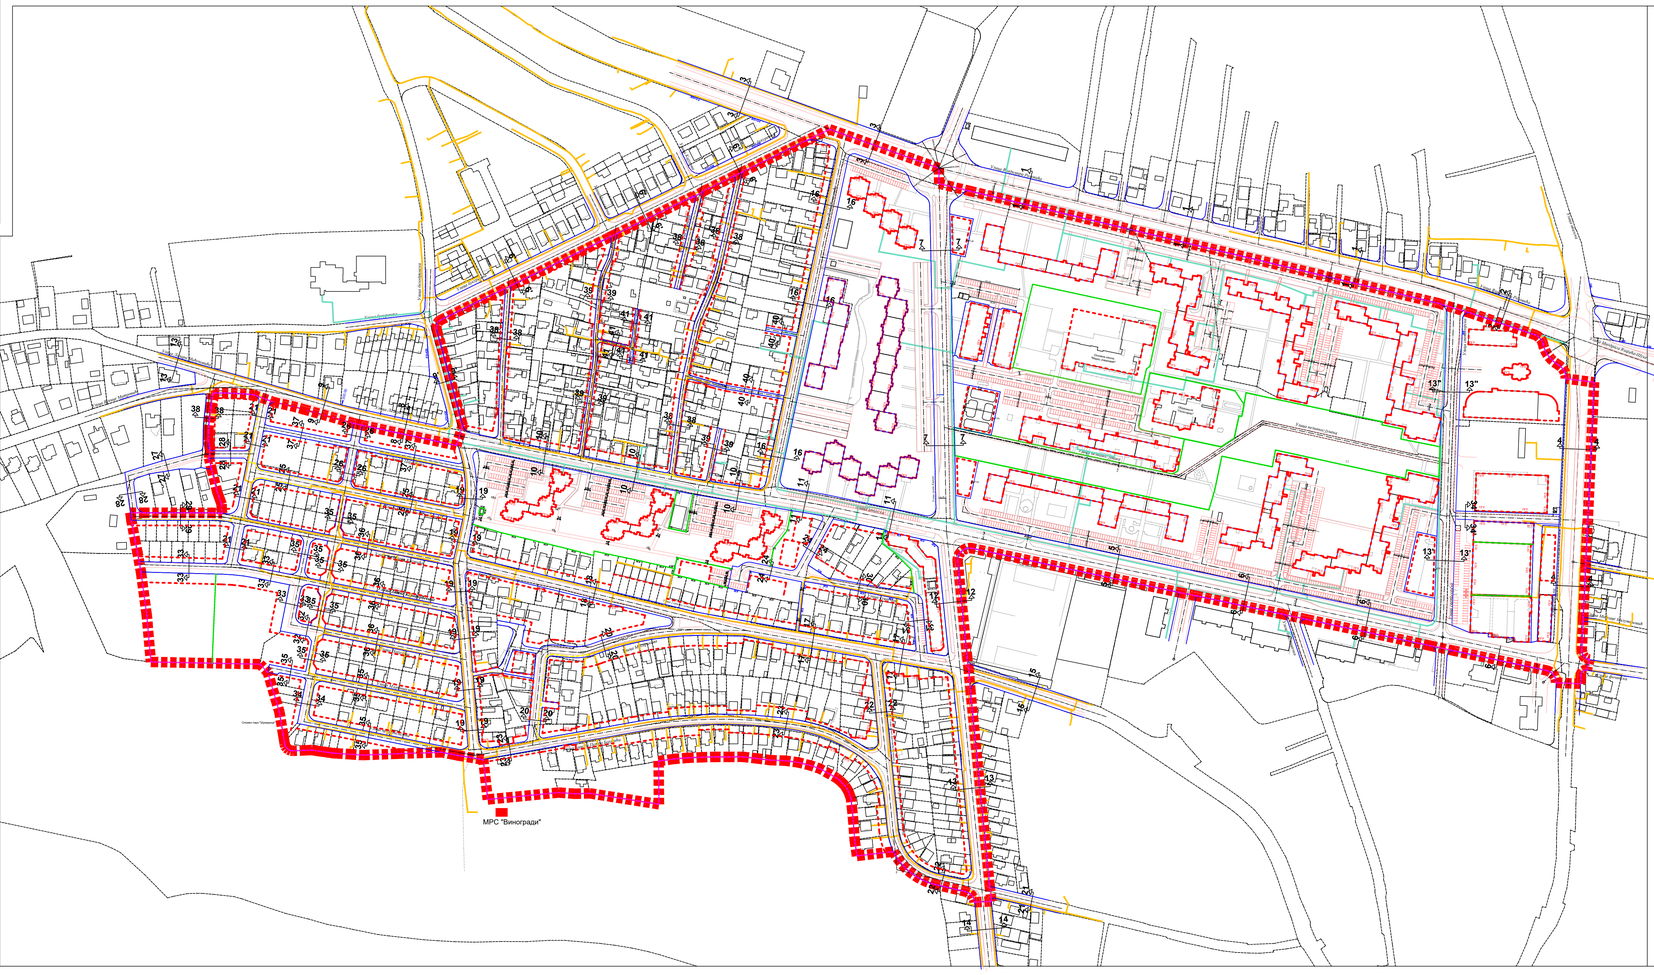

КАРАКТЕРИСТИЧНИ ПРОФИЛИ
P= 1:200

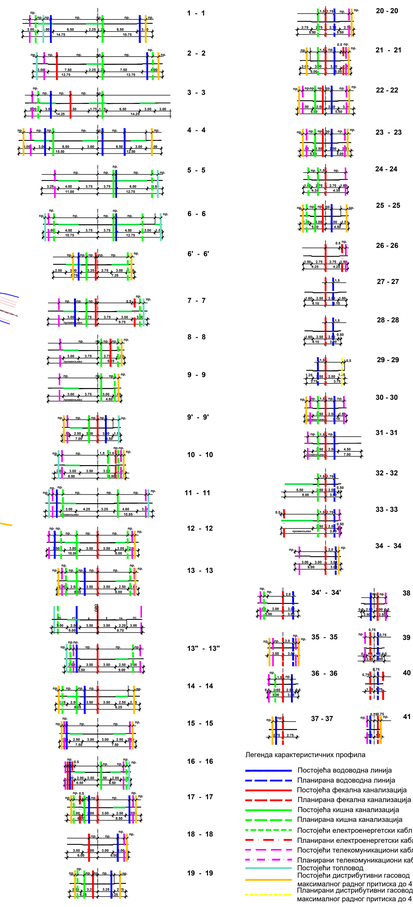

Легенда карактеристичних профила

- Постојећа водоводна линија
- Планирана водоводна линија
- Постојећа фекална канализација
- Планирана фекална канализација
- Постојећа кишна канализација
- Планирана кишна канализација
- Постојећи електроенергетски кабл 10kV
- Планирани електроенергетски кабл 10kV
- Постојећи телекомуникациони кабл
- Планирани телекомуникациони кабл
- Постојећи топловод
- Постојећи дистрибутивни гасовод максималног радног притиска до 4 bar
- Планирани дистрибутивни гасовод максималног радног притиска до 4 bar

ПЛАН ГЕНЕРАЛНЕ РЕГУЛАЦИЈЕ НАСЕЉА АЕРОДРОМ У КРАГУЈЕВЦУ

10. ПЛАН ТЕРМОЕНЕРГЕТСКЕ ИНФРАСТРУКТУРЕ

P = 1 : 2 500

ЛЕГЕНДА:

- Постојећи топловод
- Планирани топловод
- Постојећи топловод који се укида
- Постојећа дистрибутивна гасоводна мрежа од полиетиленских цеви максималног радног притиска до 4 bar
- Планирана дистрибутивна гасоводна мрежа од полиетиленских цеви максималног радног притиска до 4 bar
- Постојећа мерно регулациона станица

ПЛАН ГЕНЕРАЛНЕ РЕГУЛАЦИЈЕ НАСЕЉА АЕРОДРОМ

ЈП УРБАНИЗАМ - КРАГУЈЕВАЦ
Ул. Краља Петра I бр. 23
тел: (034)306-600 (централа)
34000 Крагујевац
факс: (034)335-252
факс: (034)306-601
www.urbanizam-co.rs
e-mail: office@urbanizam.co.rs
текући рачун: 840-5104661

ИНВЕСТИТОР И НАРУЧИЛАЦ	**Град Крагујевац, Градска управа за просторно планирање, урбанизам, изградњу и заштиту животне средине**
НОСИЛАЦ ИЗРАДЕ	**Град Крагујевац, Градска управа за просторно планирање, урбанизам, изградњу и заштиту животне средине**
ОБРАЂИВАЧ	**Јавно предузеће УРБАНИЗАМ - Крагујевац**
НАЗИВ КАРТЕ	**10. ПЛАН ТЕРМОЕНЕРГЕТСКЕ ИНФРАСТРУКТУРЕ**
ОДГОВОРНИ УРБАНИСТА	*др АНЂЕЈА СТЕФАНОВИЋ, дипл.инж.арх.*
УРБАНИСТА	*МАРКО НИКОЛИЋ, дипл.инж.арх.* *ЛАЗАР МАНДИЋ, мастер инж.арх*
ИЗВРШНИ ДИРЕКТОР СЕКТОРА 1	*ВЕСНА ЈОВАНОВИЋ-МИТОШЕВИЋ, дипл.инж.арх.*
ВД ДИРЕКТОРА	*мр ДРАГАН ДУРИЋ, дипл.просторн.планер.*
БРОЈ КАРТЕ	10
БРОЈ ЛИСТА	01
ДАТУМ	V 2018.
РАЗМЕРА	1:2500
М1	