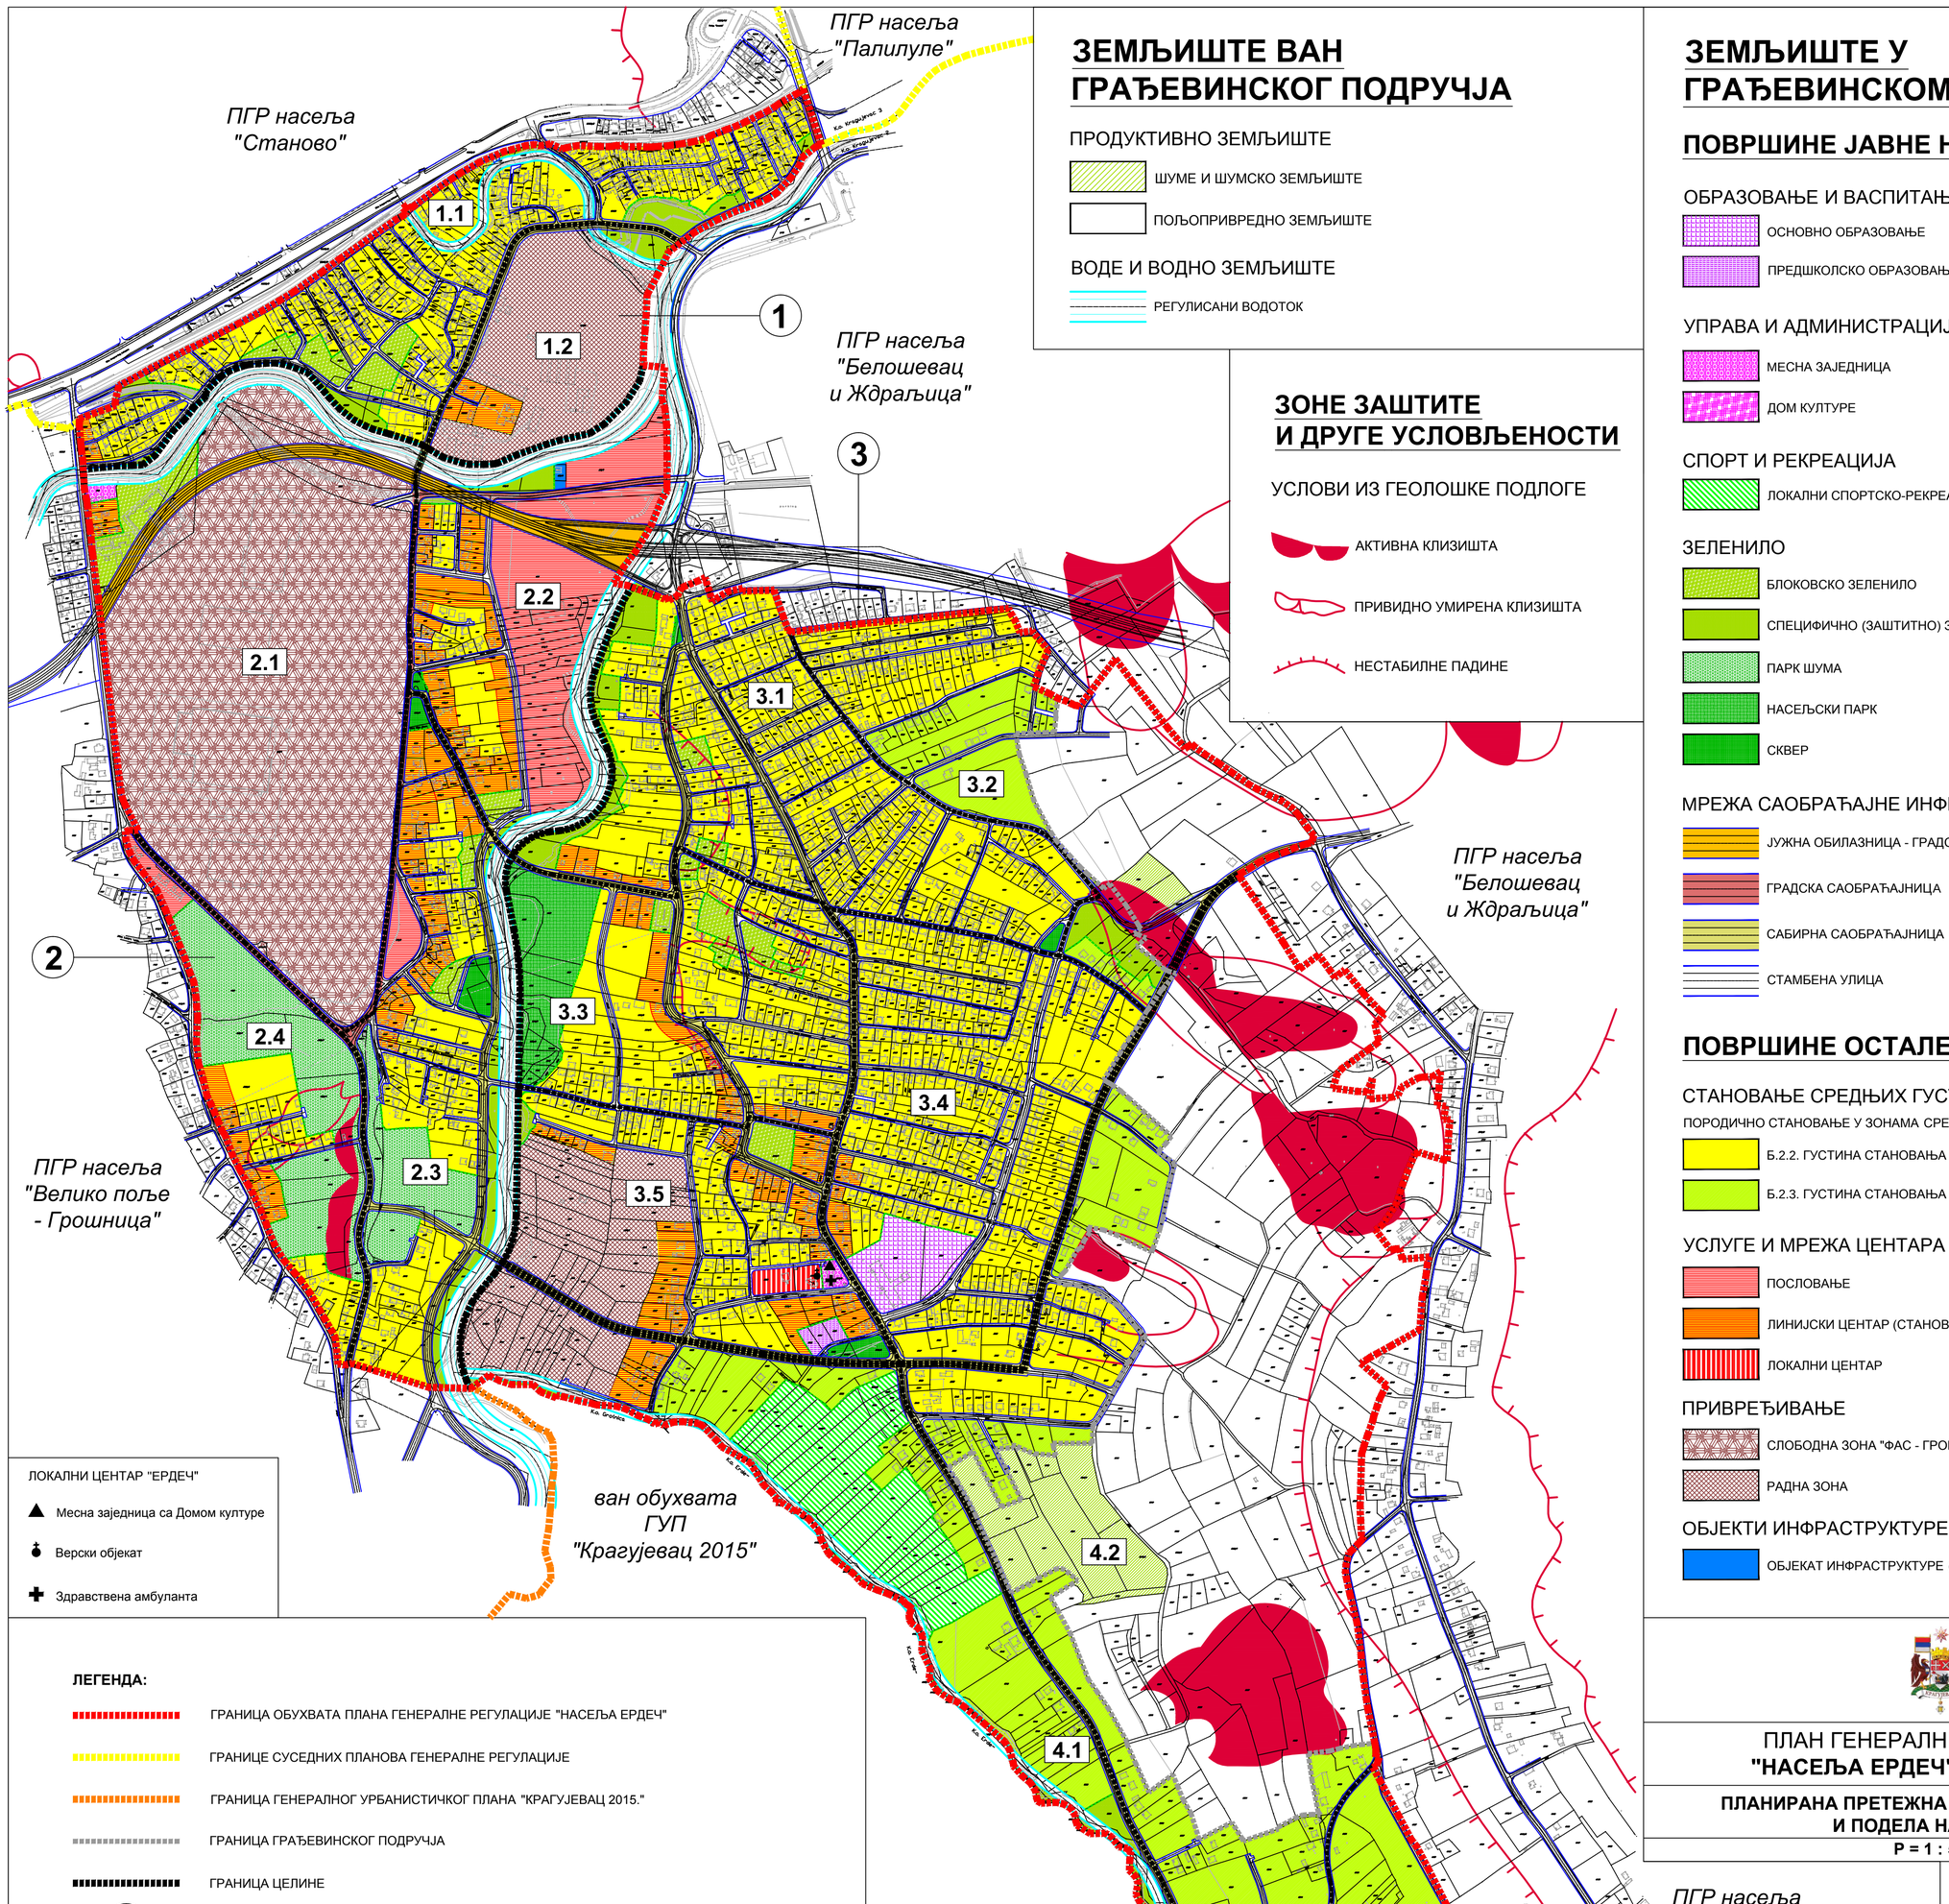

ЗЕМЉИШТЕ ВАН ГРАЂЕВИНСКОГ ПОДРУЧЈА

ПРОДУКТИВНО ЗЕМЉИШТЕ

- ШУМЕ И ШУМСКО ЗЕМЉИШТЕ
- ПОЉОПРИВРЕДНО ЗЕМЉИШТЕ

ВОДЕ И ВОДНО ЗЕМЉИШТЕ

- РЕГУЛИСАНИ ВОДОТОК

ЗОНЕ ЗАШТИТЕ И ДРУГЕ УСЛОВЉЕНОСТИ

УСЛОВИ ИЗ ГЕОЛОШКЕ ПОДЛОГЕ

- АКТИВНА КЛИЗИШТА
- ПРИВИДНО УМИРЕНА КЛИЗИШТА
- НЕСТАБИЛНЕ ПАДИНЕ

ЛОКАЛНИ ЦЕНТАР "ЕРДЕЧ"

- Месна заједница са Домом културе
- Верски објекат
- Здравствена амбуланта

ЛЕГЕНДА:

- ГРАНИЦА ОБУХВАТА ПЛАНА ГЕНЕРАЛНЕ РЕГУЛАЦИЈЕ "НАСЕЉА ЕРДЕЧ"
- ГРАНИЦЕ СУСЕДНИХ ПЛАНОВА ГЕНЕРАЛНЕ РЕГУЛАЦИЈЕ
- ГРАНИЦА ГЕНЕРАЛНОГ УРБАНИСТИЧКОГ ПЛАНА "КРАГУЈЕВАЦ 2015."
- ГРАНИЦА ГРАЂЕВИНСКОГ ПОДРУЧЈА
- ГРАНИЦА ЦЕЛИНЕ
- 4 — ОЗНАКА ЦЕЛИНЕ
- ГРАНИЦА ПОДЦЕЛИНЕ
- 4.3 — ОЗНАКА ПОДЦЕЛИНЕ
- ГРАНИЦА ИЗМЕЂУ ПОВРШИНА ЈАВНЕ И ОСТАЛЕ НАМЕНЕ

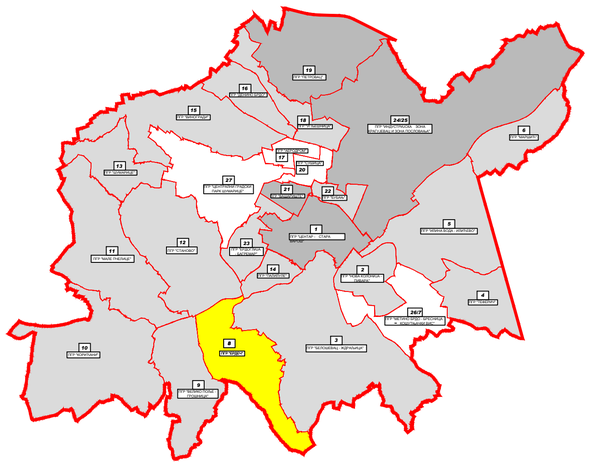

- ПГР НАСЕЉА ЕРДЕЧ
- ПЛАНОВИ У ИЗРАДИ
- УСВОЈЕНИ ПЛАНОВИ
- ПЛАНОВИ КОЈИ ЋЕ СЕ РАДИТИ

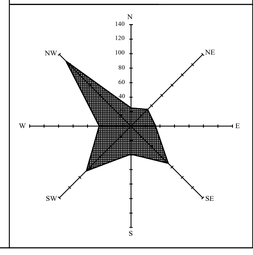

ЗЕМЉИШТЕ У ГРАЂЕВИНСКОМ ПОДРУЧЈУ

ПОВРШИНЕ ЈАВНЕ НАМЕНЕ

ОБРАЗОВАЊЕ И ВАСПИТАЊЕ

- ОСНОВНО ОБРАЗОВАЊЕ
- ПРЕДШКОЛСКО ОБРАЗОВАЊЕ И ВАСПИТАЊЕ

УПРАВА И АДМИНИСТРАЦИЈА, КУЛТУРА

- МЕСНА ЗАЈЕДНИЦА
- ДОМ КУЛТУРЕ

СПОРТ И РЕКРЕАЦИЈА

- ЛОКАЛНИ СПОРТСКО-РЕКРЕАТИВНИ ЦЕНТАР

ЗЕЛЕНИЛО

- БЛОКОВСКО ЗЕЛЕНИЛО
- СПЕЦИФИЧНО (ЗАШТИТНО) ЗЕЛЕНИЛО
- ПАРК ШУМА
- НАСЕЉСКИ ПАРК
- СКВЕР

МРЕЖА САОБРАЋАЈНЕ ИНФРАСТРУКТУРЕ

- ЈУЖНА ОБИЛАЗНИЦА - ГРАДСКА МАГИСТРАЛА
- ГРАДСКА САОБРАЋАЈНИЦА
- САБИРНА САОБРАЋАЈНИЦА
- СТАМБЕНА УЛИЦА

ПОВРШИНЕ ОСТАЛЕ НАМЕНЕ

СТАНОВАЊЕ СРЕДЊИХ ГУСТИНА (Б.)

ПОРОДИЧНО СТАНОВАЊЕ У ЗОНАМА СРЕДЊИХ ГУСТИНА (Б.2.)

- Б.2.2. ГУСТИНА СТАНОВАЊА
- Б.2.3. ГУСТИНА СТАНОВАЊА

УСЛУГЕ И МРЕЖА ЦЕНТАРА

- ПОСЛОВАЊЕ
- ЛИНИЈСКИ ЦЕНТАР (СТАНОВАЊЕ СА ПОСЛОВАЊЕМ)
- ЛОКАЛНИ ЦЕНТАР

ПРИВРЕЂИВАЊЕ

- СЛОБОДНА ЗОНА "ФАС - ГРОШНИЦА"
- РАДНА ЗОНА

ОБЈЕКТИ ИНФРАСТРУКТУРЕ

- ОБЈЕКАТ ИНФРАСТРУКТУРЕ (MRS)

ПЛАН ГЕНЕРАЛНЕ РЕГУЛАЦИЈЕ "НАСЕЉА ЕРДЕЧ" У КРАГУЈЕВЦУ

ПЛАНИРАНА ПРЕТЕЖНА НАМЕНА ЗЕМЉИШТА И ПОДЕЛА НА ЦЕЛИНЕ

P = 1 : 5.000

ЈП Дирекција за урбанизам - Крагујевац

ИНВЕСТИТОР	ГРАД КРАГУЈЕВАЦ	датум: IX 2016.
ПРЕДМЕТ	ПЛАН ГЕНЕРАЛНЕ РЕГУЛАЦИЈЕ "Насеља Ердеч" у Крагујевцу	размера: 1 : 5.000
ПРИЛОГ	4. ПЛАНИРАНА ПРЕТЕЖНА НАМЕНА ЗЕМЉИШТА И ПОДЕЛА НА ЦЕЛИНЕ	
ОДГОВОРНИ УРБАНИСТА	Иван Радуловић, дипл.инж.арх.	
УРБАНИСТИ	Иван Радуловић, дипл.инж.арх. Милун Милићевић, дипл.инж.саобр. Предраг Димитријевић, дипл.инж.геод.	
НАЧЕЛНИК	Весна Савић дипл.инж.арх.	
ДИРЕКТОР	мр Александар Рудник Милановић дипл.инж.арх.	