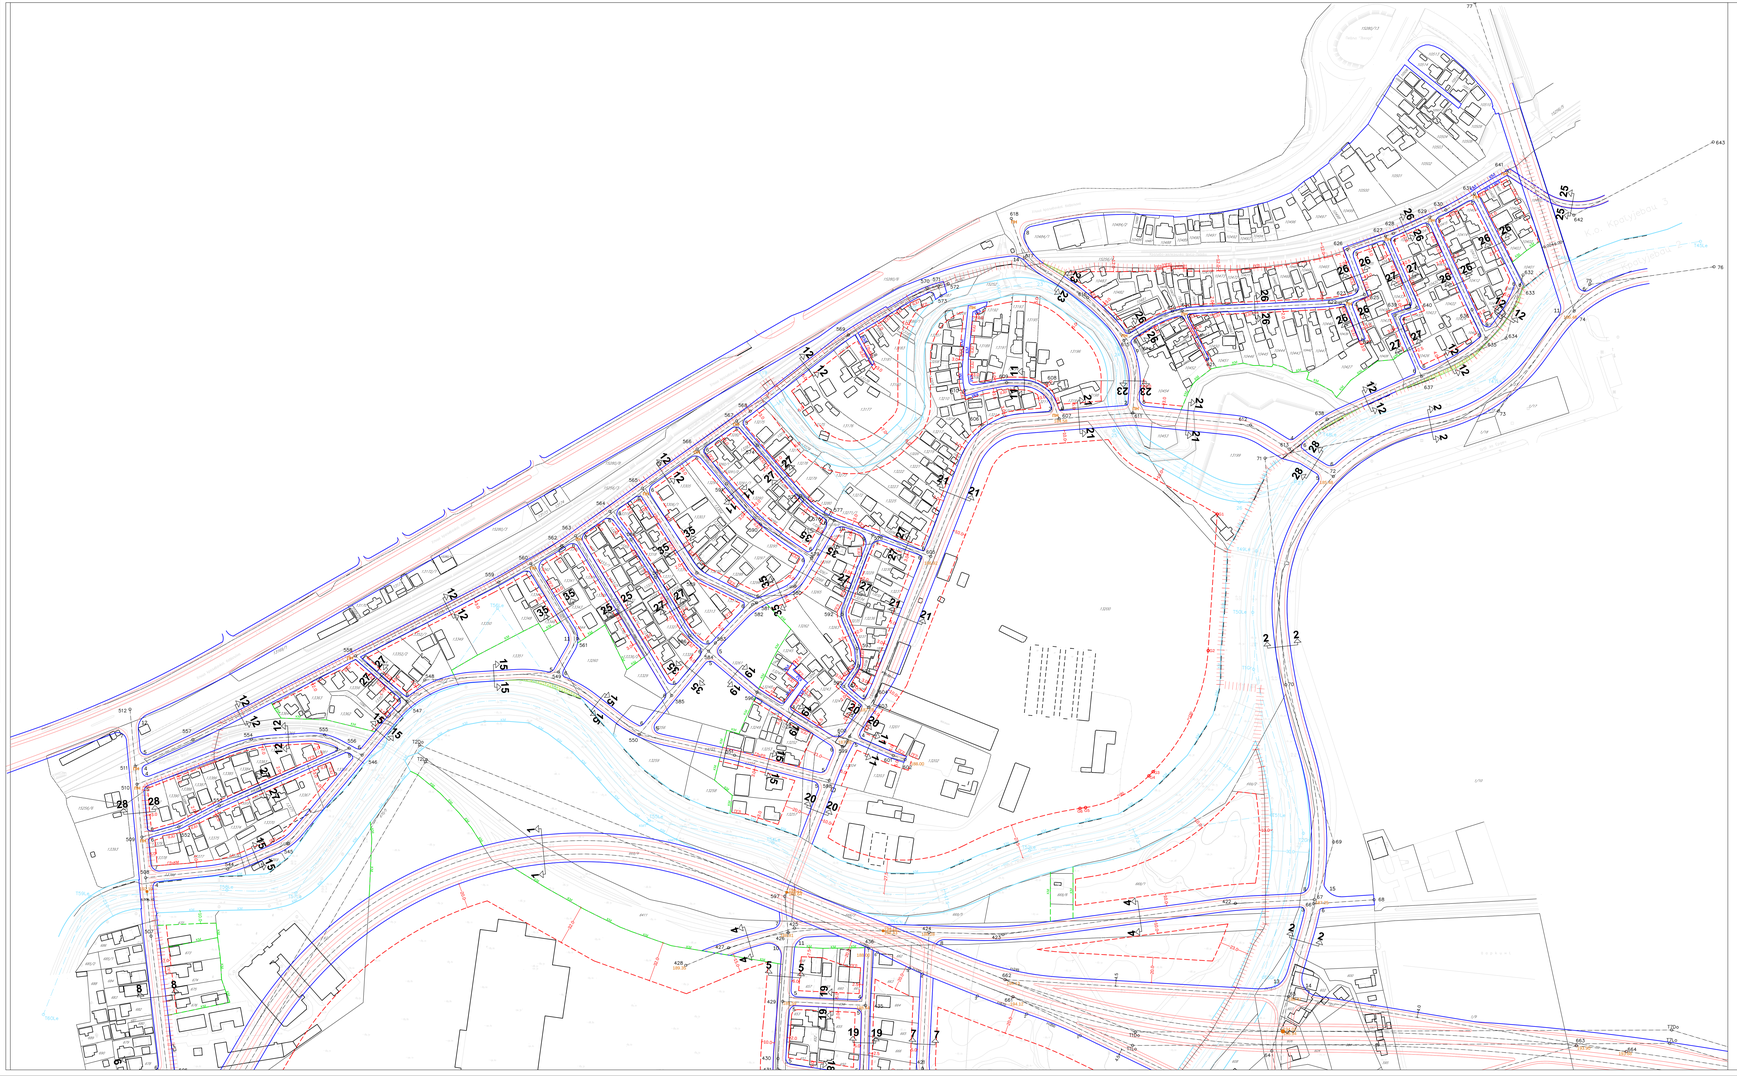

КАРАКТЕРИСТИЧНИ ПРОФИЛИ

P = 1:250

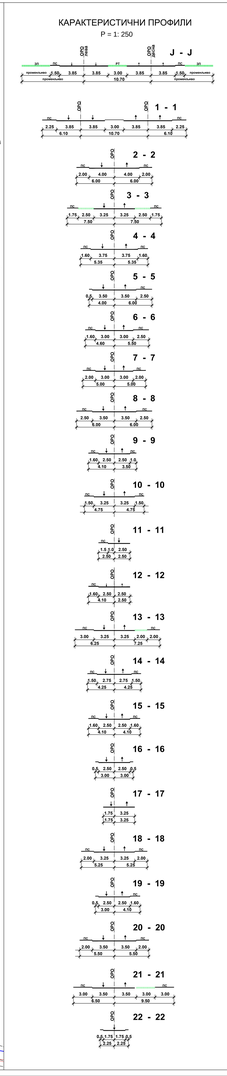

ПЛАН ГЕНЕРАЛНЕ РЕГУЛАЦИЈЕ "НАСЕЉА ЕРДЕЧ" У КРАГУЈЕВЦУ

ПЛАН РЕГУЛАЦИЈЕ, НИВЕЛАЦИЈЕ, ГРАЂЕВИНСКИХ ЛИНИЈА И ГРАНИЦЕ ЗЕМЉИШТА ЈАВНЕ НАМЕНЕ

P = 1 : 1 000

ЛЕГЕНДА:

- ГРАНИЦА ОБУХВАТА ПЛАНА
- РЕГУЛАЦИОНА ЛИНИЈА (РЛ)
  - Регулација у односима са карактеристичним профилом изнад или постојећи катастарски парцели пута или водотока поклапа се са овим профилом
  - Регулација у односима са карактеристичним профилом не изнад или постојећи катастарске парцеле пута или водотока поклапа се са границом парцеле
- ДЕФИНИСАНА ОСОВИНА (ОРО)
- ИВИЦА КОЛОВОЗА
- РЕГУЛАЦИЈА ВОДОТОКА
- ОСОВИНА ВОДОТОКА
- ГРАНИЦА РАЗДВАЈАЊА ЈАВНИХ И ОСТАЛИХ НАМЕНА
- ГРАЂЕВИНСКА ЛINИЈА (ГЛ)
- ПГП — ПОСТОЈЕЋА ГРАЂЕВИНСКА ЛИНИЈА
- ПН — ПОСТОЈЕЋА НИВЕЛЕТА
- 224.40 — ПЛАНИРАНА НИВЕЛЕТА
- К.М.Т — КАТАСТ. МЕТНА ТАЧКА
- К.М — КАТАСТАРСКА МЕТА
- 10 10 — ОЗНАКА ПРОФИЛА

ЛИСТ 1

ИЗВЕШТАЈ	ПЛАН РЕГУЛАЦИЈЕ	ИЗВЕШТАЈ
ПРЕДМЕТ	Измена Генералног регулационог плана "Насеље Ердеч" у Крагујевцу	ГРАФИЧКИ ПРИЛОГ
ПРИЛОГ 5.1	ПЛАН РЕГУЛАЦИЈЕ, НИВЕЛАЦИЈЕ, ГРАЂЕВИНСКИХ ЛИНИЈА И ГРАНИЦЕ ЗЕМЉИШТА ЈАВНЕ НАМЕНЕ	
ОДГОВОРНИ УРБАНИСТА	Иван Ђорђевић, дипл.инж.арх.	
УРЂИВАЧИ	Иван Ђорђевић, дипл.инж.арх.	
	Милош Манојловић, дипл.инж.арх.	
	Предраг Доментијевић, дипл.инж.арх.	
НАЧЕЛНИК	Бојан Сарић дипл.инж.арх.	
ДИРЕКТОР	мр Александар Рурник Маслановић дипл.инж.арх.	

ЈП Дирекција за урбанизам - Крагујевац

ФОРМАТ	А1
ГОДИНА	2024.
РАЗМЕР	1:250
ЕВИДЕНТ. БРОЈ	01/24